


MAPA DO CELÓW PROJEKTOWYCH

OBIEKT: dz. 480/11		"GEONORD" Łukasz Skiba Al. Niepodległości 18 78-449 Borne Sulinowo tel. 502-528-510 (nazwa jednostki wykonawstwa geodezyjnego)
DBRĘB: 0007 m. Szczecinek POWIAT: szczeciński TERYT: 321501_1.0007		
SKALA: 1: 500 Układ współrzędnych: "2000" Poziom odniesienia wysokości: Kronsztadt		
Wykonano metodą : mapa do celów projektowych w postaci wektorowej/cyfrowej		
Kierownik roboty: Łukasz Skiba upr.: 20970	Wykonano w ramach roboty: KERG: 6640.877.2014 zgłoszonej w PODGIK w: Szczecinku	
Mapę do celów projektowych sporządzono przy wykorzystaniu : 1. Mapy zasadniczej w skali: 1: 500 nr sekcji: 6.207.9.25.4.4; 6.206.9.05.2.2		
Mapa do celów projektowych została wykonana bez ustalenia obciążeń służebnościami gruntowymi o których mowa w Rozp. Min. Spraw Wewn. i Admin. z dnia 09.11.2011r. (Dz.U. nr 263, 1572) – par. 80 pkt 6.		
Na mapie do celów projektowych wykazano następujące urządzenia i urządzenia techniczne: Brak		
Informacje dodatkowe: 1. ————— zakres pomiaru. 2. Redakcja znaków zgodna z rozp. Min. Adm. i Cyfr. z dnia 12.02.2013r. w sprawie bazy danych geodezyjnej ewidencji sieci uzbrojenia terenu, bazy danych obiektów topograficznych oraz mapy zasadniczej (DZ.U. z 2013r. poz. 383) 3. Mapa nadaje się do celów projektowych w zakresie pomiaru. 4. Nie wyklucza się istnienia w terenie również uzbrojenia, o którym brak było informacji branżowych i nie odnalezione w czasie inwentaryzacji geodezyjnej		
Uzbrojenie podziemne opracowano na podstawie: 1. Danych branżowych – z literą B 2. Pośredniego ustalenia przebiegu aparaturą elektromagnetyczną – z literą A 3. Bezpośrednich pomiarów powykonawczych – bez liter A i B W związku z tym w częściach 1 i 2 nie gwarantuje się kompletności, a dokładność położenia uzbrojenia jest niższa od dokładności kartometrycznej mapy.		
Aktualność mapy do celów projektowych na dzień :02.06.2014r.		
Kierownik jednostki wykonawstwa geodezyjnego: Łukasz Skiba nr. upr. 20970		



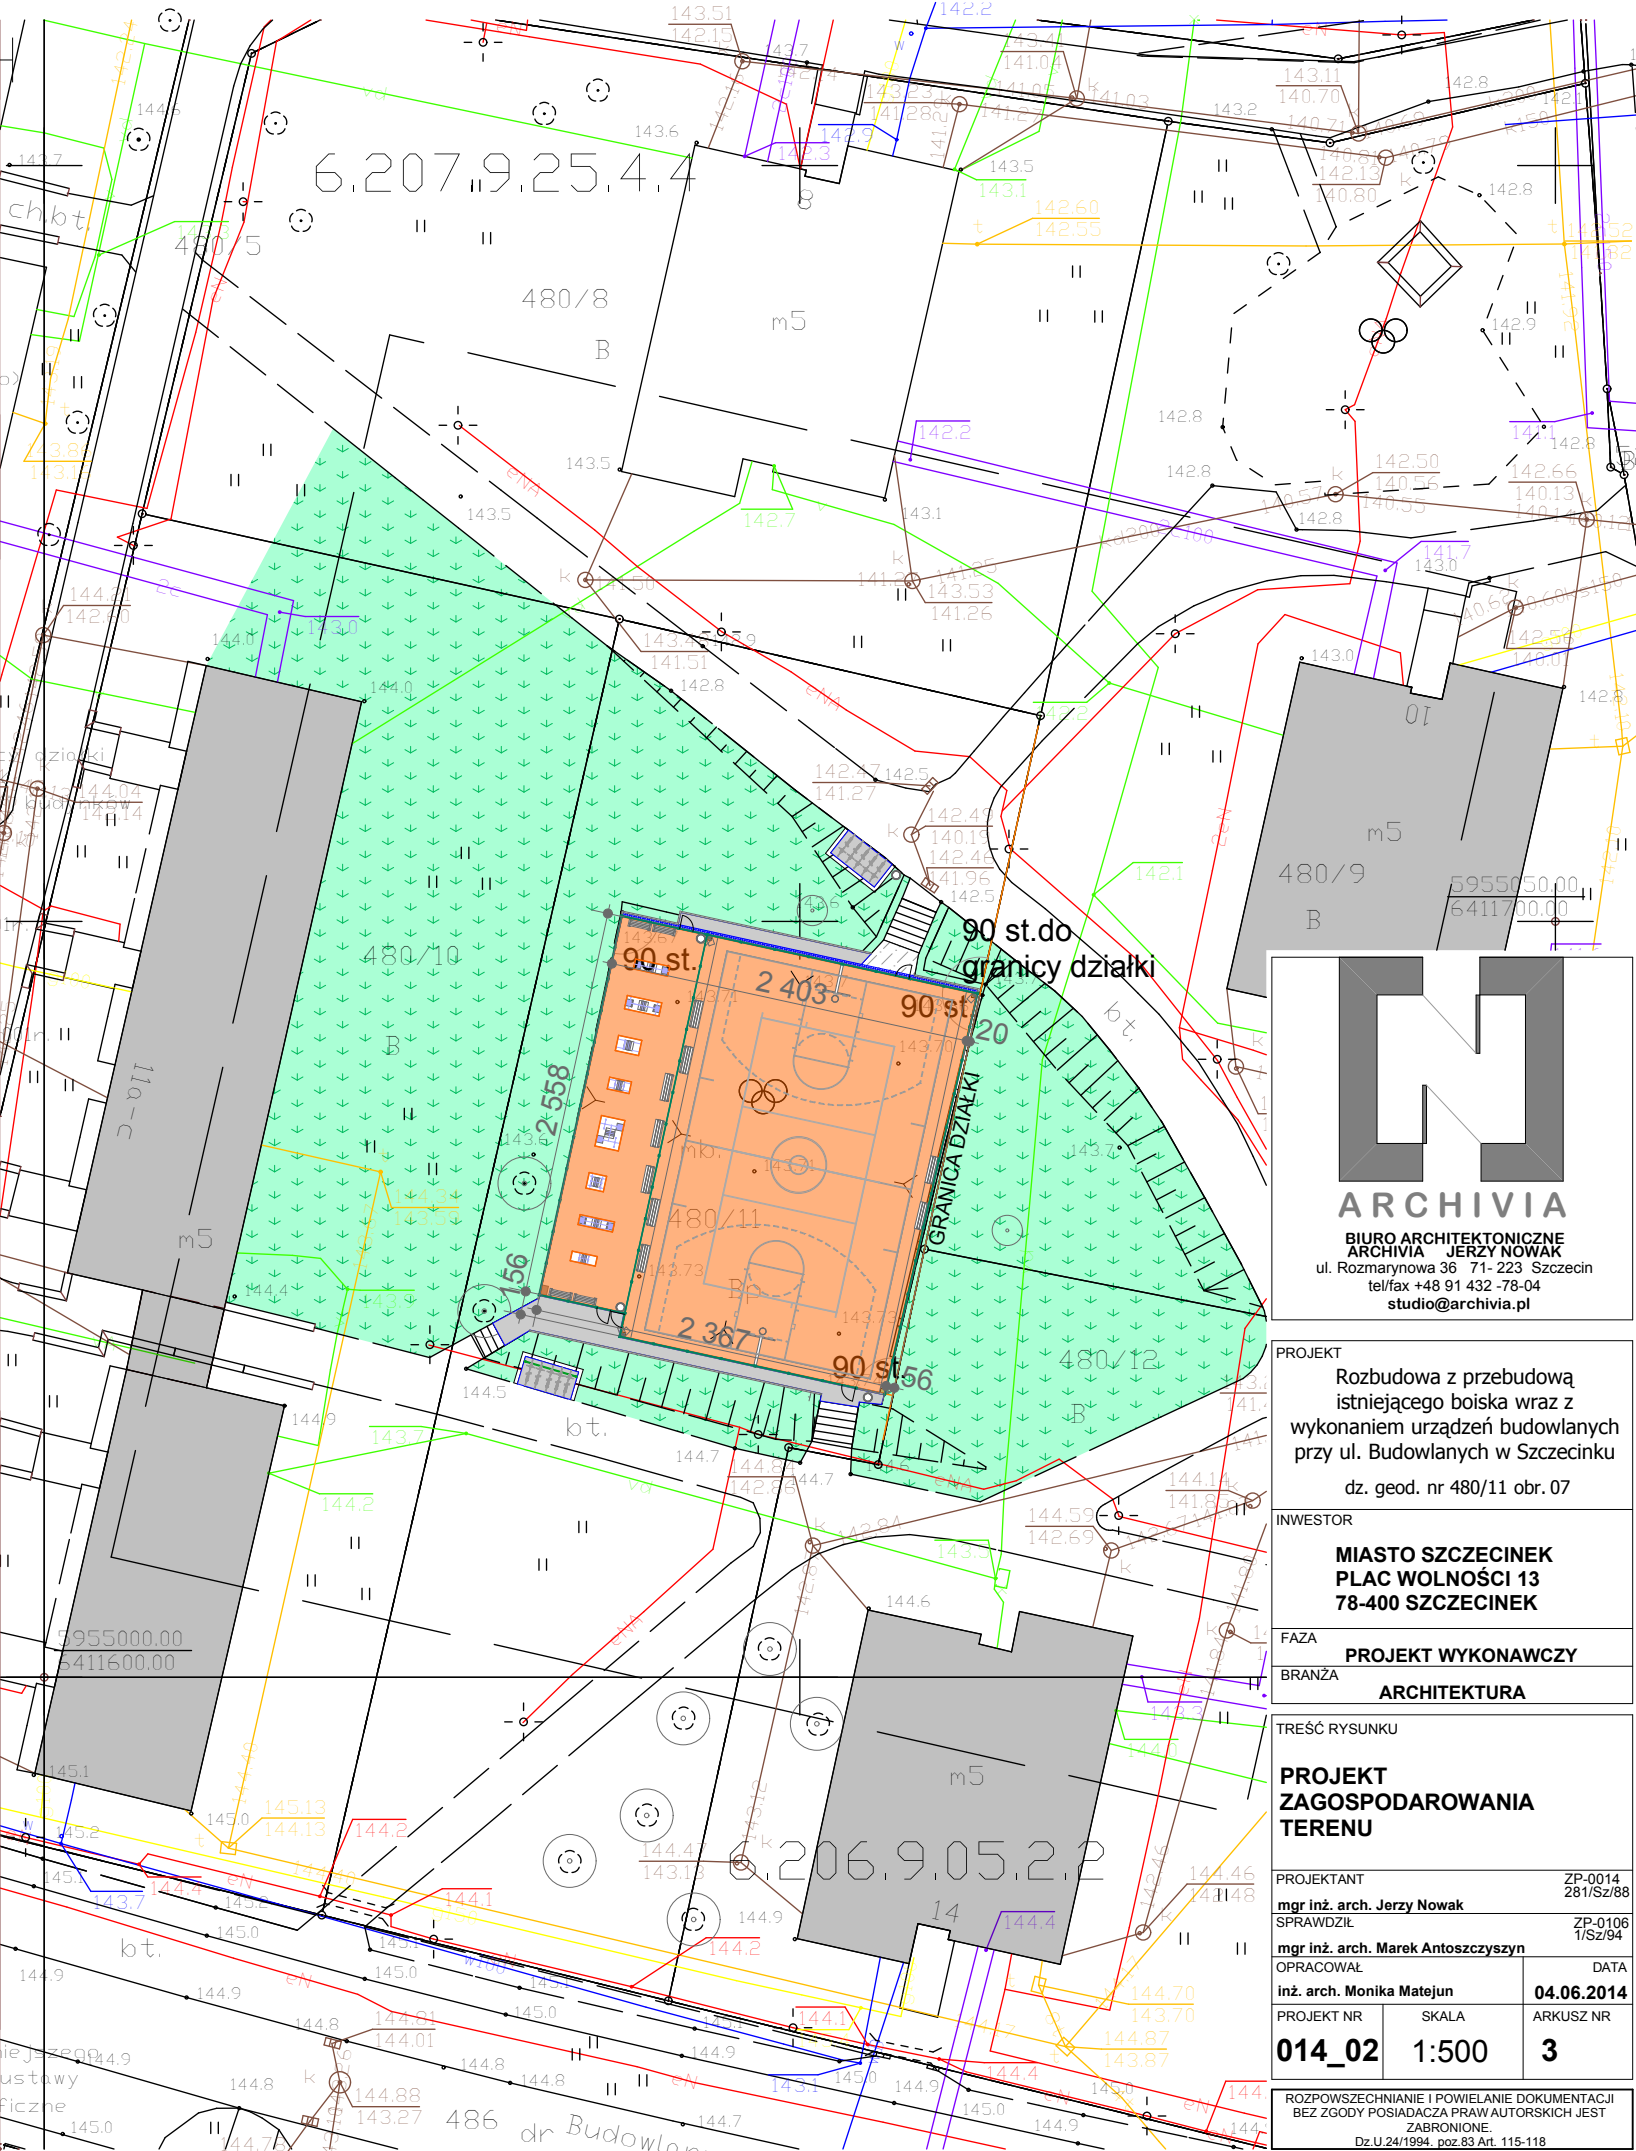

ARCHIVIA
BIURO ARCHITEKTONICZNE
ARCHIWIA JERZY NOWAK
ul. Rozmarynowa 36 71-223 Szczecin
tel/fax +48 91 432 -78-04
studio@archivia.pl

PROJEKT Rozbudowa z przebudową istniejącego boiska wraz z wykonaniem urządzeń budowlanych przy ul. Budowlanych w Szczecinku dz. geod. nr 480/11 obr. 07		
INWESTOR MIASTO SZCZECINEK PLAC WOLNOŚCI 13 78-400 SZCZECINEK		
FAZA PROJEKT WYKONAWCZY		
BRANŻA ARCHITEKTURA		
TREŚĆ RYSUNKU PROJEKT ZAGOSPODAROWANIA TERENU		
PROJEKTANT mgr inż. arch. Jerzy Nowak SPRAWDZIŁ mgr inż. arch. Marek Antoszczyszyn OPRACOWAŁ inż. arch. Monika Matejun PROJEKT NR 014_02		
ZP-0014 281/Sz/88 ZP-0106 1/Sz/94 DATA 04.06.2014 SKALA 1:500 ARKUSZ NR 3		
ROZPOWSZECZNIANIE I POWIELANIE DOKUMENTACJI BEZ ZGODY POSIADACZĄ PRAW AUTORSKICH JEST ZABRONIONE. Dz.U.24/1994, poz.83 Art. 115-118		