


LEGENDA
typy instrumentów
 KATALOG PARK MUSIC- LUB ZAMIENNY

- 1 HARMONY
- 2 TEMBOS
- 3 TUTTI
- 4 AKADINDA
- 5 RAINBOW SAMBAS
- 6 COLOSSUS CHIMES
- 7 MARIMBA
- 8 CAPELLA
- 9 BABEL DRUM
- 10 BELL LYRE
- 11 CONGAS

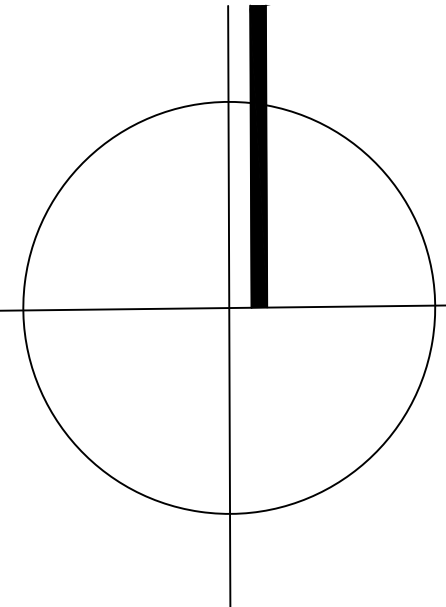

OŚWIADCZAM, ŻE PRJOEKT ZAGOSPODAROWANIA TERENU ZOSTAŁ SPORZĄDZONY NA KOPII MAPY DO CELÓW PROJEKTOWYCH ZGODNEJ Z ORYGINAŁEM

MGR INŻ. ARCH.
TOMASZ WOLANIN

PROJEKT CHRONIONY PRAWEM AUTORSKIM.
 ROZPOWISZCZANIE NIEMIEJSZEGO OPRAWOWANIA, JAK TEŻ JEGO FRAGMENTÓW, W TYM KONCEPCJI WYKONANYCH RYSUNKÓW, A PODAĆ UMIESZCZANIE W SYSTEMACH PRZECIEKRYWANIA DANYCH – ZA WYĄTKIEM WŁASNYCH ORGANÓW ADMINISTRACJI, PRZEKAZYWANIE W JAKIEJKOLWIEK FORMIE, W TYM: ELEKTRONICZNEJ, MECHANICZNEJ, FOTOKOPII, REPRODUKCJI, PRZEDEKRU ORAZ DOKONYWANIE ZMIAN BEZ ZGODY AUTORA JEST ZABRONIONE I PODLEGA ODPOWIEDZIALNOŚCI KARNEJ Z MOCY ART. 116,117,118 USTAWY Z DN.4 LUTEGO 1994r. O PRAWIE AUTORSKIM I PRAWACH POKREWNYCH(DZ.U. nr24, poz.83 z 1994r.)

PARK MUZYCZNY W SZCZECINKU
 OBIEKTY MAŁEJ ARCHITEKTURY
 W MIEJSCU PUBLICZNYM
 DZIAŁKA NR 513/28 OBR. 13
 UL. KOPERNIKA– SZCZECINEK

NWESTOR
 MIASTO SZCZECINEK
 PL. WOLNOŚCI 13
 78-400 SZCZECINEK

WYKONAWCA
 ARCHYTEKT TOMASZ WOLANIN
 PL. WOLNOŚCI 13
 78-400 SZCZECINEK

FAZA
 BRANŻA
 PROJEKT ZAGOSPODAROWANIA
 TERENU

TEMAT
 ETAP 2
 SCGEMAT PRZENIESIENIA ISTN. PLACU ZABAW

OPRACOWAŁ MGR INŻ. ARCH. TOMASZ WOLANIN	UPR. 64/07/DOIA	DATA 08.2019	PODPIS
---	--------------------	-----------------	--------

SKALA 1:500	INDEKS A
DATA 08.2019	NR. RYSUNKU A2