


6.207.10.21.1.3

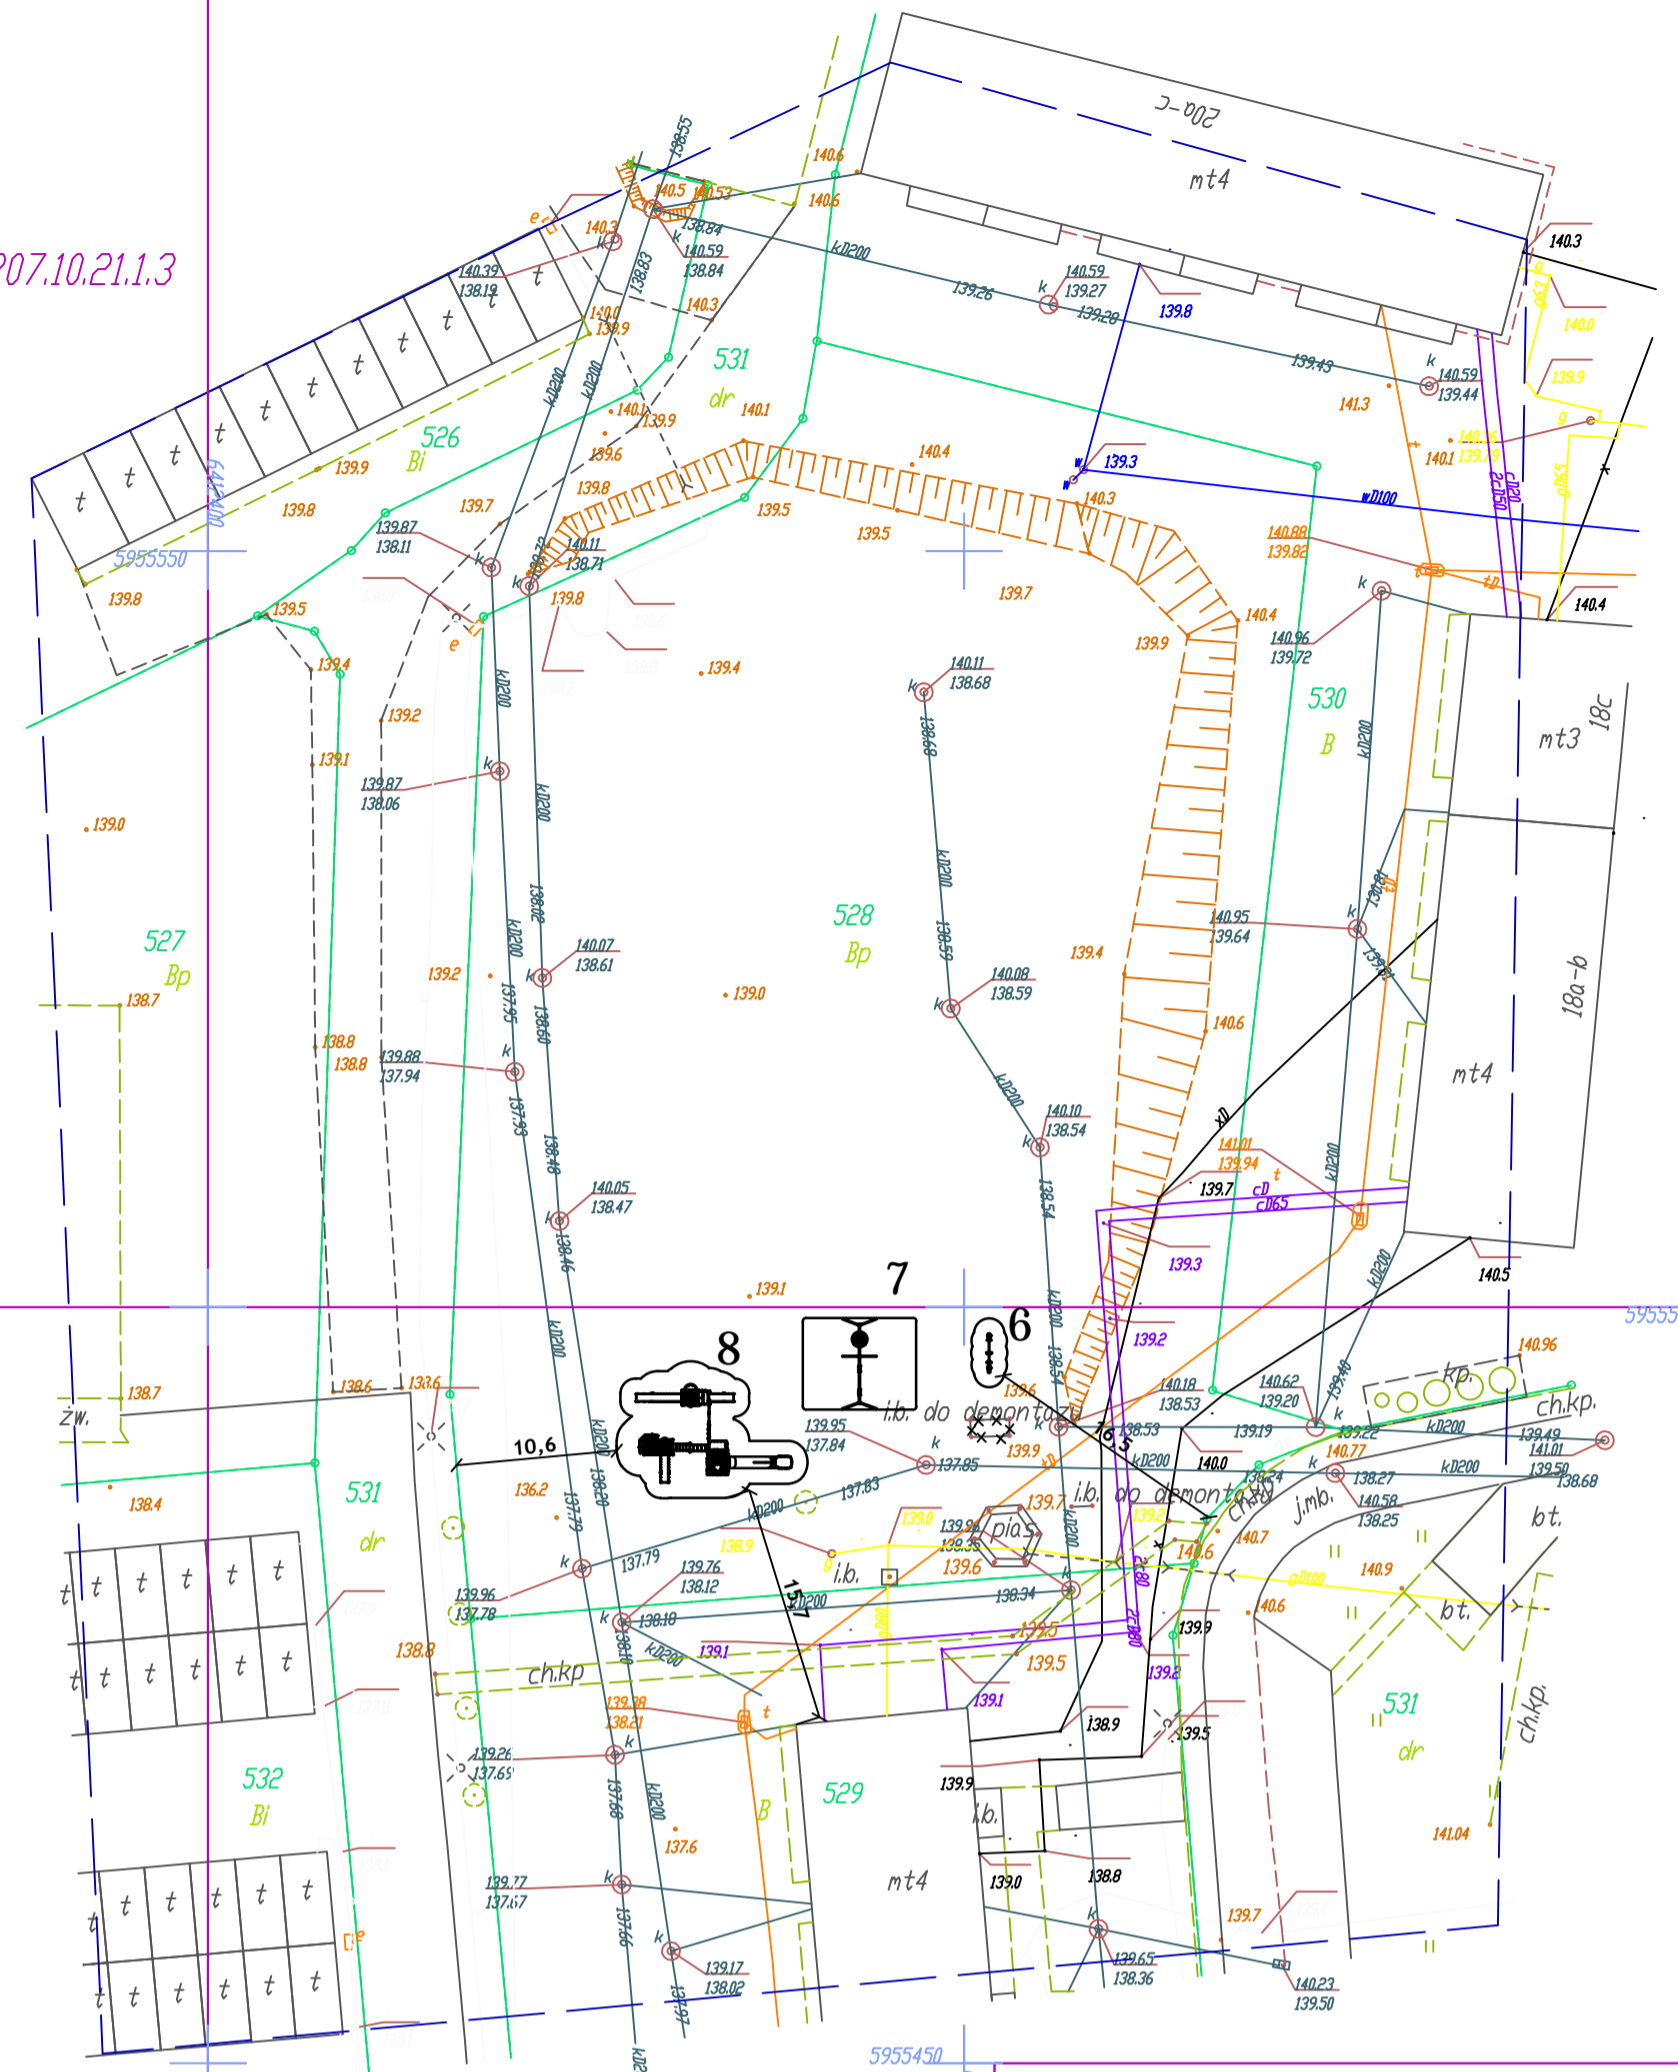

6.207.10.21.1.4


6.207.10.21.3.2

6.207.10.21.3.1

LEGENDA:
urządzenia rekreacyjno-sportowe

MAPA DO CELÓW PROJEKTOWYCH

<p>OBIEKT: Szczecinek wg/zakresu OBRĘB: 321501_1/007 Miejsce: Szczecinek 321501_1 POWIAT: szczeciński 3215</p>	<p>GEOSYSTEM Jerzy Cieszkowski 78-400 Szczecinek ul. Warcisława IV 6/2 tel.94 3740573 kom. 602105840</p> <p>(nazwa jednostki wykonawstwa geodezyjnego)</p>
<p>SKALA: 1:500 Układ współrzędnych: 2000/18° (PL-ETRF89) Poziom odniesienia wysokości: Kronstadt 86</p>	
<p>Wykonano w ramach roboty geodezyjnej GK 6640.1122.2019 zgłoszonej w PODGK w Szczecinku</p>	
<p>Mapa do celów projektowych sporządzona przy wykorzystaniu Mapy zasadniczej w skali 1:500 nr sekcji 6.207.10.21.1.3, 6.207.10.21.1.4, 6.207.10.21.3.1, 6.207.10.21.3.2</p>	<p>W zakresie opracowania znajdują się punkty osnowy geodezyjnej 1:030 Podlegające ochronie na podst. art. 15, art. 48 ust.1 pkt.3 ustawy Prawo geodezyjne i kartograficzne</p>
<p>Mapa do celów projektowych została opracowana bez ustalenia obciążenia służebności gruntownej o których mowa w Rozp. Min. Spraw Wewn. i Admin. z dnia 09.11.2011r. (Dz.U. nr 263, 1572) - par. 80 pkt 6.</p>	<p>2. Kontur użytku gruntowego oznaczony symbolem - nie jest ujawniany w bazie danych ewidencji gruntów i budynków</p> <p>3. Wykazane na niniejszej mapie dane ewidencyjne oznaczone w sposób spełniają wszystkie wymagania w sprawie ewidencji gruntów i budynków oraz w obowiązujących standardach technicznych</p>
<p>Na mapie do celów projektowych wykazano następujące urządzenia: przez ZUDP projekty sieci uzbrojenia terenu - brak</p>	
<p>Informacje dodatkowe: 1. _____ zakres pomiaru 2. Mapa nawiązuje się do celów projektowych w oznaczonym zakresie</p>	<p>Opis: MSWA z 2011-11-09 Dz. U. Nr 263 poz. 1572 w sprawie standardów technicznych wykonywania geodezyjnych pomiarów sytuacyjnych i wysokościowych)</p> <p>1. Nazwa pliku: Szczecinek_6640_1122_2019 2. Format pliku: DXF 3. Data: _____ 4. Wielkość pliku: _____</p> <p>Data opracowania mapy: 05.09.2019 r.</p> <p>Wykonawca prac geodezyjnych Imię i nazwisko: Jerzy Cieszkowski</p> <p>Kierownik prac geodezyjnych Imię i nazwisko: Jerzy Cieszkowski Nr. zaświadczenia: 4389 zakres 1,2</p> <p>(podpis) (podpis)</p>

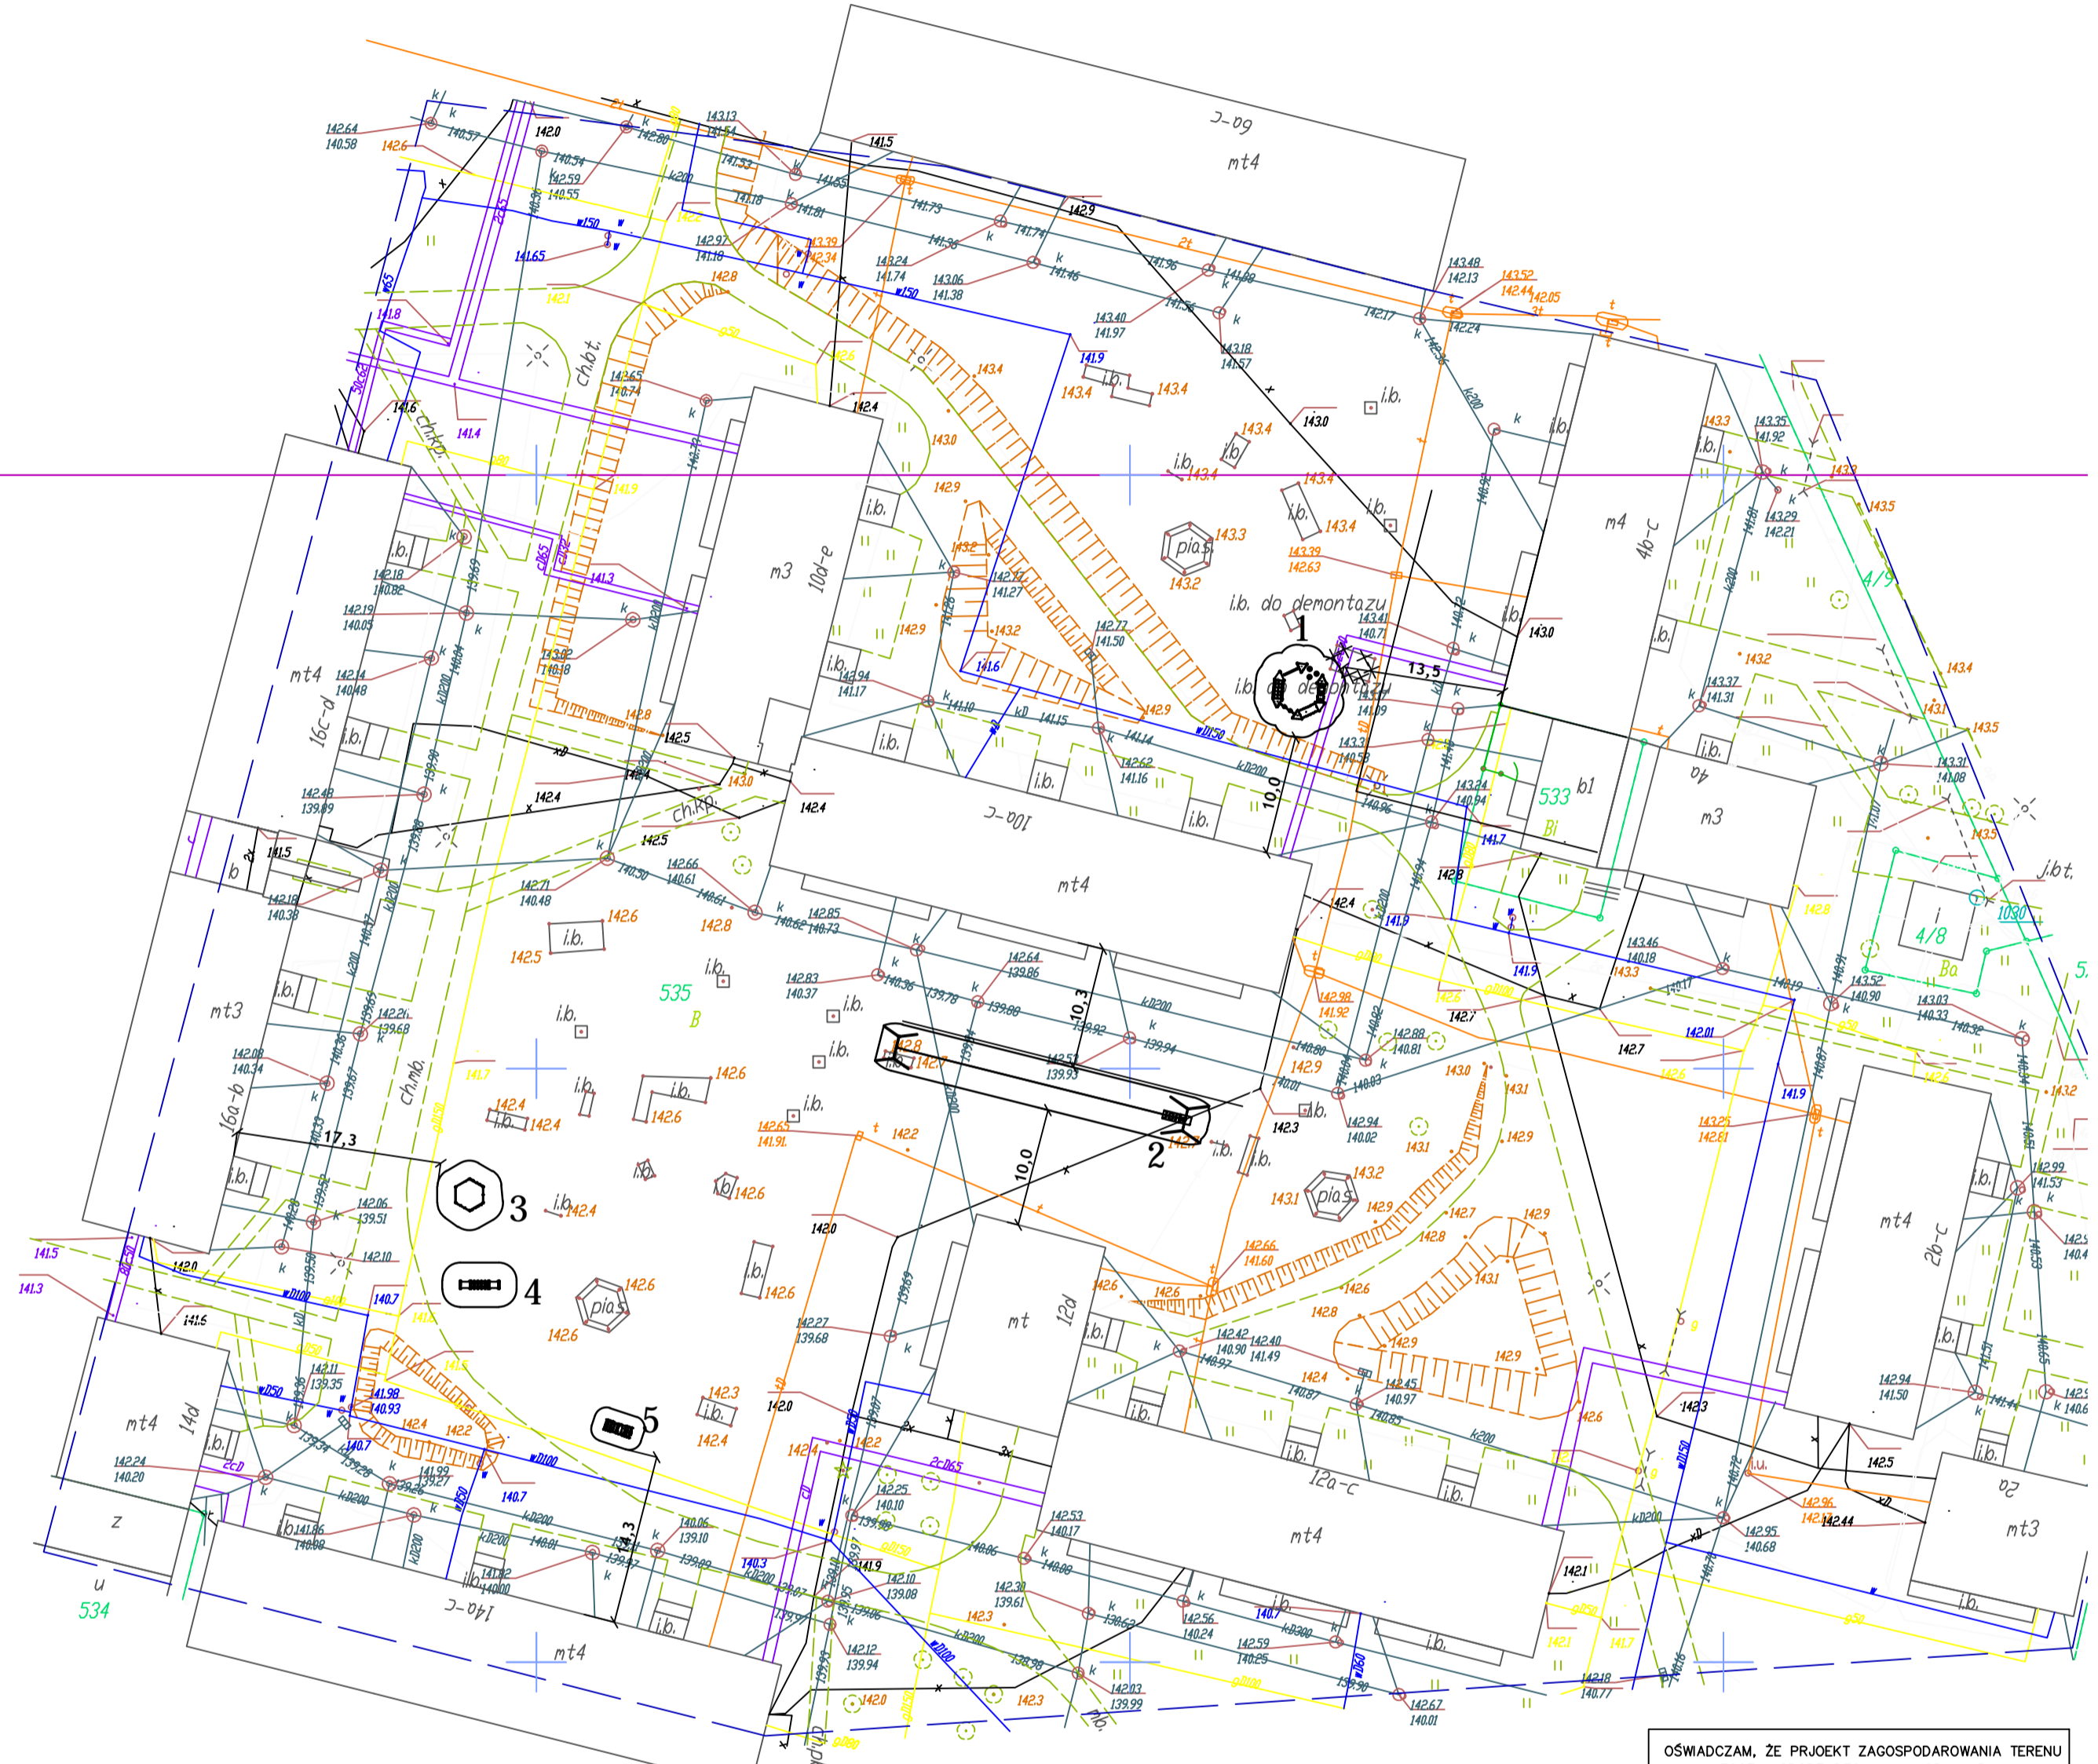

LEGENDA

typy zabawek

NA POINSTRZACH FIRMY ASTRIS LUB ZAMIENIE

- 1 SZCZEPKI SPRAWNOŚCIOWA
- 2 SZKIEŁKO LINOWE 360152
- 3 SZKIEŁKO SPRAWNOŚCIOWE ZE ŚCIANKĄ WSPORNIKOWĄ
- 4 STĄGIEWKA 0,83M
- 5 SAMOCHODZIK BRUM BRUM NA SPRĘŻYNACH
- 6 HUŚTAWKA WAGOWA
- 7 HUŚTAWKA PODKOWA + BOKOWANIE GNIAZDA
- 8 ZESTAW METALOWY

ISTNIEJĄCE RILMIRNY ZABAWKI ISTNIEJĄCE DO DEMONSTRACJI

OSWADCZAM, ŻE PROJEKT ZAGOSPODAROWANIA TERENU ZOSTAŁ SPORZĄDZONY NA KOPII MAPY DO CELÓW PROJEKTOWYCH ZGODNEJ Z ORYGINAŁEM

MOR INZ. ARCH. TOMASZ WOLANI

PROJEKT OCHRONY PRZED AWARIAMI

OBIEKTY MAŁEJ ARCHITEKTURY W MIEJSCU PUBLICZNYM DZIAŁKA NR 528 I 535 OBR. 007 UL. KOŁOBRZESKA - SZCZECINEK

INWESTOR: MIASTO SZCZECINEK PL. WOLNOŚCI 13 78-400 SZCZECINEK

WYKONAWCA: ARCHITEKT TOMASZ WOLANI 78-400 SZCZECINEK

FAZA: PROJEKT ZAGOSPODAROWANIA TERENU

TEMAT: NOWE URZĄDZENIA

OPRACOWANIE: MOR INZ. ARCH. TOMASZ WOLANI

SKALA: 1:500

DATA: 09.2019

INDEKS: A

NR. RYSUNKU: A1