

MAPA DO CELÓW PROJEKTOWYCH

OBIEKT: Szczecinek, obręb 0012 wg/zakresu
 OBRĘB: 321501_1.0012
 Miasto Szczecinek 321501_1
 POWIAT: szczeciński 3215

GEDSYSTEM Jerzy Cieszko
 78-400 Szczecinek ul.Warclawia IV 6/2
 tel.94 3740573 kom. 602105840

SKALA: 1: 500
 Układ współrzędnych: *2000/18* (PL - ETRF89)
 Poziom odniesienia wysokości: Kronsztadt 86

(nazwa jednostki wykonawstwa geodezyjnego)

Wykonano w ramach roboty geodezyjnej: GK 6640.1117.2019
 zgłoszonej w PDDGIK w: Szczecinku

Mapę do celów projektowych sporządzono przy wykorzystaniu
 1.Mapy zasadniczej w skali 1:500 nr sekcji:
 6.206.10.01.3,4,6.206.10.01.4,3.

1.W zakresie opracowania znajdują się punkty osnowy geodezyjnej: brak
 Podlegające ochronie na podst. art. 15, art. 48 ust.1 pkt.3 ustawy Prawo geodezyjne i kartograficzne

Mapa do celów projektowych została opracowana bez ustalenia obciążeń służebnościami gruntowymi o których mowa w Rozp. Min. Spraw Wewn. i Admin. z dnia 09.11.2011r. (Dz.U. nr 263. 1572) - par. 80 pkt 6.

2.Kontur użytku gruntowego oznaczony symbolem nie jest ujawniony w bazie danych ewidencji gruntów i budynków
 3.Wykazane na niniejszej mapie dane ewidencyjne oznaczone w sposób spełniają wszystkie wymagania zawarte w rozp. Min. Rozw. Reg. i Bud. z dnia 29.03.2001r. w sprawie ewidencji gruntów i budynków oraz w obowiązujących standardach technicznych

Na mapie do celów projektowych wykazano następujące uzgodnione przez ZUDP projekty sieci uzbrojenia terenu - brak

(rozp. MSWiA z 2011-11-09 Dz. U. Nr 263 poz. 1572 w sprawie standardów technicznych wykonywania geodezyjnych pomiarów sytuacyjnych i wysokościowych.)


Informacje dodatkowe:
 1. zakres pomiaru.
 2.Mapa nadaje się do celów projektowych w oznaczonym zakresie

1.Nazwa pliku:Szczecinek_6640_1117_2019
 2.Format pliku: DXF
 3.Data :
 4.Wielkość pliku :

Uzbrojenie podziemne opracowano na podstawie:
 1.Danych branżowych - z literą B
 2.Pośredniego ustalenia przebiegu aparatury elektromagnetycznej - z literą A
 3.Bezpośrednich pomiarów powykonawczych - bez litery
 W związku z redakcją punktu 1 i 2 nie gwarantuje się kompletności informacji, a dokładności położenia uzbrojenia jest niższa od dokładności kartometrycznej mapy.
 4.Nie wyklucza się istnienia w terenie również uzbrojenia o którym brak było informacji branżowych i nie zostało odnalezione w czasie inwentaryzacji geodezyjnej.

Wykonawca prac geodezyjnych
 Imię i nazwisko: Jerzy Cieszko (podpis)

Kierownik prac geodezyjnych
 Imię i nazwisko: Jerzy Cieszko
 Nr zaśw.4389 zakres 1,2 (podpis)

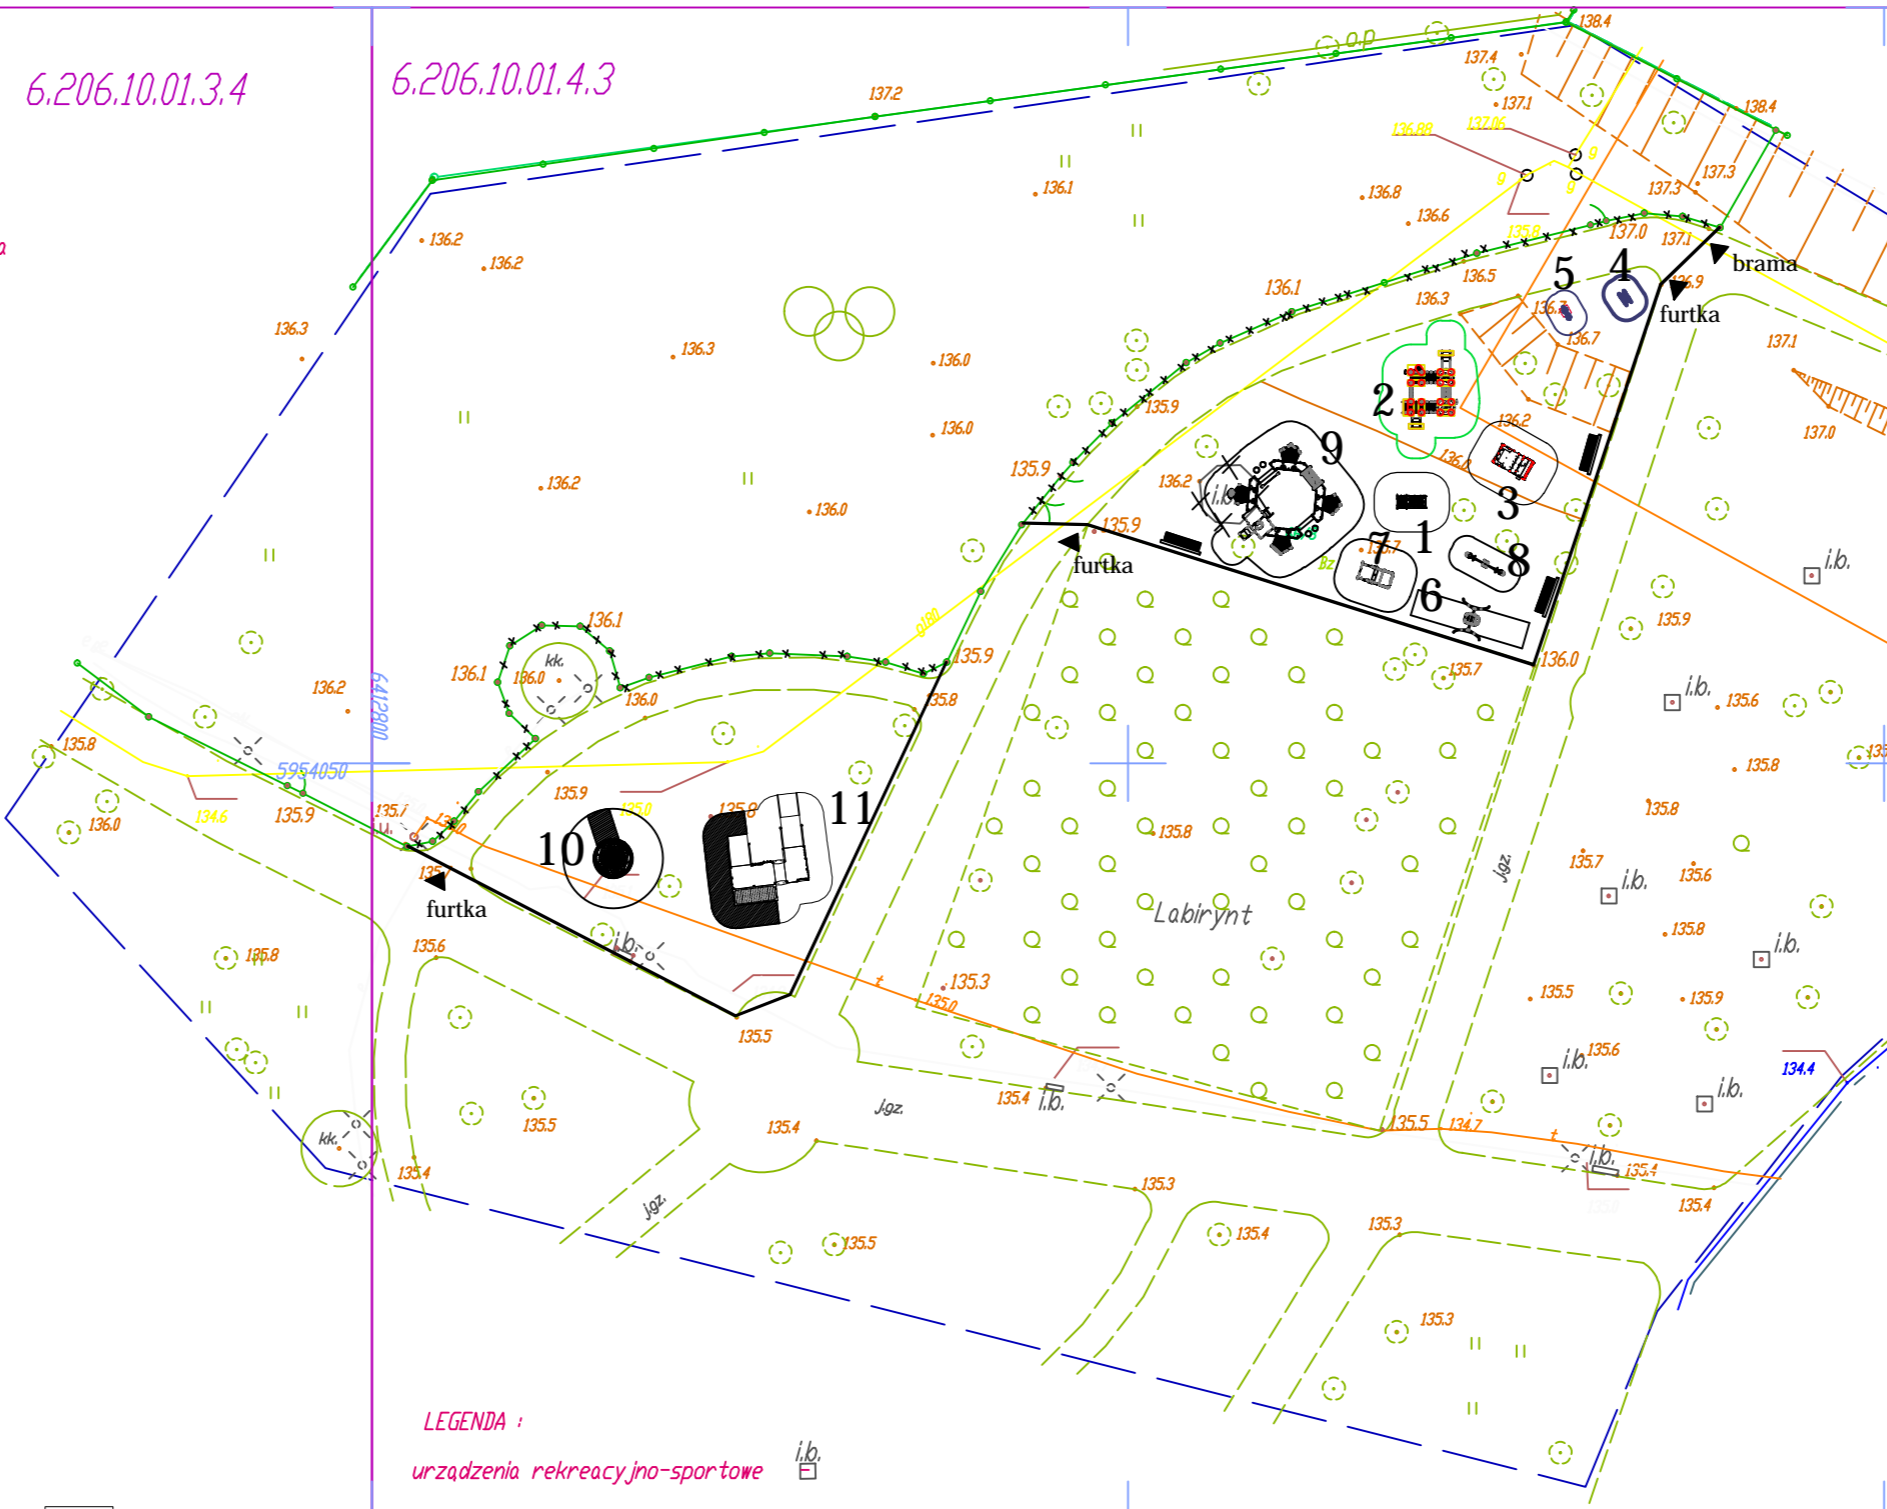

- ### LEGENDA
- #### typy zabawek
- 1 Lokomotywa 4030
BUGLO LUB ZAMIENNY
 - 2 Zestaw zabawowy 7116
BUGLO LUB ZAMIENNY
 - 3 Ciężarówka TIR 4042
BUGLO LUB ZAMIENNY
 - 4 Bujak wieloryb 5014
BUGLO LUB ZAMIENNY
 - 5 Bujak Tukan 5008
BUGLO LUB ZAMIENNY
 - 6 Huśtawka pojedyncza 3033
BUGLO LUB ZAMIENNY
 - 7 Mechanik 2034
BUGLO LUB ZAMIENNY
 - 8 Huśtawka wagowa 4001
BUGLO LUB ZAMIENNY
 - 9 Piaskownica 7043
BUGLO LUB ZAMIENNY

- #### typy zabawek dla niepełnosprawnych
- 10 KARIZELA
BUGLO LUB ZAMIENNY
 - 11 ZESTAW ZABAWOWY
BUGLO LUB ZAMIENNY
- NAWIERZCHNIA SYNTETYCZNA
 - OGRÓDZENIE TERENU
 - WEJŚCIE / WJAZD
 - ELEMENTY ZAGOSPODAROWANIA DO LIKWIDACJI
 - ławka

OSWADCZAM, ŻE PROJEKT ZAGOSPODAROWANIA TERENU ZOSTAŁ SPORZĄDZONY NA KOPII MAPY DO CELÓW PROJEKTOWYCH ZGODNEJ Z ORYGINAŁEM

MGR INŻ. ARCH. TOMASZ WOLANIN

PROJEKT CHRONIONY PRAWEM AUTORSKIM.
PROJEKTOWANIE WNIOSKÓW OPRACOWANIE PLANU TERENOWEGO PRZEDMIOTU, W TYM KONCEPCJA WYKONAWCZYCH PRACOWAŃ, I PLANOWANIE ARCHITECTURALNE I SYSTEMY PROJEKTOWANIA TERENU - ZA WYKONANIE PRACOWAŃ OŚWIADCZAM, ŻE WYKONANIE PRACOWAŃ WYKONANO W WYKONAWCZYCH FORMACH, W TYM ELEKTRONICZNE, MECHANICZNE, FOTOKOPIA, REPRODUKACJA, PRZEKAZAŁO ORAZ OŚWIADCZAM, ŻE W TYM ZAKRESIE JEST ZWYKŁYM I WOLNYM PODPORZĄDKOWANYM NADZORCY I NADZORCY, 118,117,118 USTAWY Z DNIA 4 LUTEGO 1994R. O PRAWIE AUTORSKIM I PRAWACH PODPORZĄDKOWAŃ, 4024, 4024A I 1994R.)

OBIEKTY MAŁEJ ARCHITECTURY W MIEJSCU PUBLICZNYM
 DZIAŁKA NR 66/8 OBR. 0012
 UL. JASNA - SZCZECINEK

INWESTOR: MIASTO SZCZECINEK
 PL. WOLNOŚCI 13
 78-400 SZCZECINEK

WYKONAWCA: ARCHITECT TOMASZ WOLANIN
 PL. WOLNOŚCI 13
 78-400 SZCZECINEK

FAZA: PROJEKT ZAGOSPODAROWANIA TERENU
 BRANŻA: TERENU

TEMAT: **NOWE URZĄDZENIA**

OPRACOWAŁ	UPR.	DATA	PODPIS
MGR INŻ. ARCH. TOMASZ WOLANIN	64/07/DWA	09.2019	

SKALA	INDEKS
1:500	A
DATA	NR. RYSUNKU
09.2019	A1