

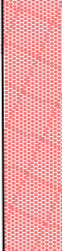


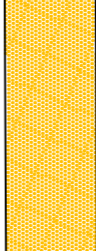


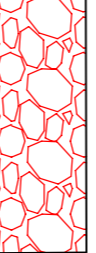
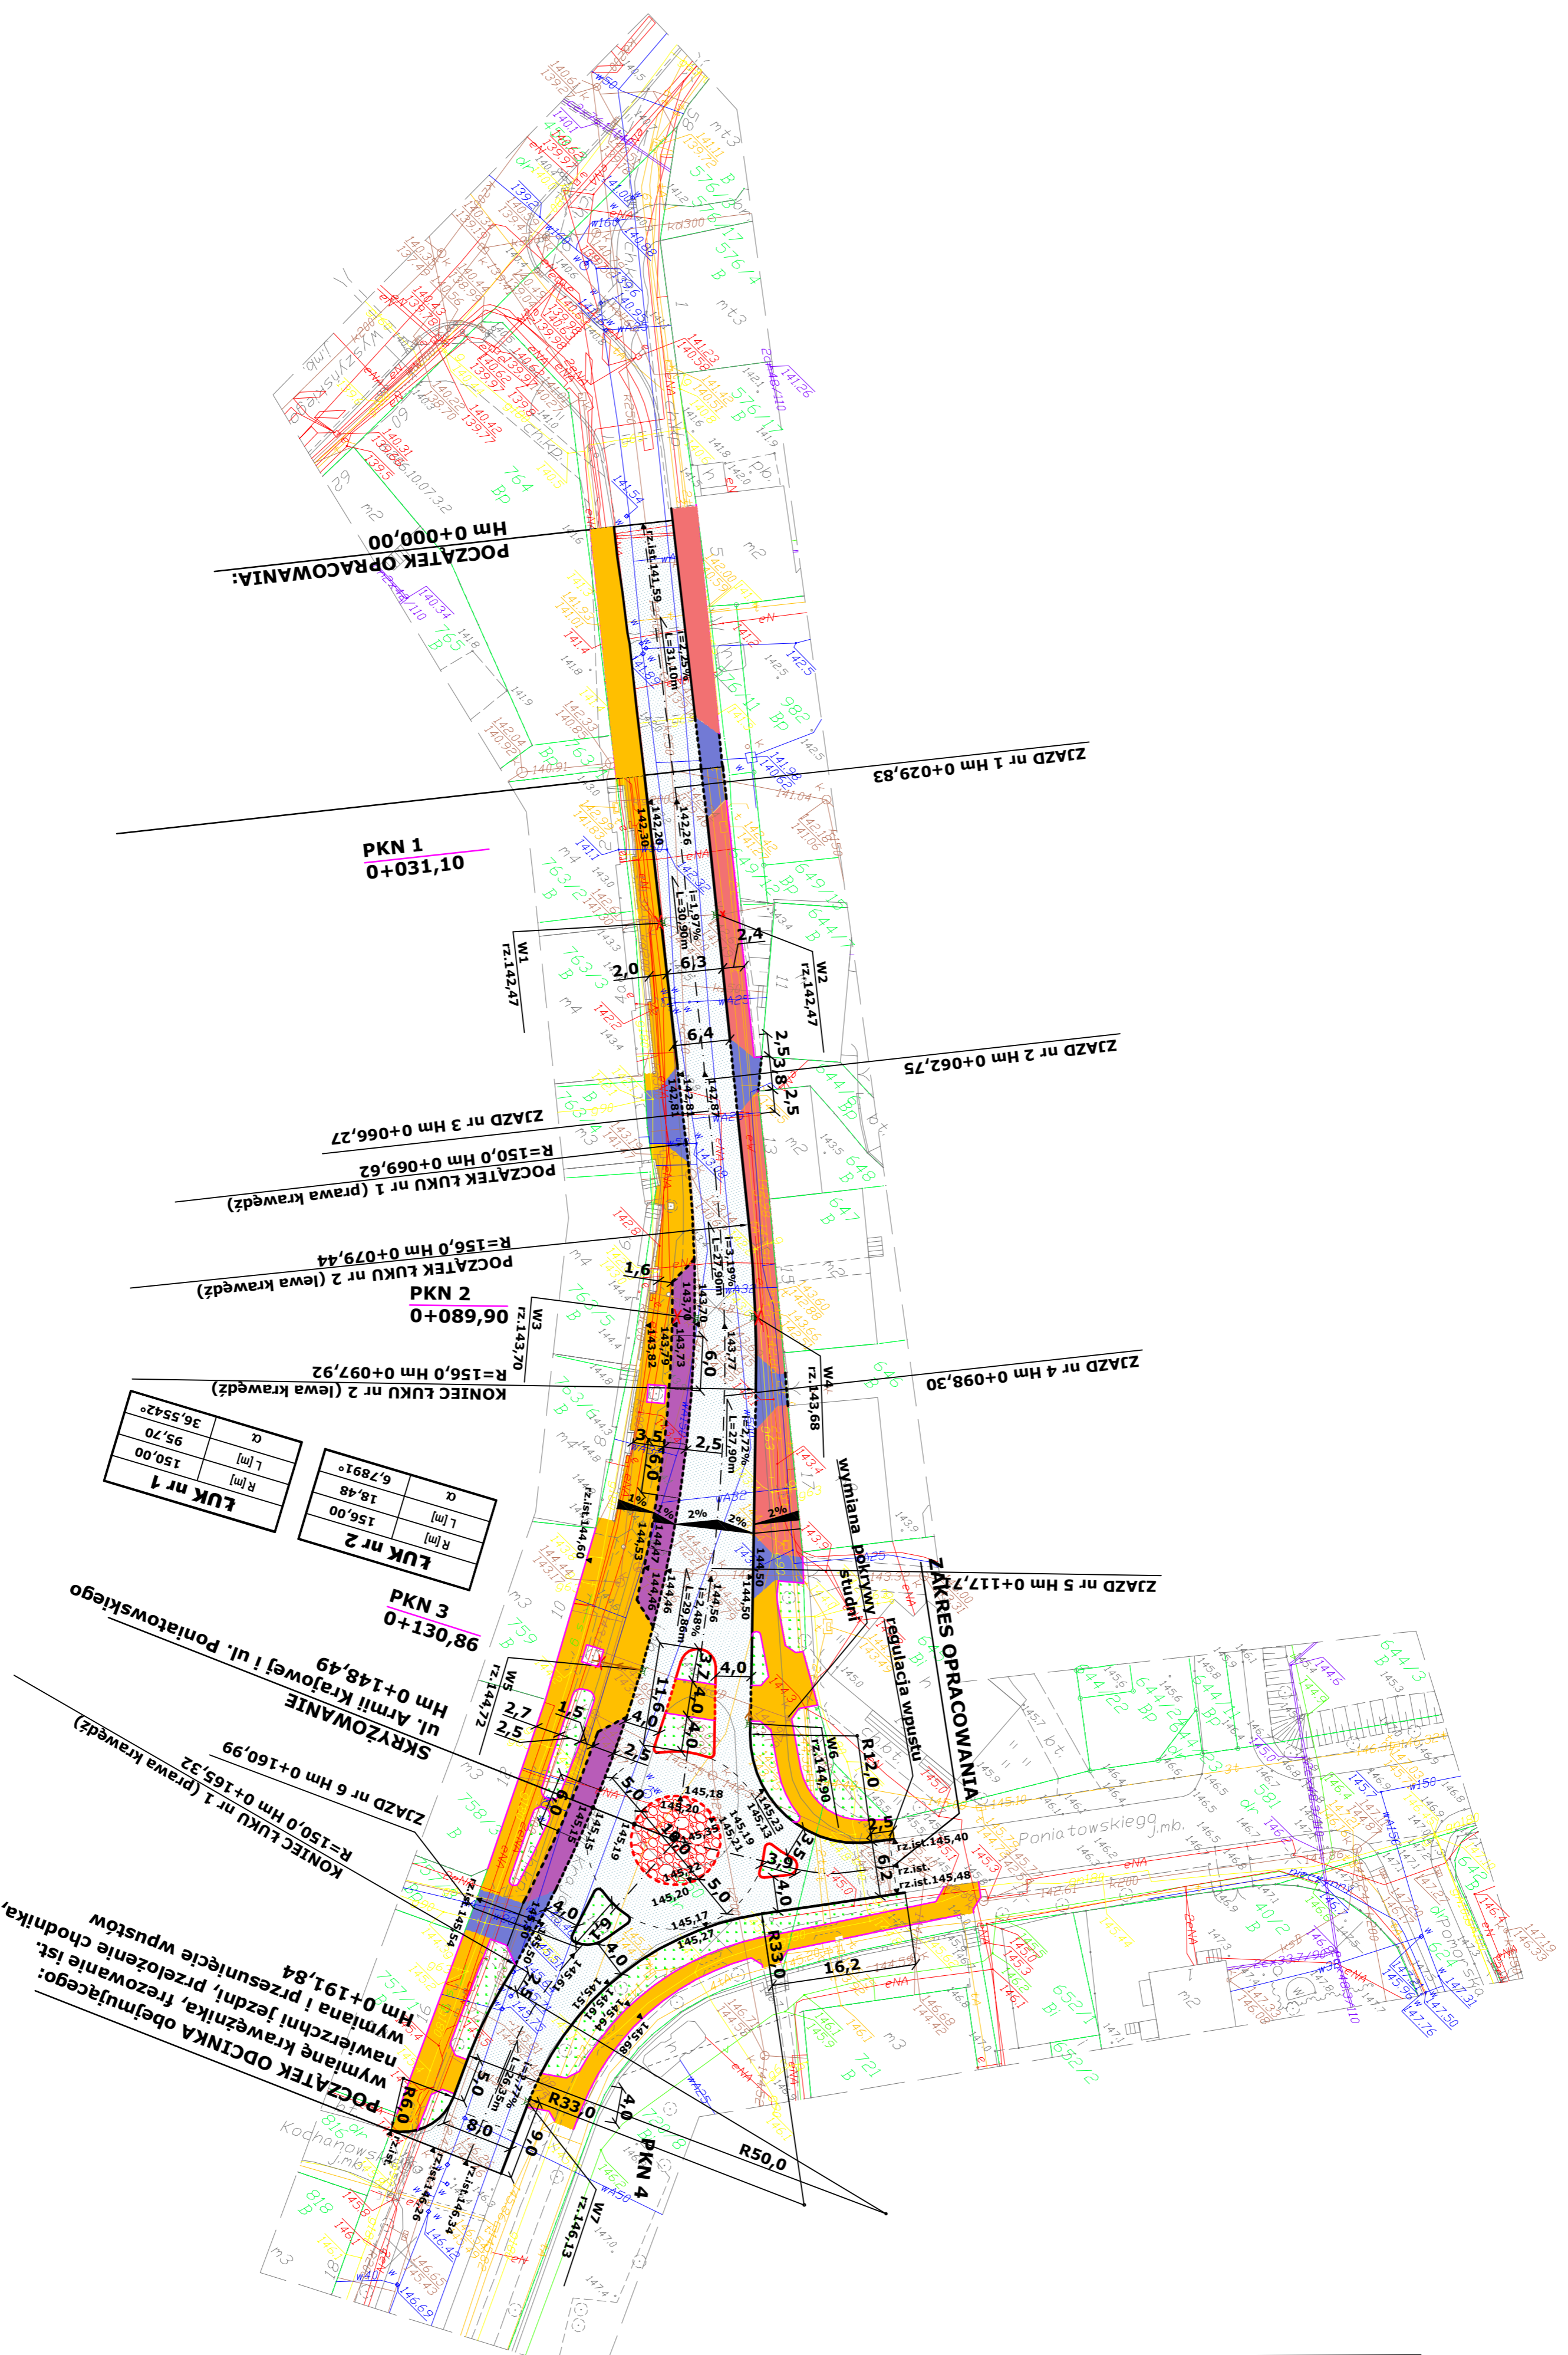


LEGENDA:

1. PROJ. CHODNIK (kostka bet., z odzysku) - 
2. PROJ. CHODNIK (kostka nowa) - 
3. PROJ. MIEJSCA POSTOJOWE - 
4. PROJ. JEZDNIA Z AC - 
5. PROJ. KRAWĘŻNIK (nowy) - 
6. PROJ. KRAWĘŻNIK (kamienny 15x30 cm) h=10 cm - 
7. PROJ. KRAWĘŻNIK (kamienny 15x30 cm) h=2(0) cm - 
8. PROJ. OBRZEŻE (bet. 8x30 cm) - 
9. NAWIERZCHNIA WYSPY ŚRODKOWEJ (kostka kamienna) - 

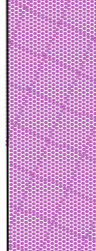

ŁUK nr 1	
R [m]	150,00
L [m]	95,70
α	36,5542°

ŁUK nr 2	
R [m]	156,00
L [m]	18,48
α	6,7891°

Wykonawca	"Inżynier" Anna Dębniak-Bacznik ul. Piłsudskiego 21E/7 78-400 Szczecin	
Investor	Urząd Miasta w Szczecinie, Plac Wolności 13, 78-400 Szczecin	Rysunek nr 2
Obiekt	PRZEBUDOWA ULICY ARMII KRAJOWEJ W SZCZECINIE	Skala 1:500
Nazwa rys.	PROJEKT ZAGOSPODAROWANIA TERENU	
Projektował	mgr inż. Janusz Raczyński Upr. ZAR/0049/PWOD/05	Data 08.2014r.