


Miejska Energetyka Ciepła
Spółka z o.o. w Szczecinku
ul. Armii Krajowej 81
78-400 SZCZECINEK
tel. 94 372-66-50, fax 94 372-66-59

*MEC Szecinek ujedynowi zabezpieczenie
istn. sieci ciepłej na terenie Ch. m 800/2 obr. 13
poprzez zastosowanie dwudzielnej rury osłonowej
2x Do 200 jak pokazano w PzT.*

GŁÓWNY SPECJALISTA
ds. Projektowych
Krzysztof Riatkowski
Nr ewid. A/P/M/N/8300/1418D
Nr ewid. UAN/IN/7210/358E

granica terenu działki nr
zabudowa istniejąca
zakreślonym
rozbudowa w całości

wejście wycięcia
ewaluacyjne z
budynku

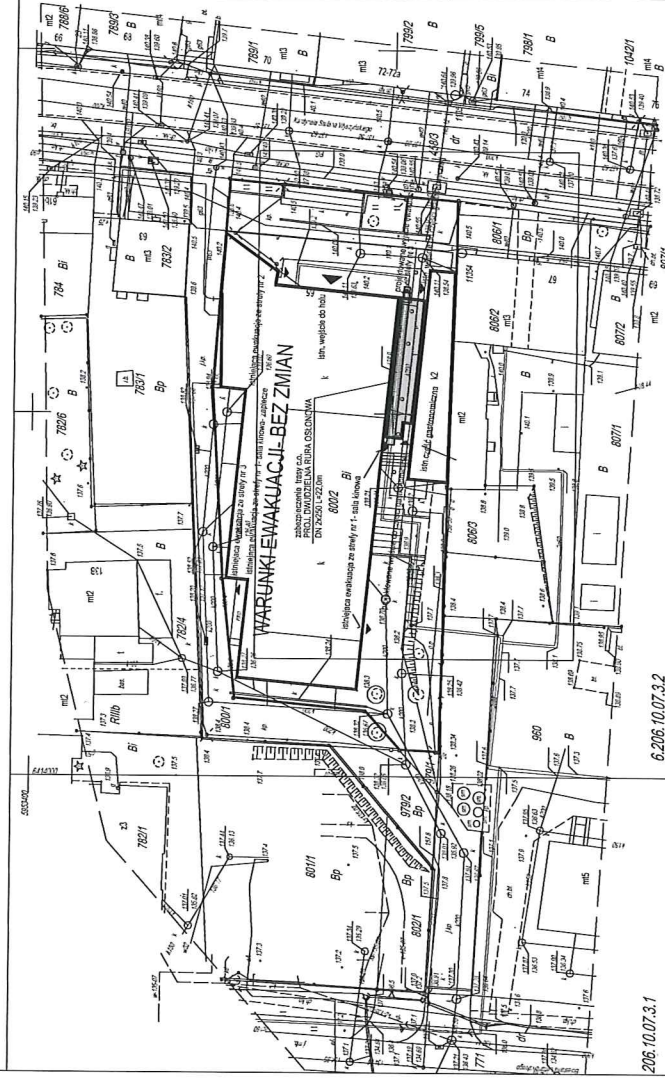

206.10.07.3.1

6.206.10.07.3.2

MAPA DO CELÓW PROJEKTOWYCH

OBJEKT: Szczecinek, obręb 0013 nr 8002
OBRĘB EWIDENCYJNY: 321801, 1,0103
JEDNOSTKA EWIDENCYJNA: 321801, 1, Szczecinek
POWIAT: szczecinecki, 3215

SKALA: 1:200
Układ współrzędnych: 2000481 (PZ-UTR98)
Początek układu: wyznaczył: Wrocław 88

Wyciąg z ramienia robity z projektu: Gr. 6640.91.2018
z opracowania: PZDOCh, w. Szczecinku

Mapa do celów projektowych, opracowana przy wykorzystaniu:
1. Mapy zasadniczej 1:4000 nr 6384p;
6.206.10.07.3.1, 6.206.10.07.3.2

Mapa do celów projektowych została opracowana bez
używania urządzeń satelitarnej nawigacji o błędach
mniejszych niż 10 cm, Stwier. Wzrost. z dnia 08.11.2018;
(Dz.U. nr 263, 1572), par. 81 pkt 6.

Na mapie do celów projektowych wykonano następujące
uzupełnienia przez ZDPD: poprawki błędów w terenie:
- w. e. 8-6.16' - 15,67

Informacje dodatkowe:
1. Kłopotliwość;
2. Mapa nawiązuje się do celów projektowych w istniejącym zakresie
z uwzględnieniem zmian w projekcie;

Uzgodnione pozycje opracowano na podstawie:
1. Danych brzożyczych z planu A;
2. Planogramu zadania projektowego sporządzonego
3. Dokumentacji technicznej - planu A;
4. Wykazu obiektów i urządzeń, które były
Wzrostu i redukcyj parku 1:2 500 (planogram) są
kompletnie informacją o dokładności opracowania mapy;
4. Do wykonania się istniejącej i istniejącej w terenie warstwy
opracowania w części planogramu projektowego.

1. Mapa planu Szczecinek_800_2_6640_91_2018
2. Forma planu: DZF
3. Data: ...
4. Właściciel planu: ...
Data opracowania mapy: 17.07.2018.


Wykonanie prac projektowych
z uwzględnieniem zmian
Kierownik prac projektowych
Inżynier architekt Janusz Cielicki

Wzrostu i redukcyj parku 1:2 500 (planogram) są
kompletnie informacją o dokładności opracowania mapy;
4. Do wykonania się istniejącej i istniejącej w terenie warstwy
opracowania w części planogramu projektowego.

OSWIADCZAM, ŻE PROJEKT ZAGOSPODAROWANIA TERENU
ZOSTAŁ SPORZĄDZONY NA KOPII MAPY
DO CELÓW PROJEKTOWYCH ZODNEJ, Z ORYGINAŁEM

206.10.07.3.1

6.206.10.07.3.2

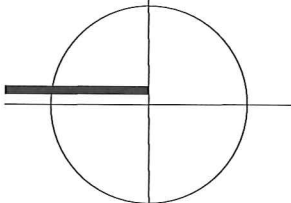

OSWIADCZAM, ŻE PROJEKT ZAGOSPODAROWANIA TERENU
ZOSTAŁ SPORZĄDZONY NA KOPII MAPY
DO CELÓW PROJEKTOWYCH ZODNEJ, Z ORYGINAŁEM

OSWIADCZAM, ŻE PROJEKT ZAGOSPODAROWANIA TERENU
ZOSTAŁ SPORZĄDZONY NA KOPII MAPY
DO CELÓW PROJEKTOWYCH ZODNEJ, Z ORYGINAŁEM

