
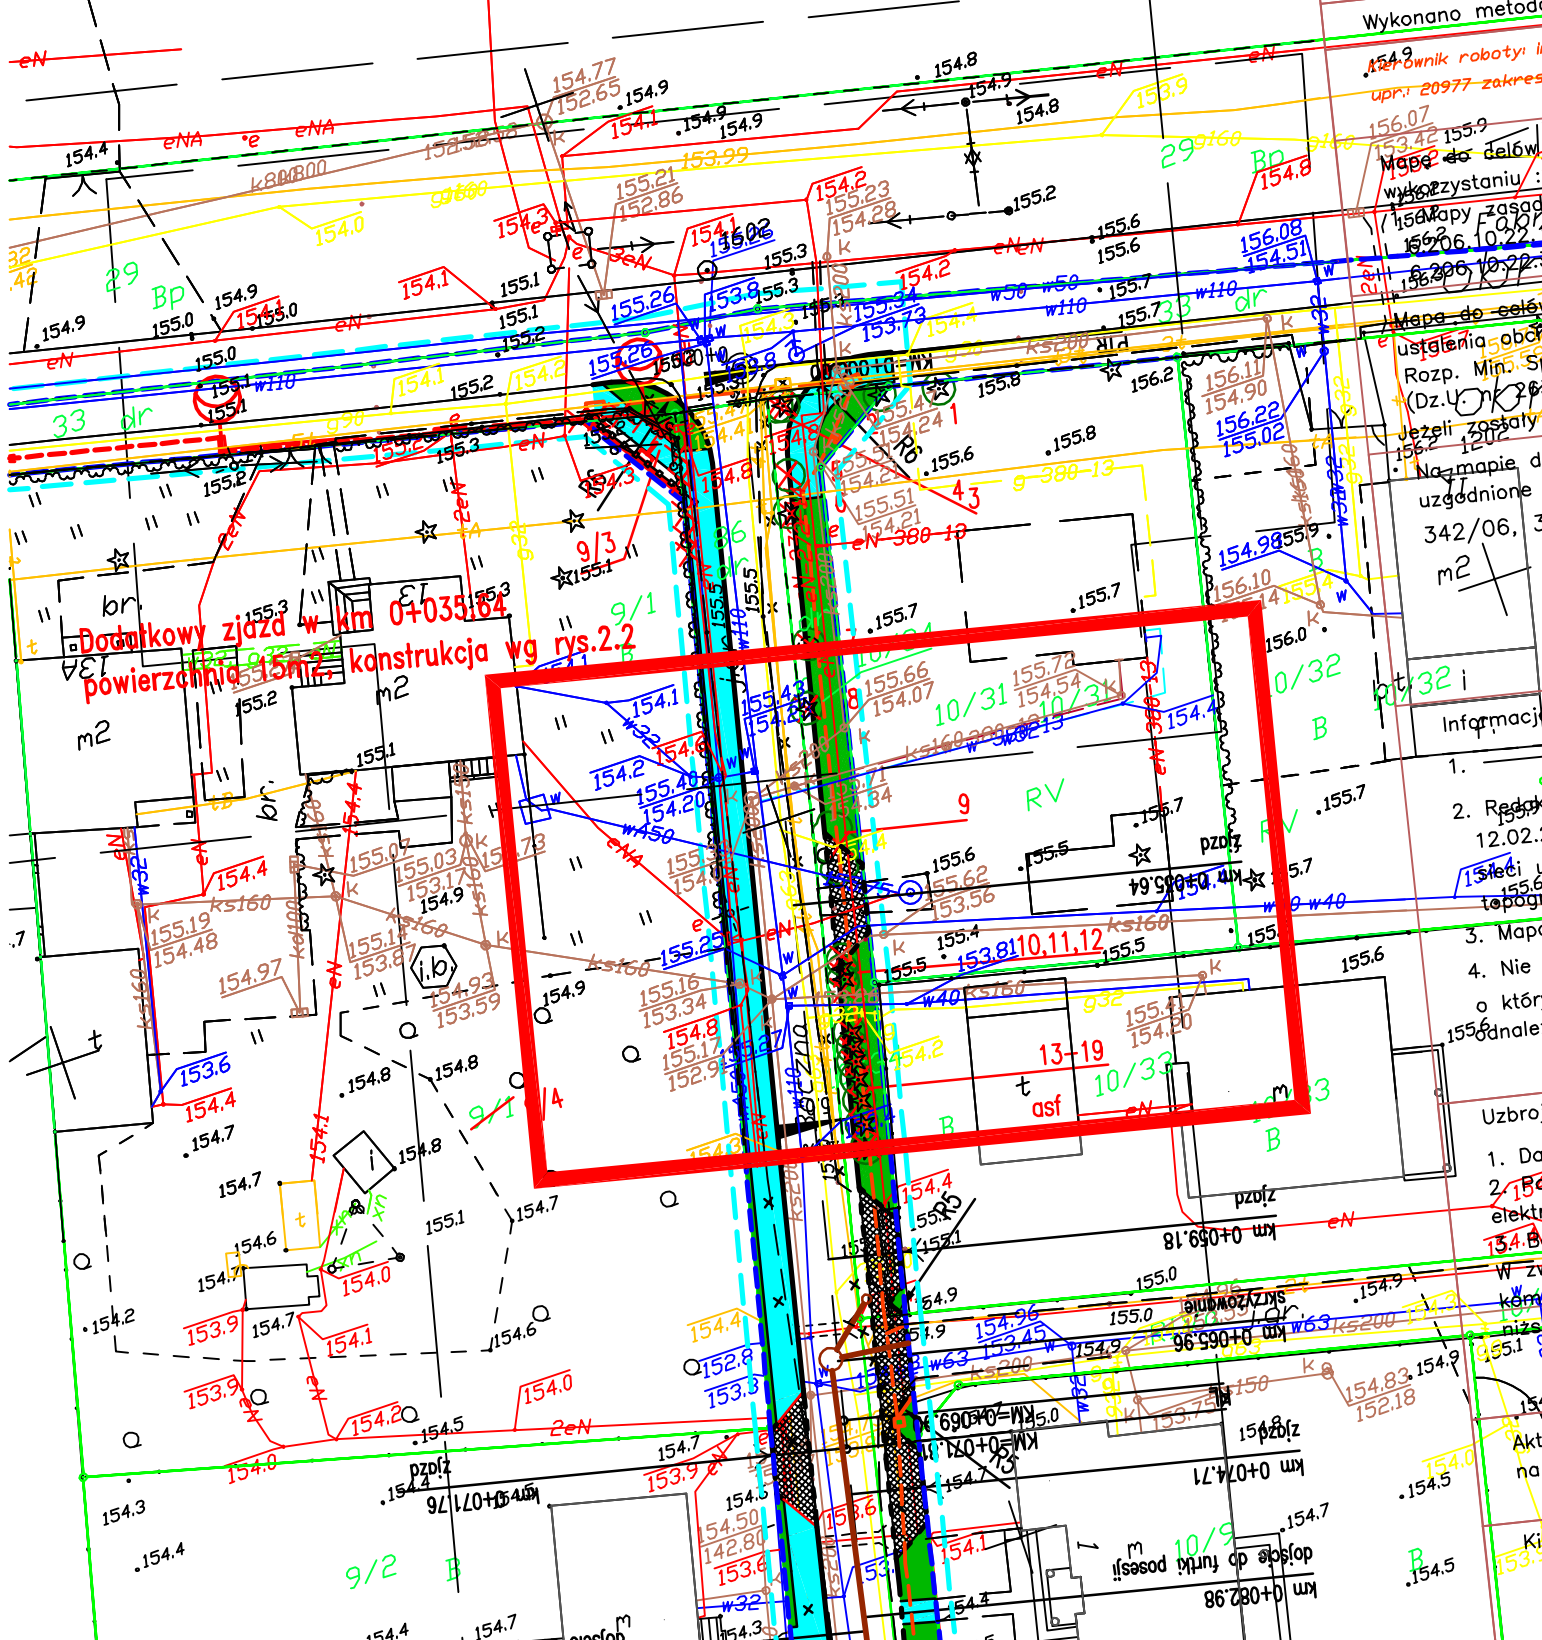


Budowa dróg na osiedlu "Raciborki" w Szczecinku - Etap I

Projekt zagospodarowania terenu - zjazd w km 0+035.64

Autorstwo Projektowe mgr inż. Jan Sontowski 75-644 Koszalin Swierkowa 27 tel.:(0-94) 347 32 15	projektował: mgr inż. Jan Sontowski	upr. § 2 ust.1 § 5 ust. 1 § 13 ust.1 pkt 3b nr A/PB/8300/40/84 WBPPAINB Koszalin	Data: 2002.1 obrot: 2002.1
	sprawdził: mgr inż. Bartosz Sontowski	uprawnienia do proj. bez ograniczeń w spec. drogowej nr ZAP/045/P000/07	Skala: 1:500 ul. Fabryczna m. 1500 321501
	opracował: mgr inż. Wojciech Lehmann		NR RYSUNKU SKALA: 1: 500

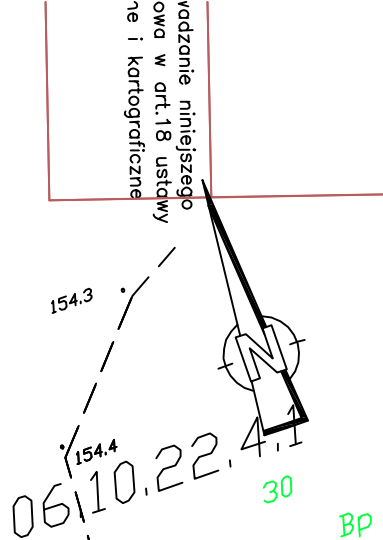

- Układ współrzędny:
 Poziom odniesień:
 Wykonano metodą:
 Nazwa robót: in
 upr.: 20977 zakres:
 Mapa do celów:
 Usługi obrót
 Rozp. Min. Sp
 (Dz.U. 10.22.1
 Jezeli zostały
 Na mapie dc
 uzgodnione i
 342/06, 3
 m2
 Informacje
 1.
 2. Regul
 12.02.2
 3. Mapa
 4. Nie
 o który
 1556 nalez

- Uzbroj:
 1. Dar
 2. 154
 elektr.
 154. Be
 W zw
 kóm
 nize
 155.1
 154
 Akt
 na
 154.5
 153.9
 Kie
 154.5