


RZUT DACHU

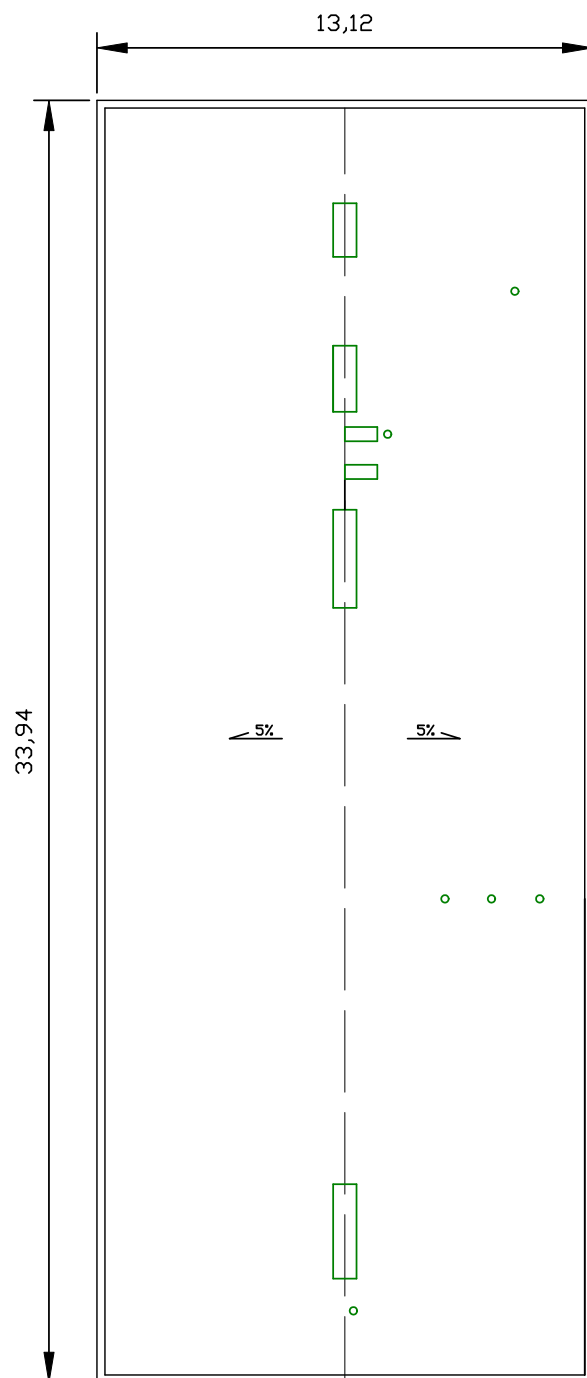

Kolorem zielonym zaznaczono lokalizację istniejących kominów

Skala 1:200

