


GIMNAZJUM Nr 1, ul. Armii Krajowej 29

RZUT DACHU - SEGMENT 1

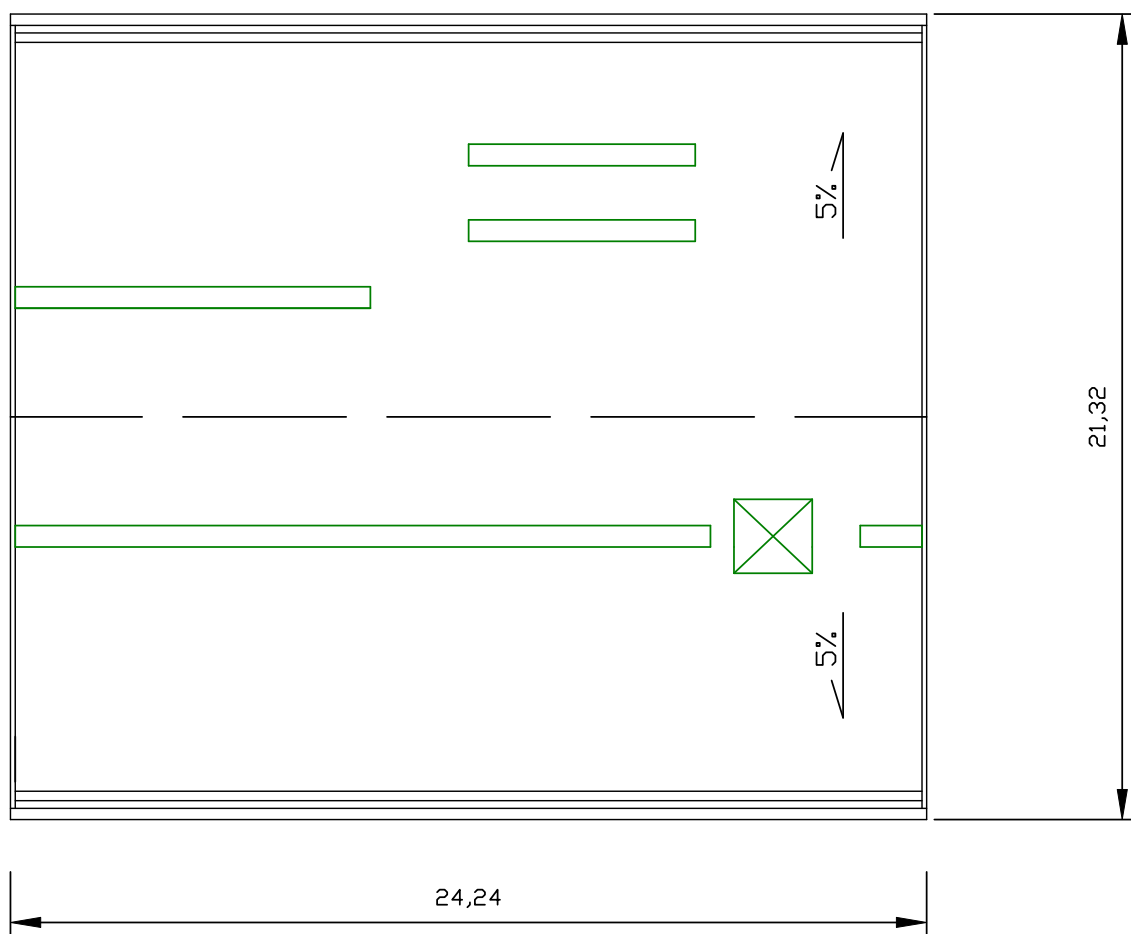

Kolorem zielonym zaznaczono lokalizację istniejących kominów

Skala 1:200

