
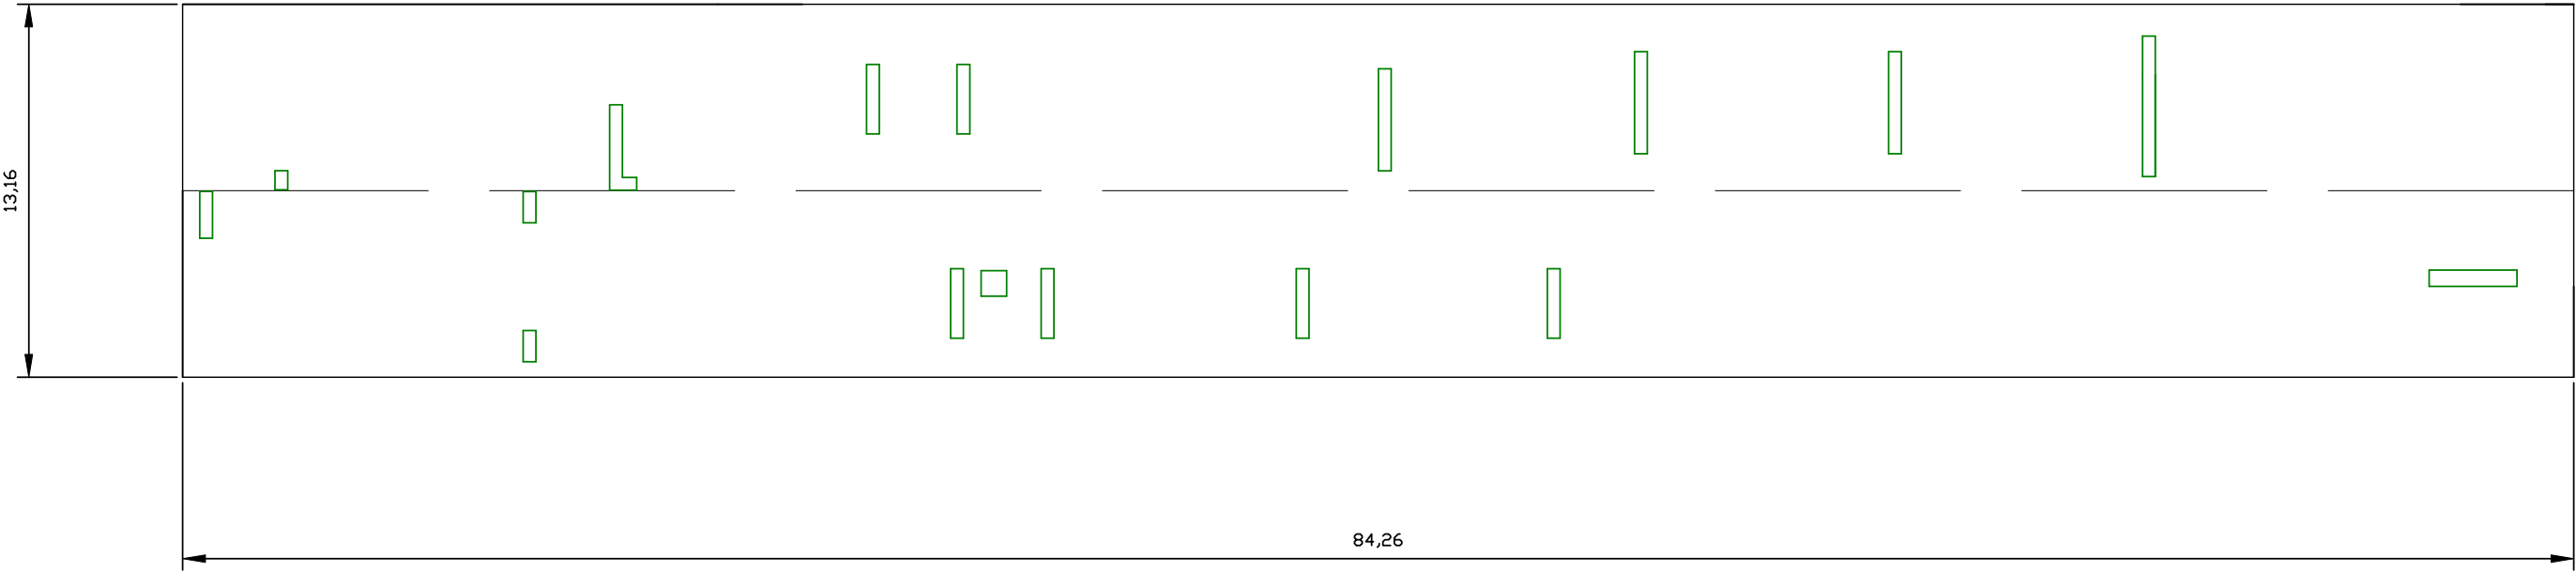


Intergacyjna Szkoła Podstawowa, Gimnazjum Nr 2 i Zespół Szkół, ul. Wiatraczna 5

RZUT DACHU

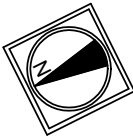

Kolorem zielonym zaznaczono lokalizację istniejących kominów

Skala 1:200