


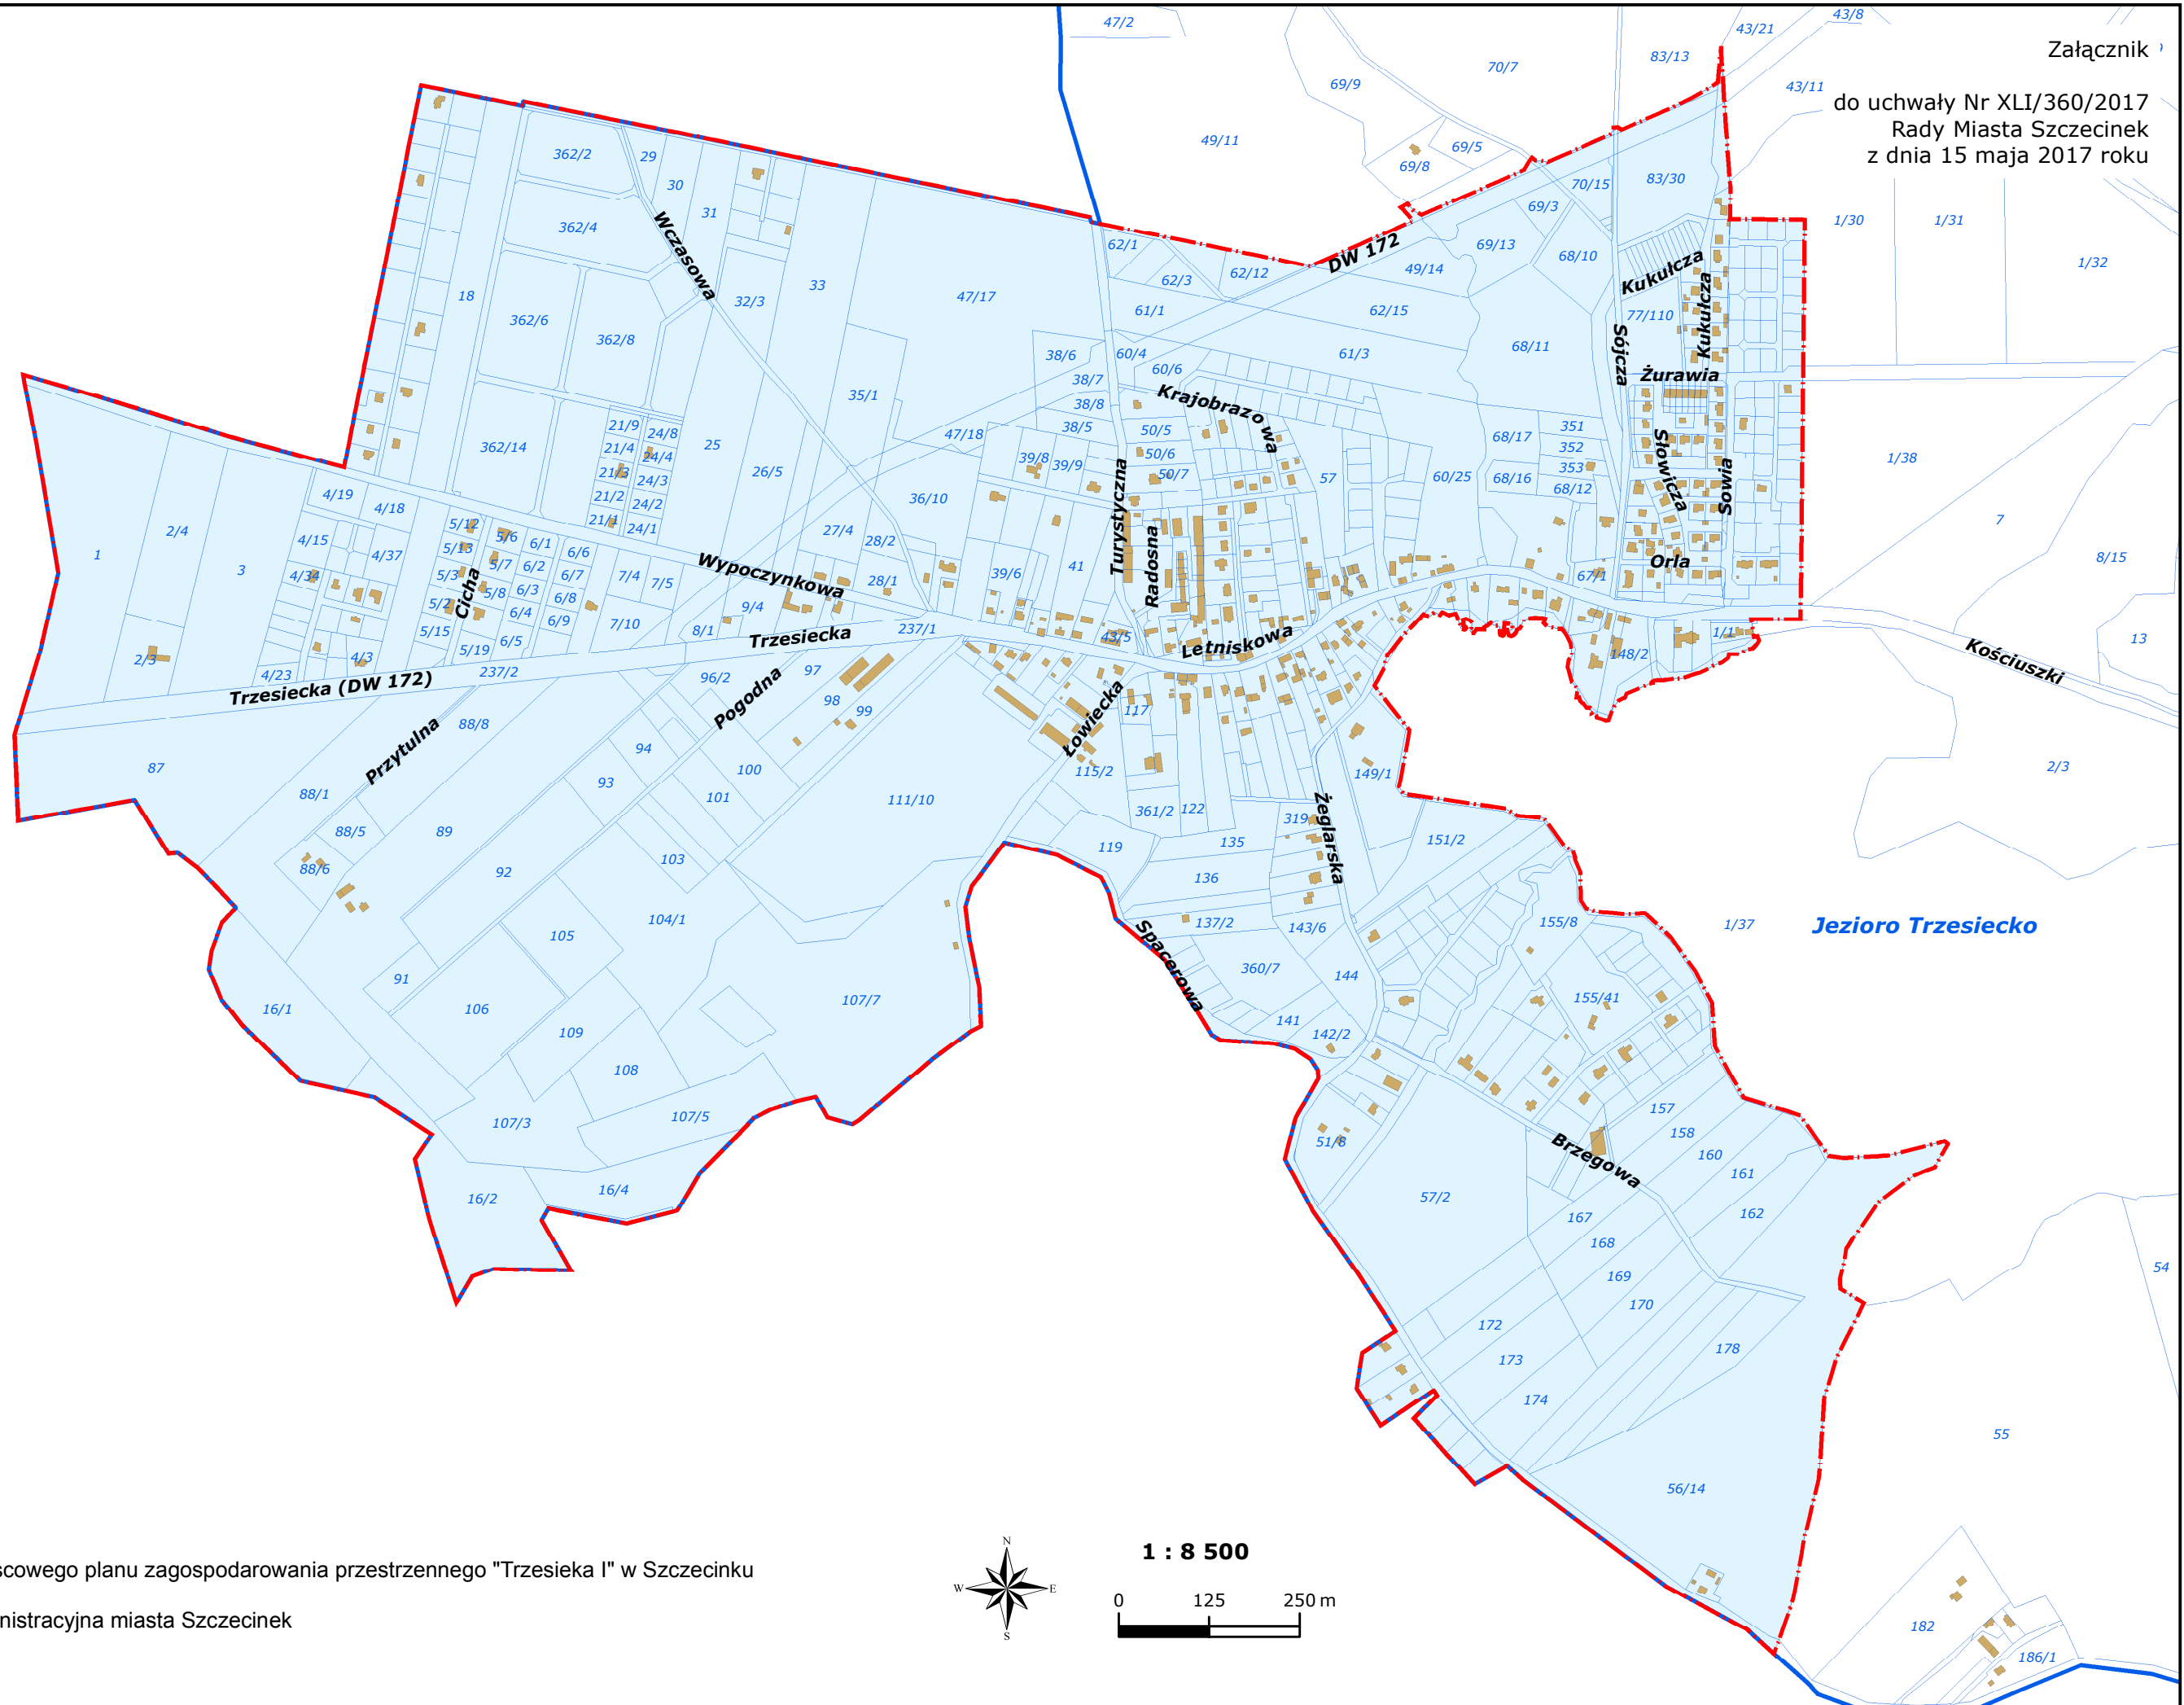

do uchwały Nr XLI/360/2017
Rady Miasta Szczecinek
z dnia 15 maja 2017 roku



-  granica miejscowego planu zagospodarowania przestrzennego "Trzesieka I" w Szczecinku
-  granica administracyjna miasta Szczecinek

