



Załącznik

do uchwały Nr XXXI/270/2016  
Rady Miasta Szczecinek  
z dnia 17 października 2016 roku

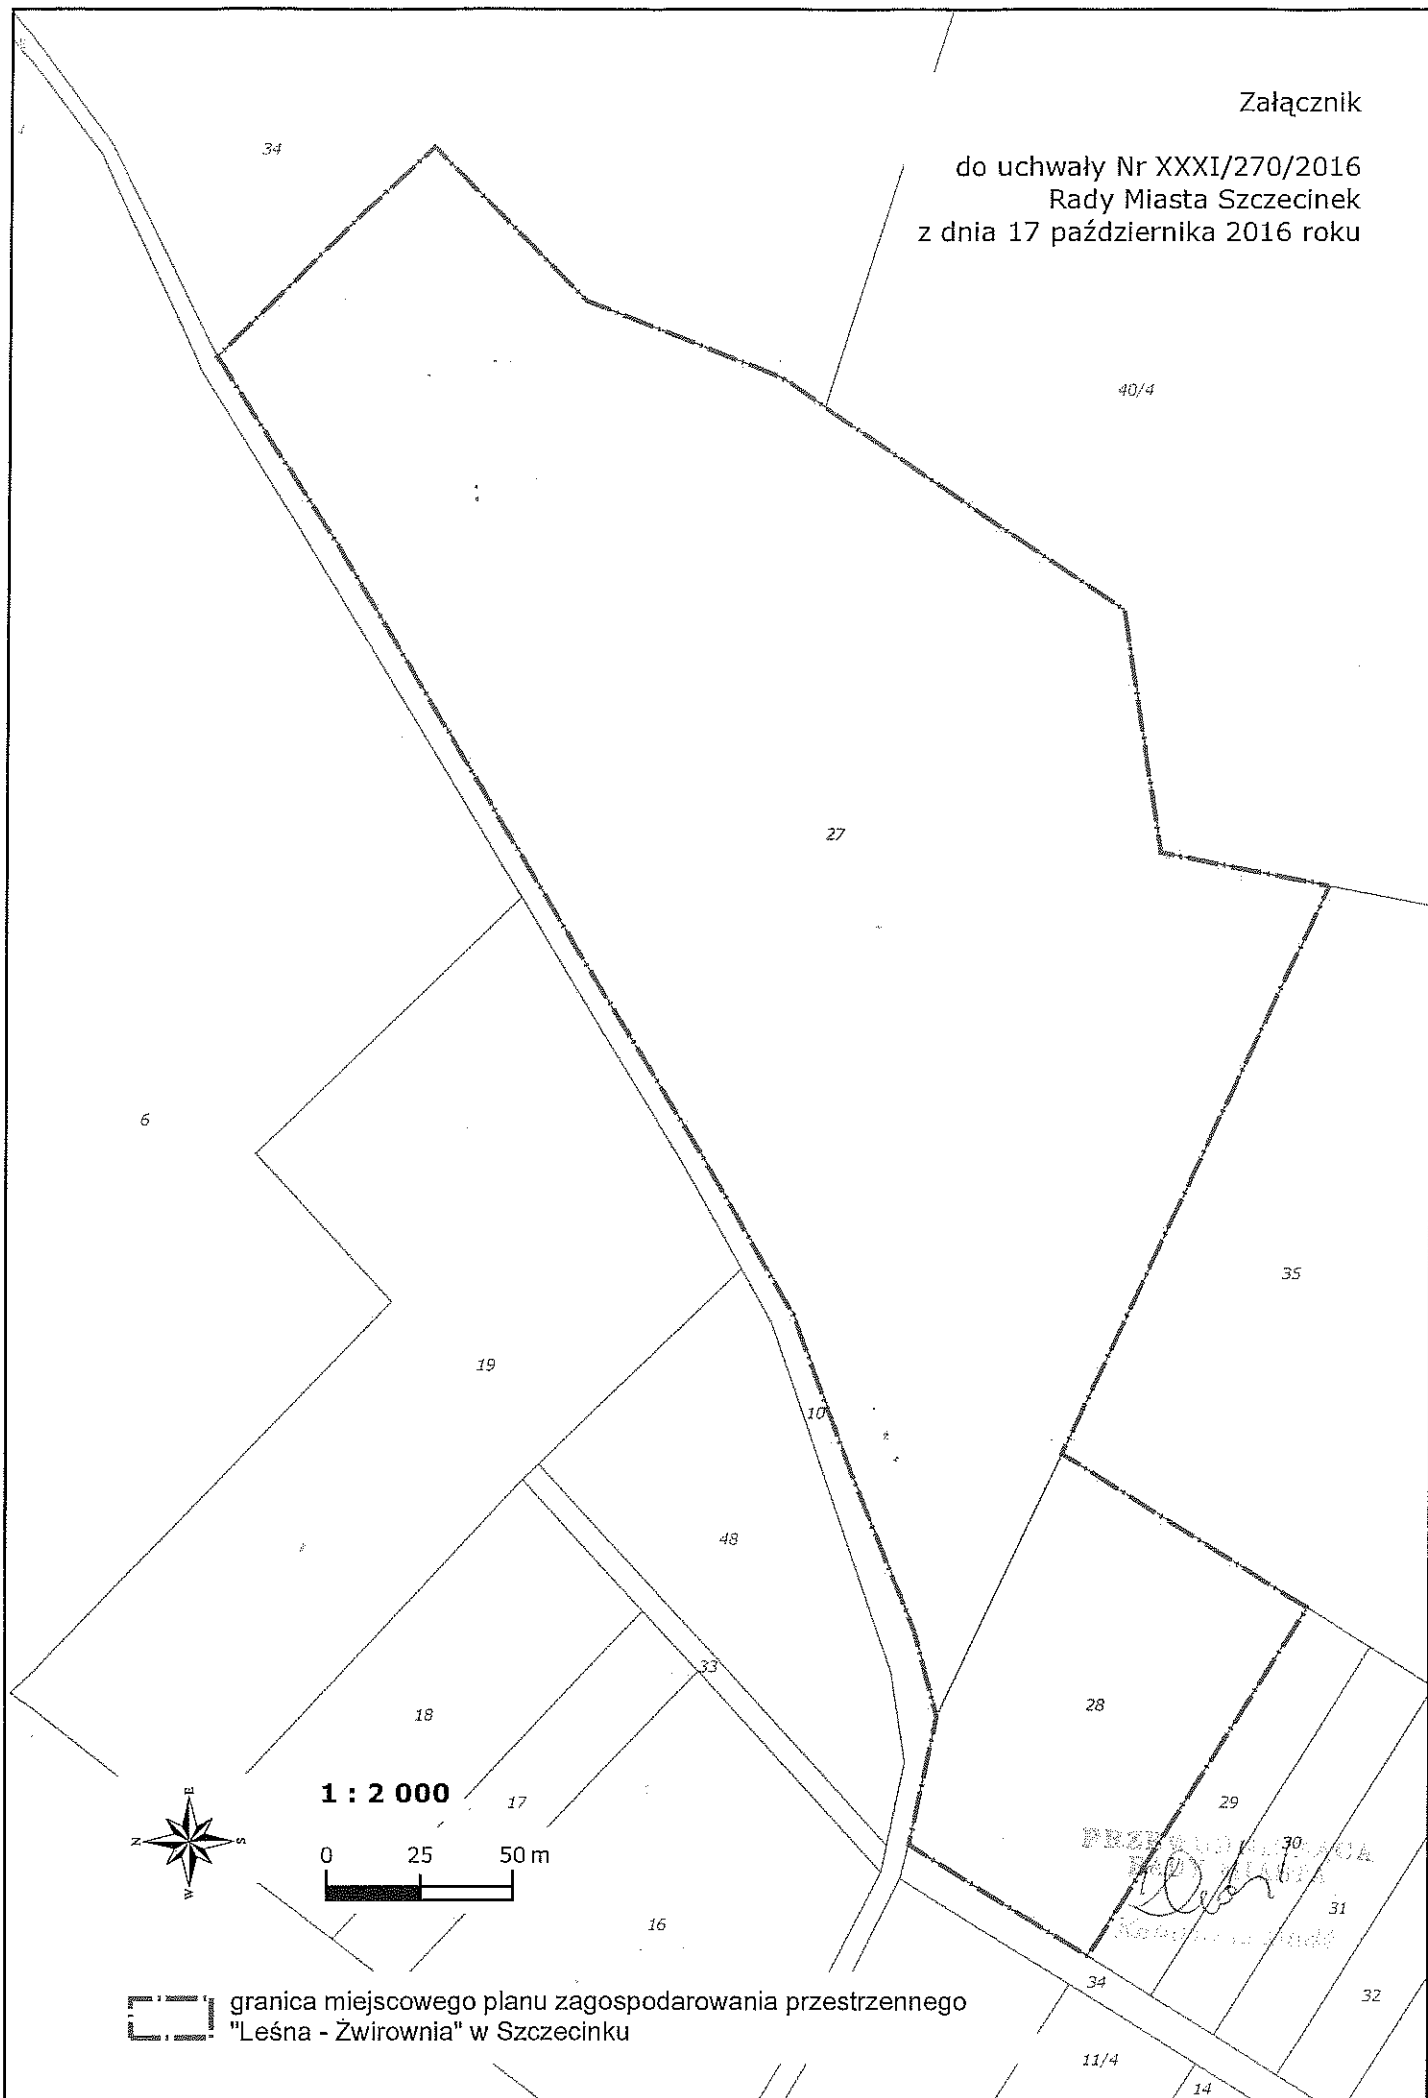

 granica miejscowego planu zagospodarowania przestrzennego  
"Leśna - Żwirownia" w Szczecinku