


Załącznik

do uchwały Nr LI/441/2017
Rady Miasta Szczecinek
z dnia 18 grudnia 2017 roku

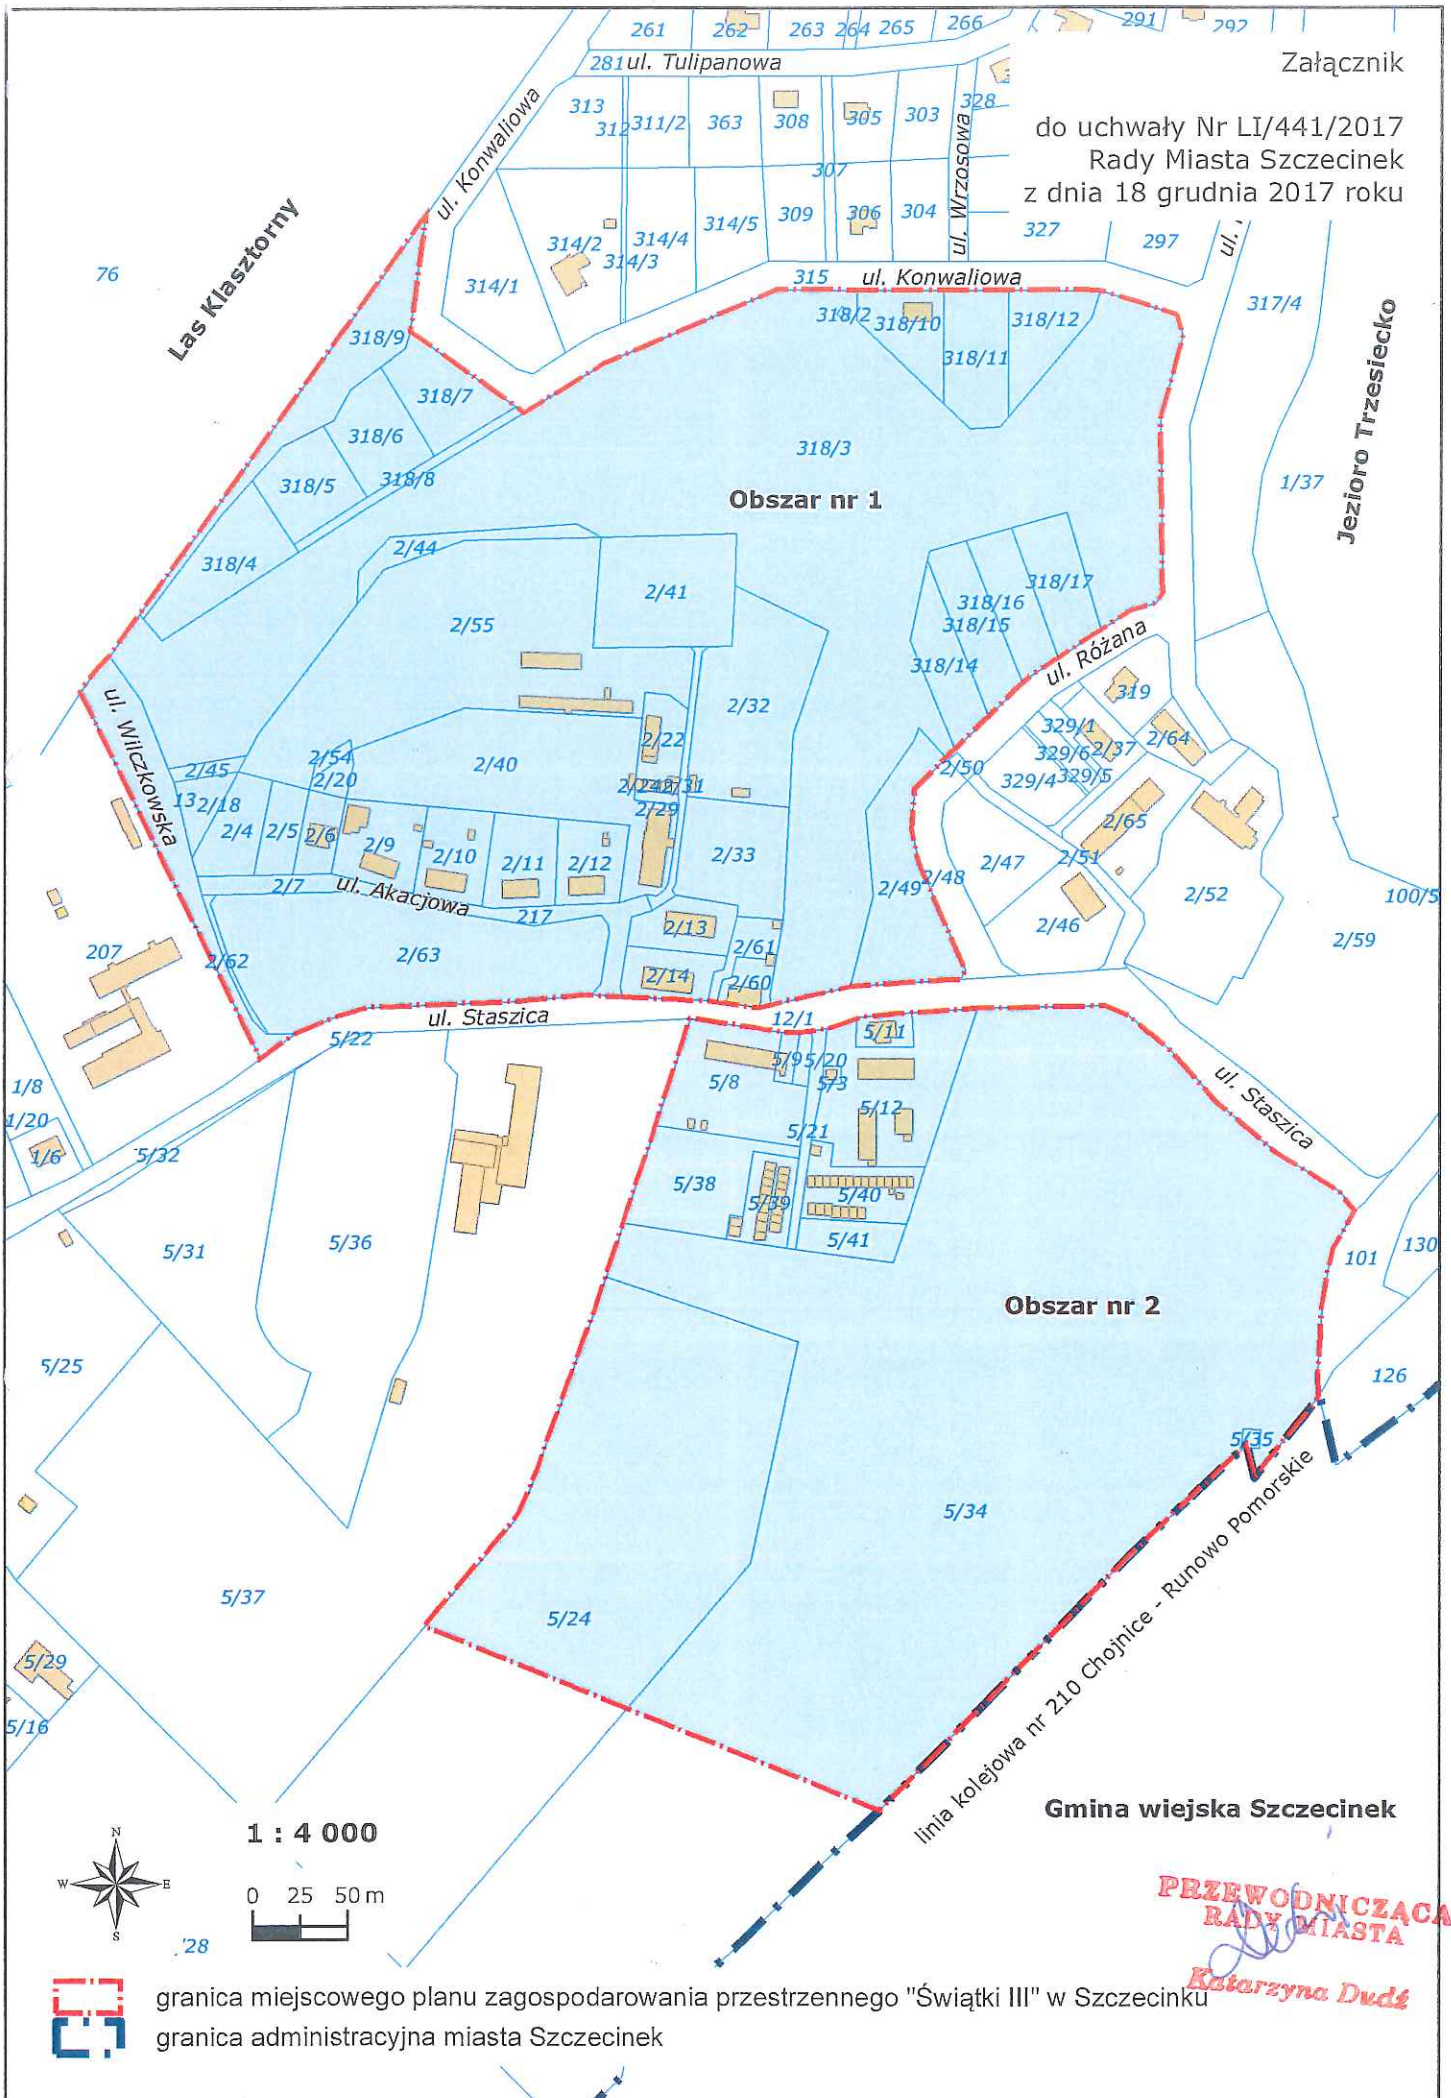

Obszar nr 2

Obszar nr 1

Gmina wiejska Szczecinek

PRZEWODNICZĄCA
RADY MIASTA

Katarzyna Dudź

1 : 4 000

0 25 50m

granica miejscowego planu zagospodarowania przestrzennego "Świątki III" w Szczecinku
granica administracyjna miasta Szczecinek