


Wydruk z systemu IntraEwid

Zakres budowy drogi

skala 1: 500

układ współrzędnych 2000 strefa 6 (18°)

x = 5949968.84, y = 6414832.51

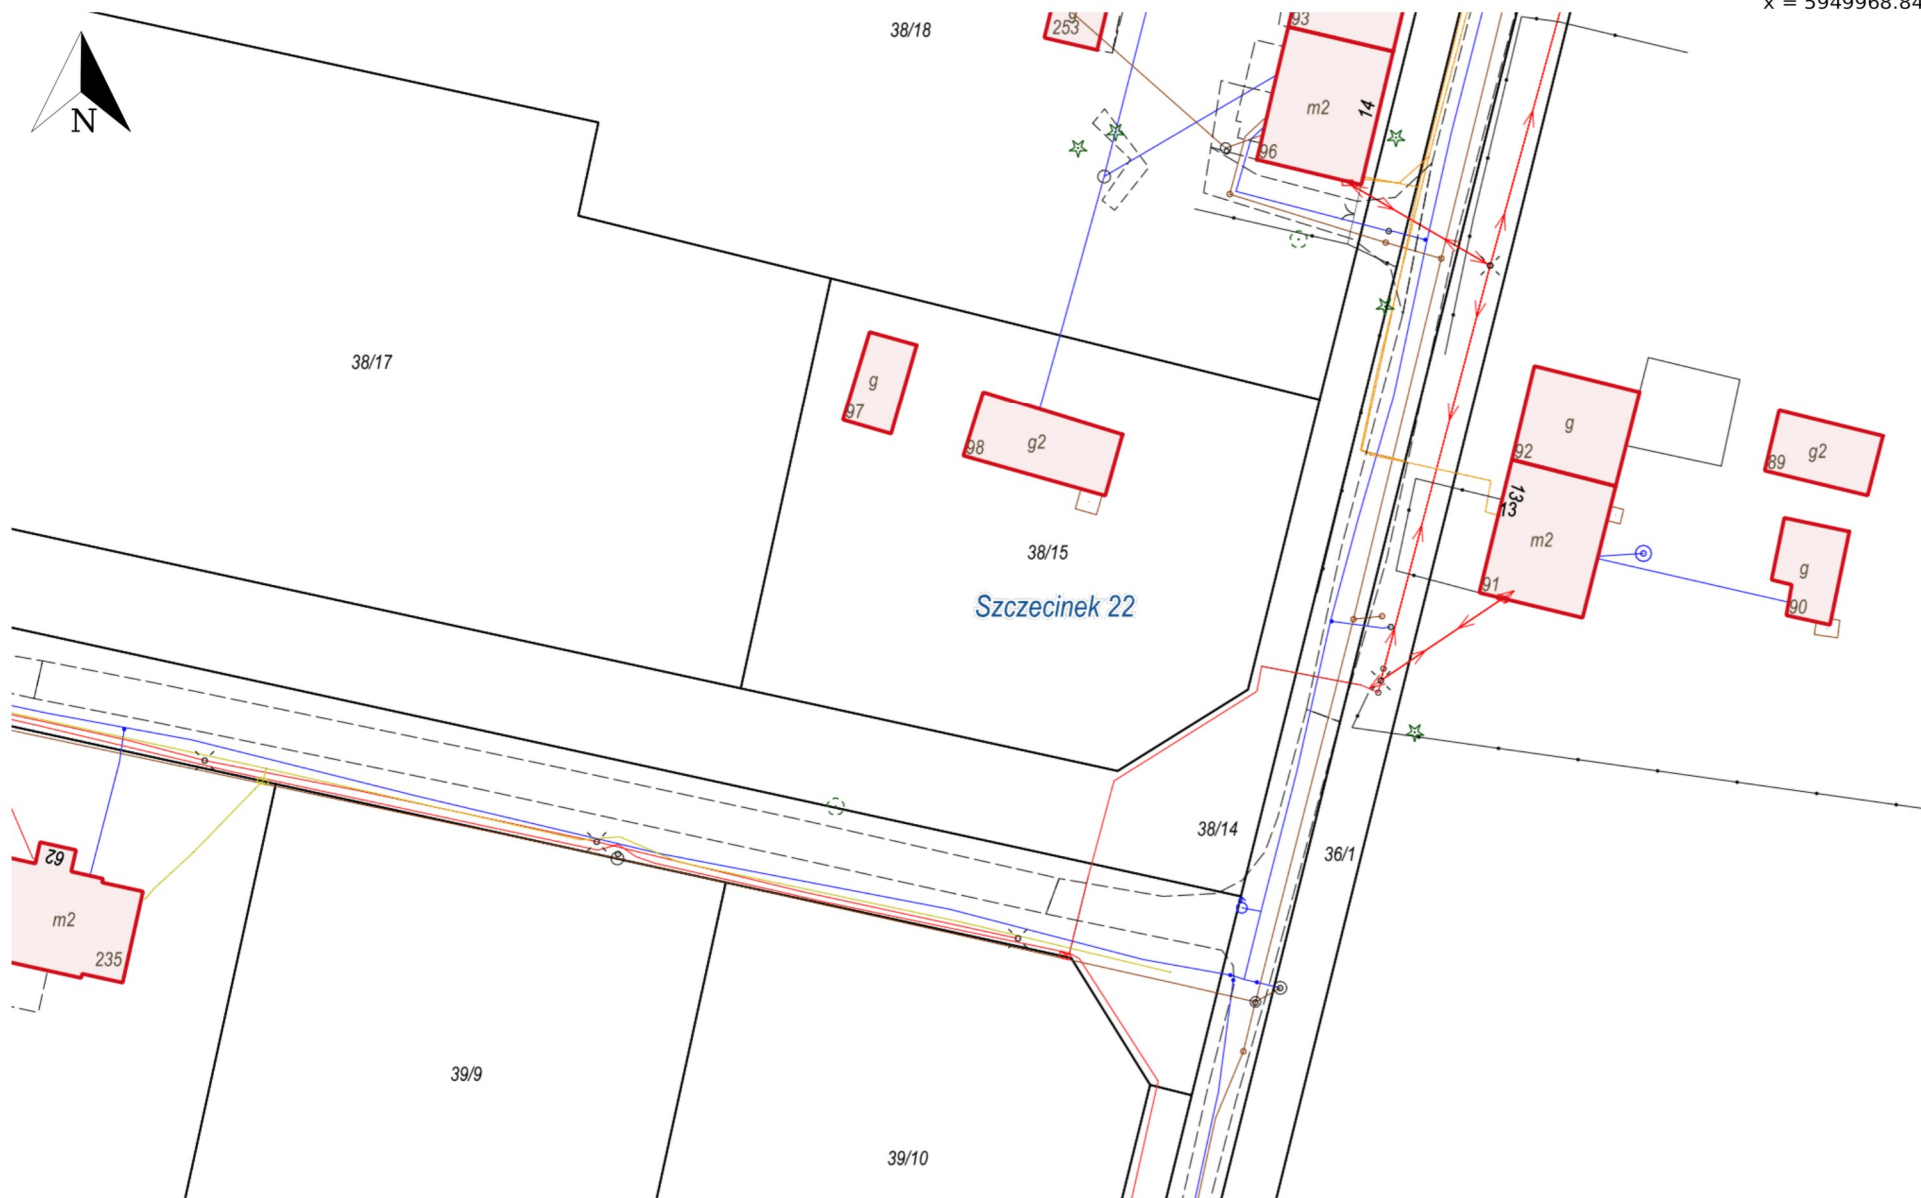

x = 5949857.71, y = 6414637.77
Szczecinek 22, Szczecinek