


## Wydruk z systemu IntraEwid

## Zakres budowy drogi

skala 1: 500

układ współrzędnych 2000 strefa 6 (18°)

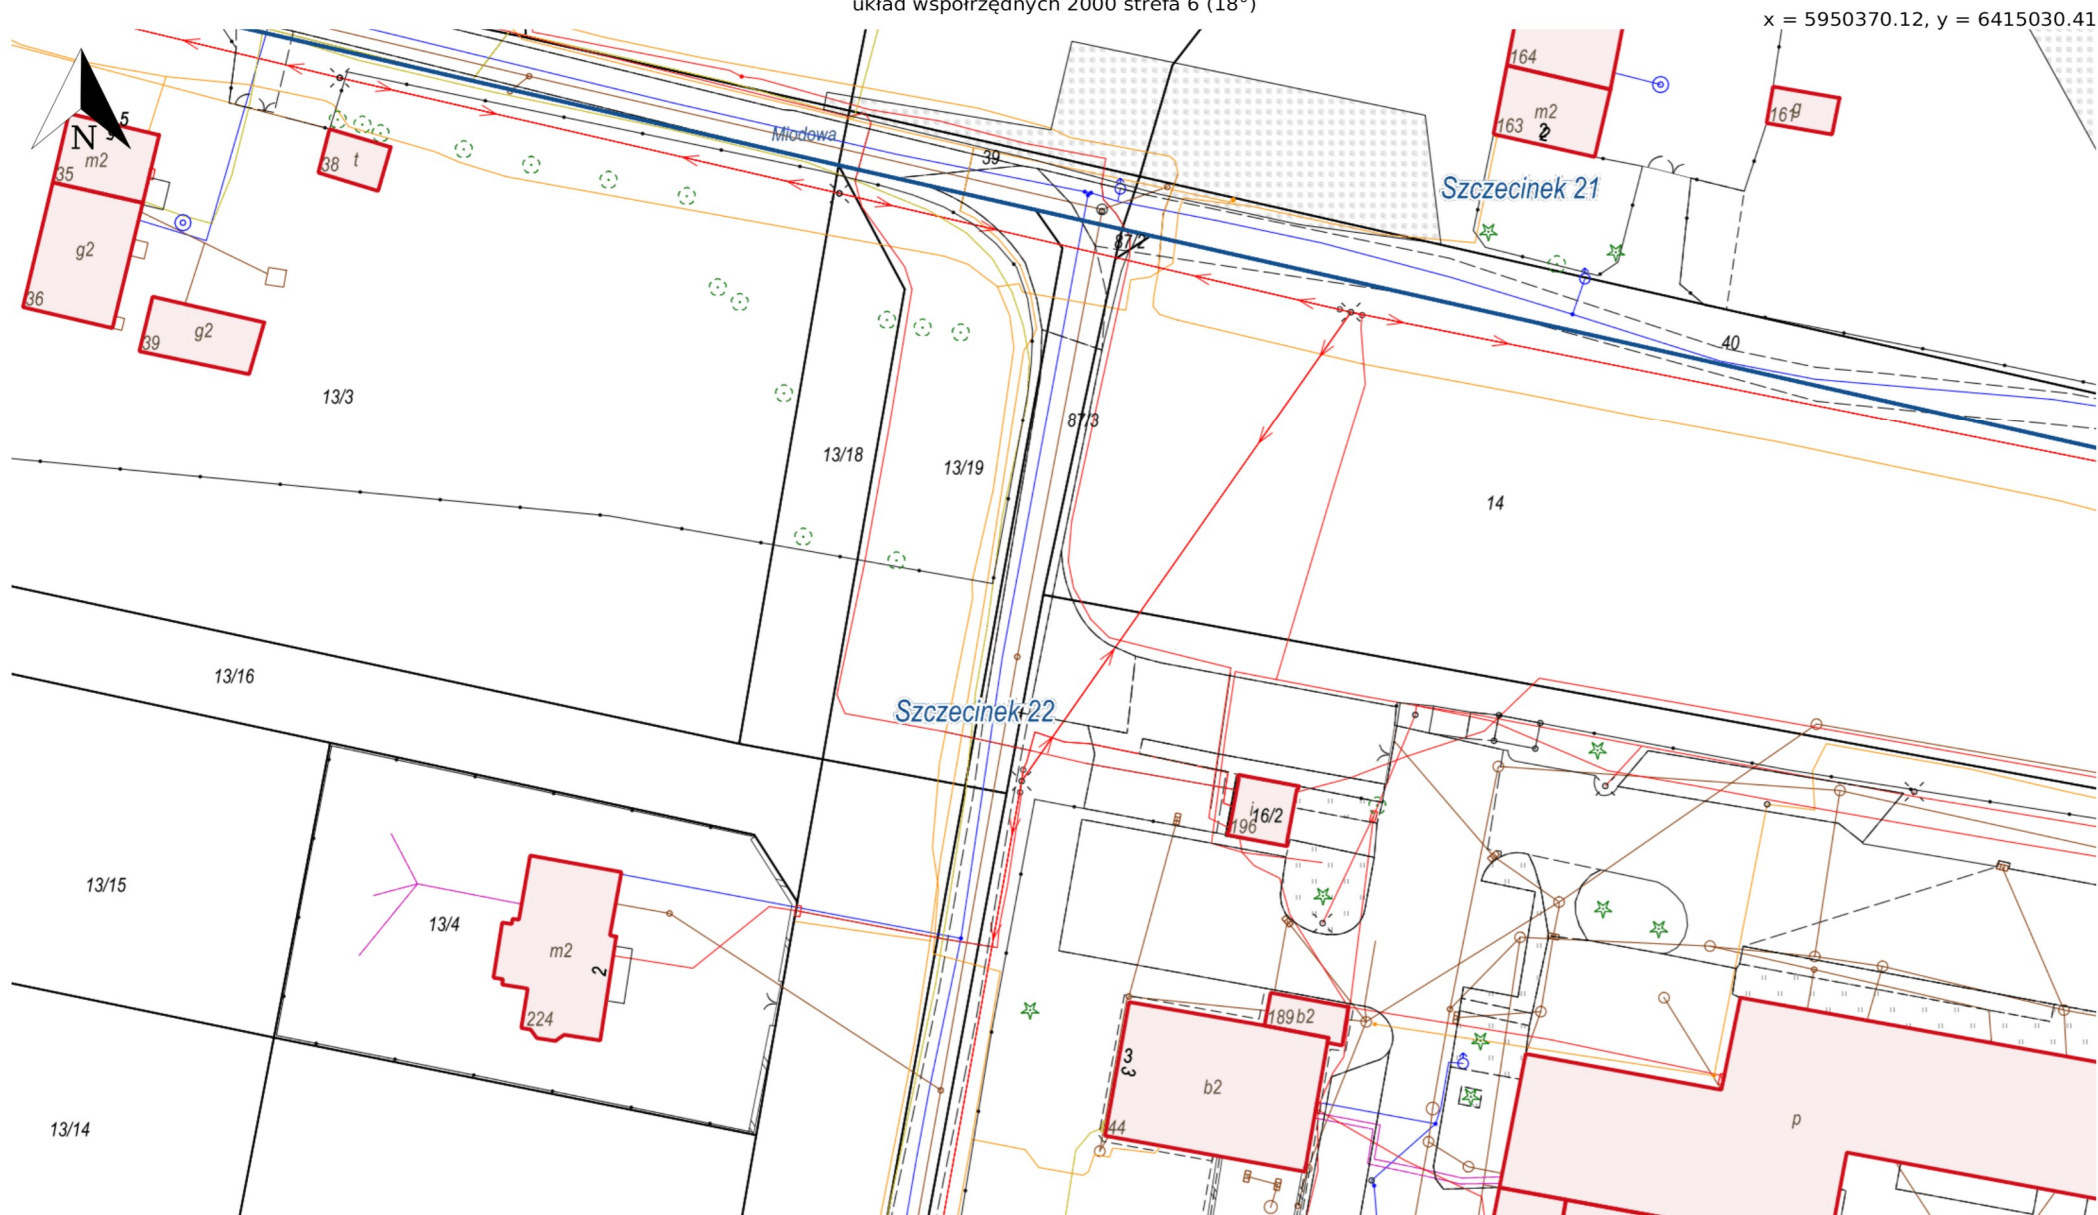

x = 5950259.00, y = 6414835.68

Szczecinek 21, Szczecinek | Szczecinek 22, Szczecinek