


Wydruk z systemu IntraEwid

Zakres budowy drogi

skala 1: 500

układ współrzędnych 2000 strefa 6 (18°)

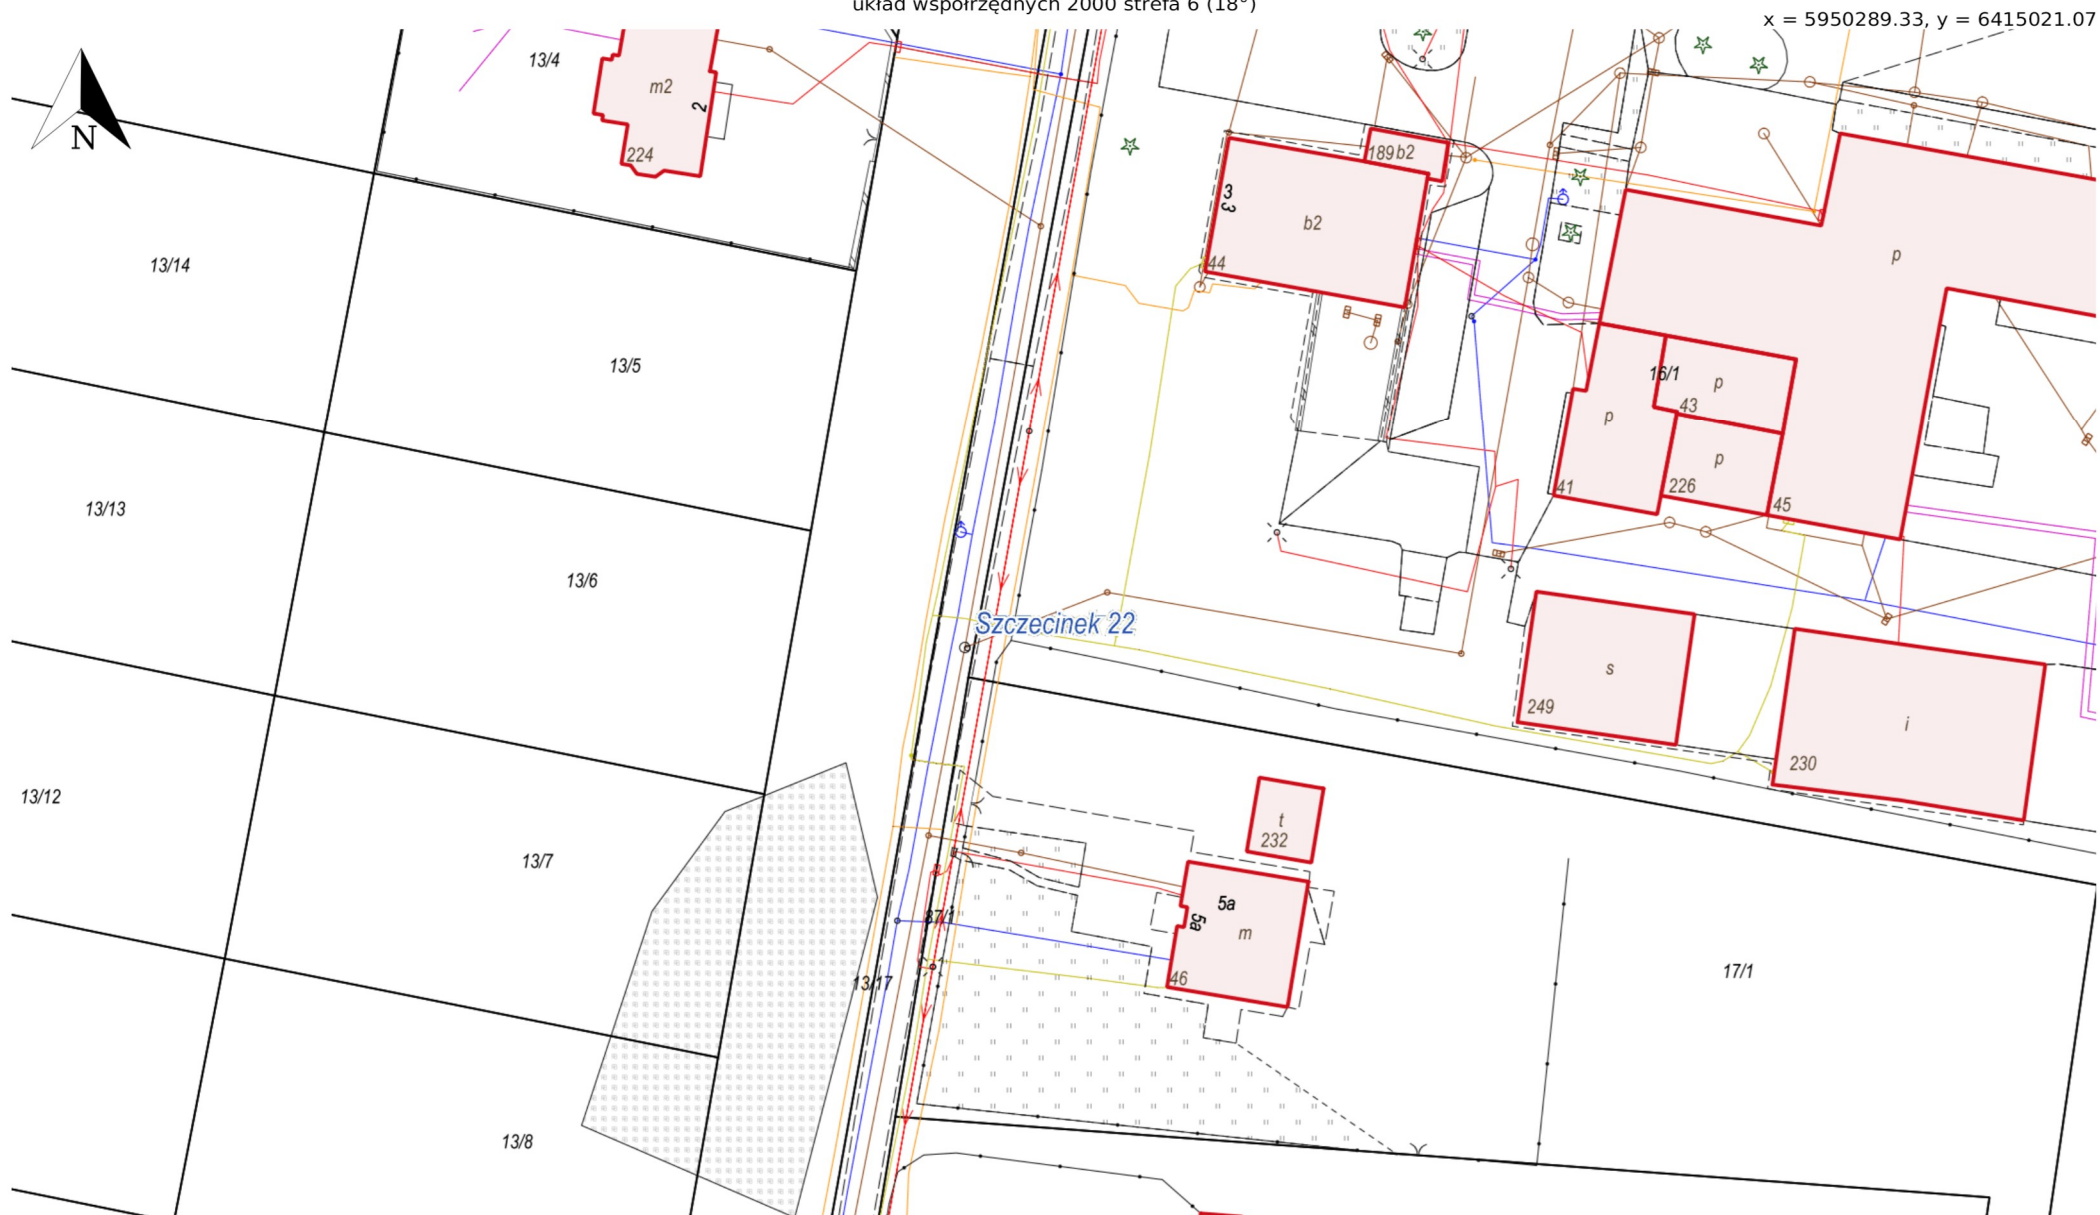

x = 5950178.21, y = 6414826.33
Szczecinek 22, Szczecinek