


Wydruk z systemu IntraEwid

Zakres budowy drogi

skala 1: 500

układ współrzędnych 2000 strefa 6 (18°)

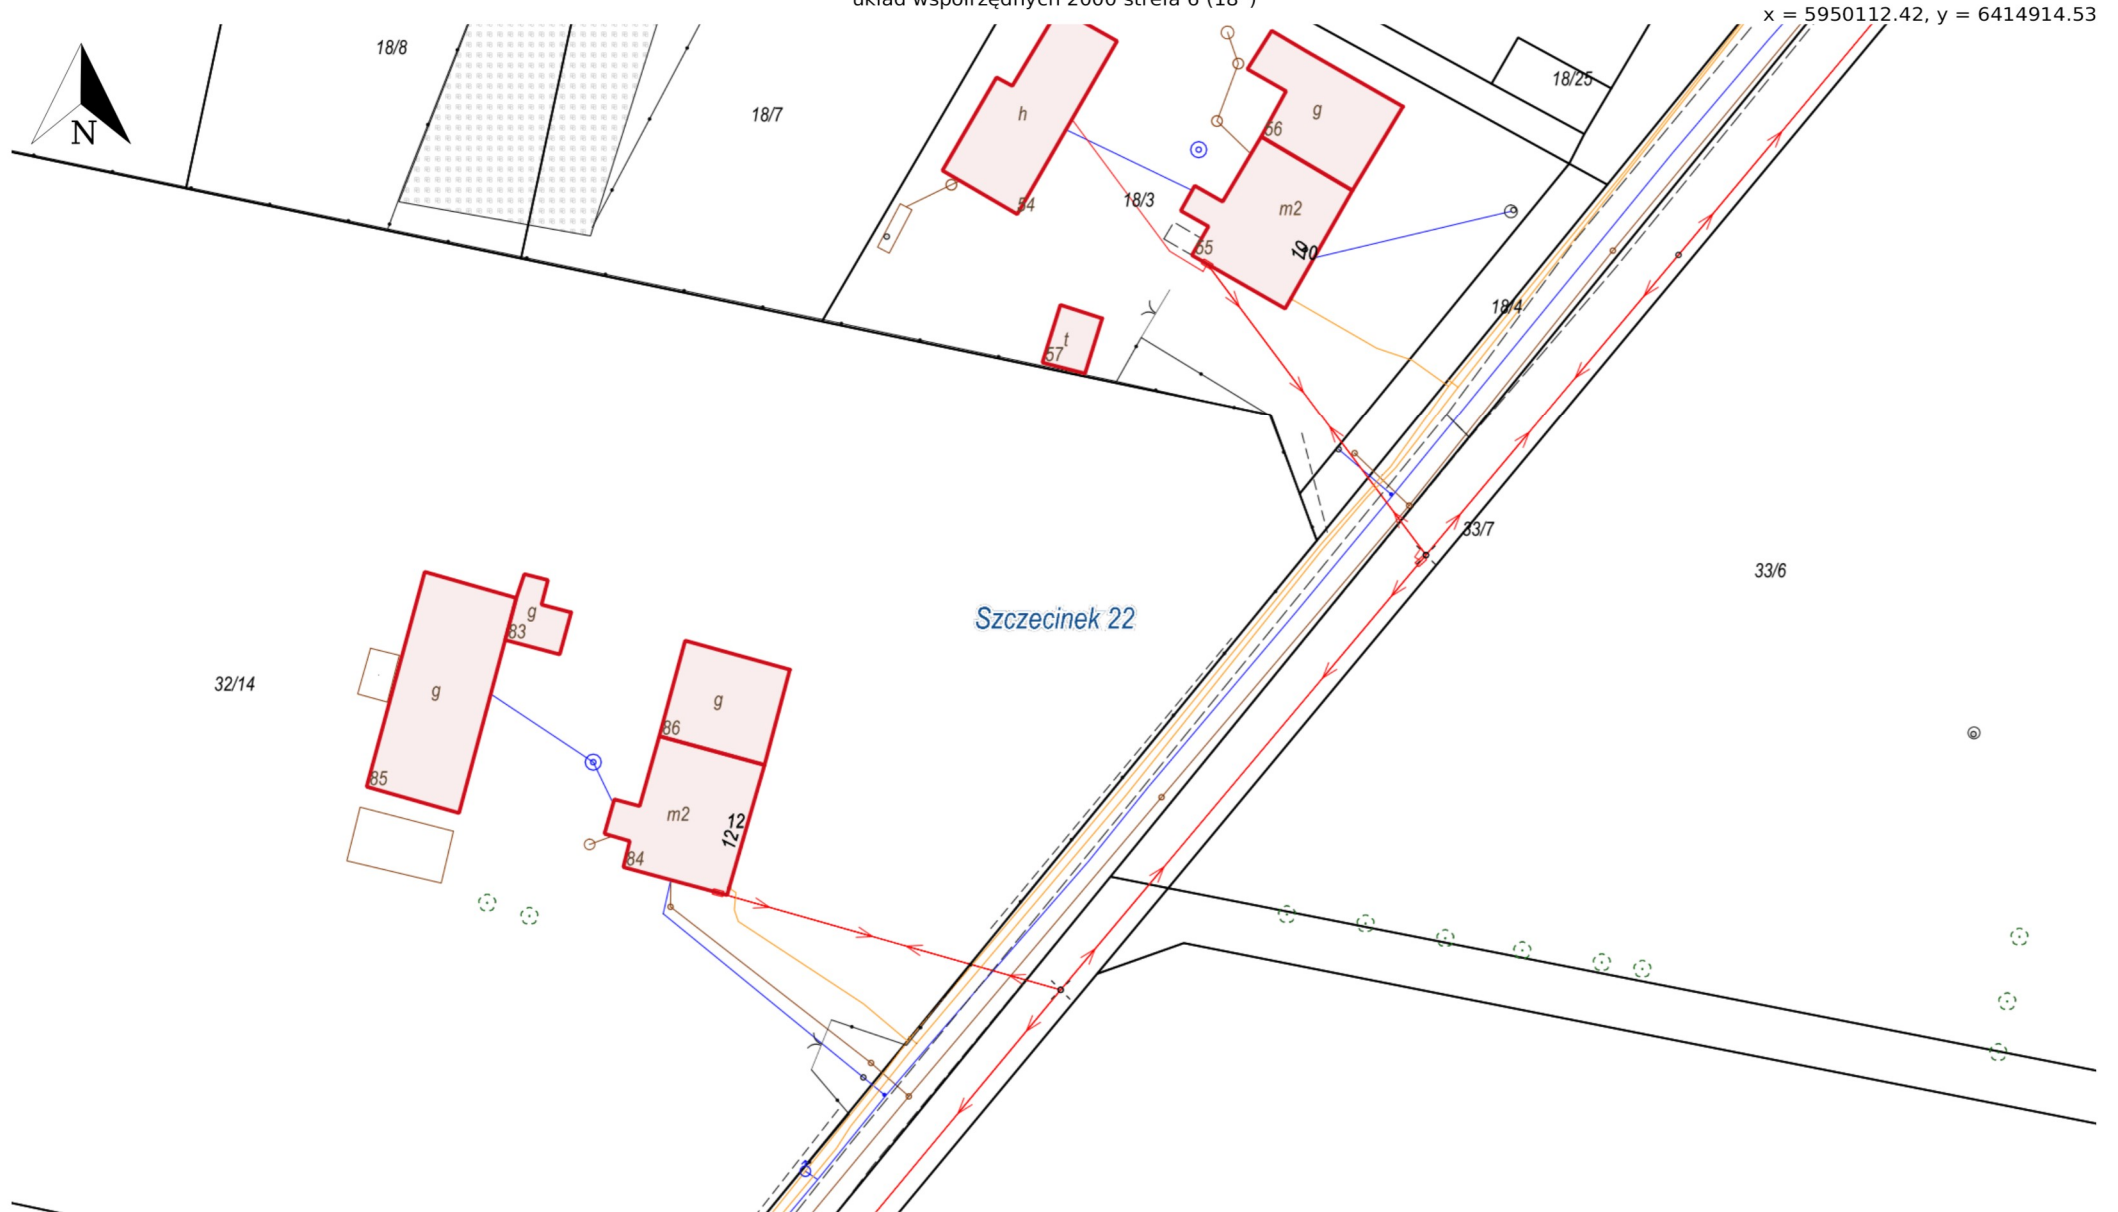

x = 5950001.29, y = 6414719.79
Szczecinek 22, Szczecinek