


Wydruk z systemu IntraEwid

Zakres budowy oświetlenia

skala 1: 500
układ współrzędnych 2000 strefa 6 (18°)

x = 5949921.37, y = 6414797.53

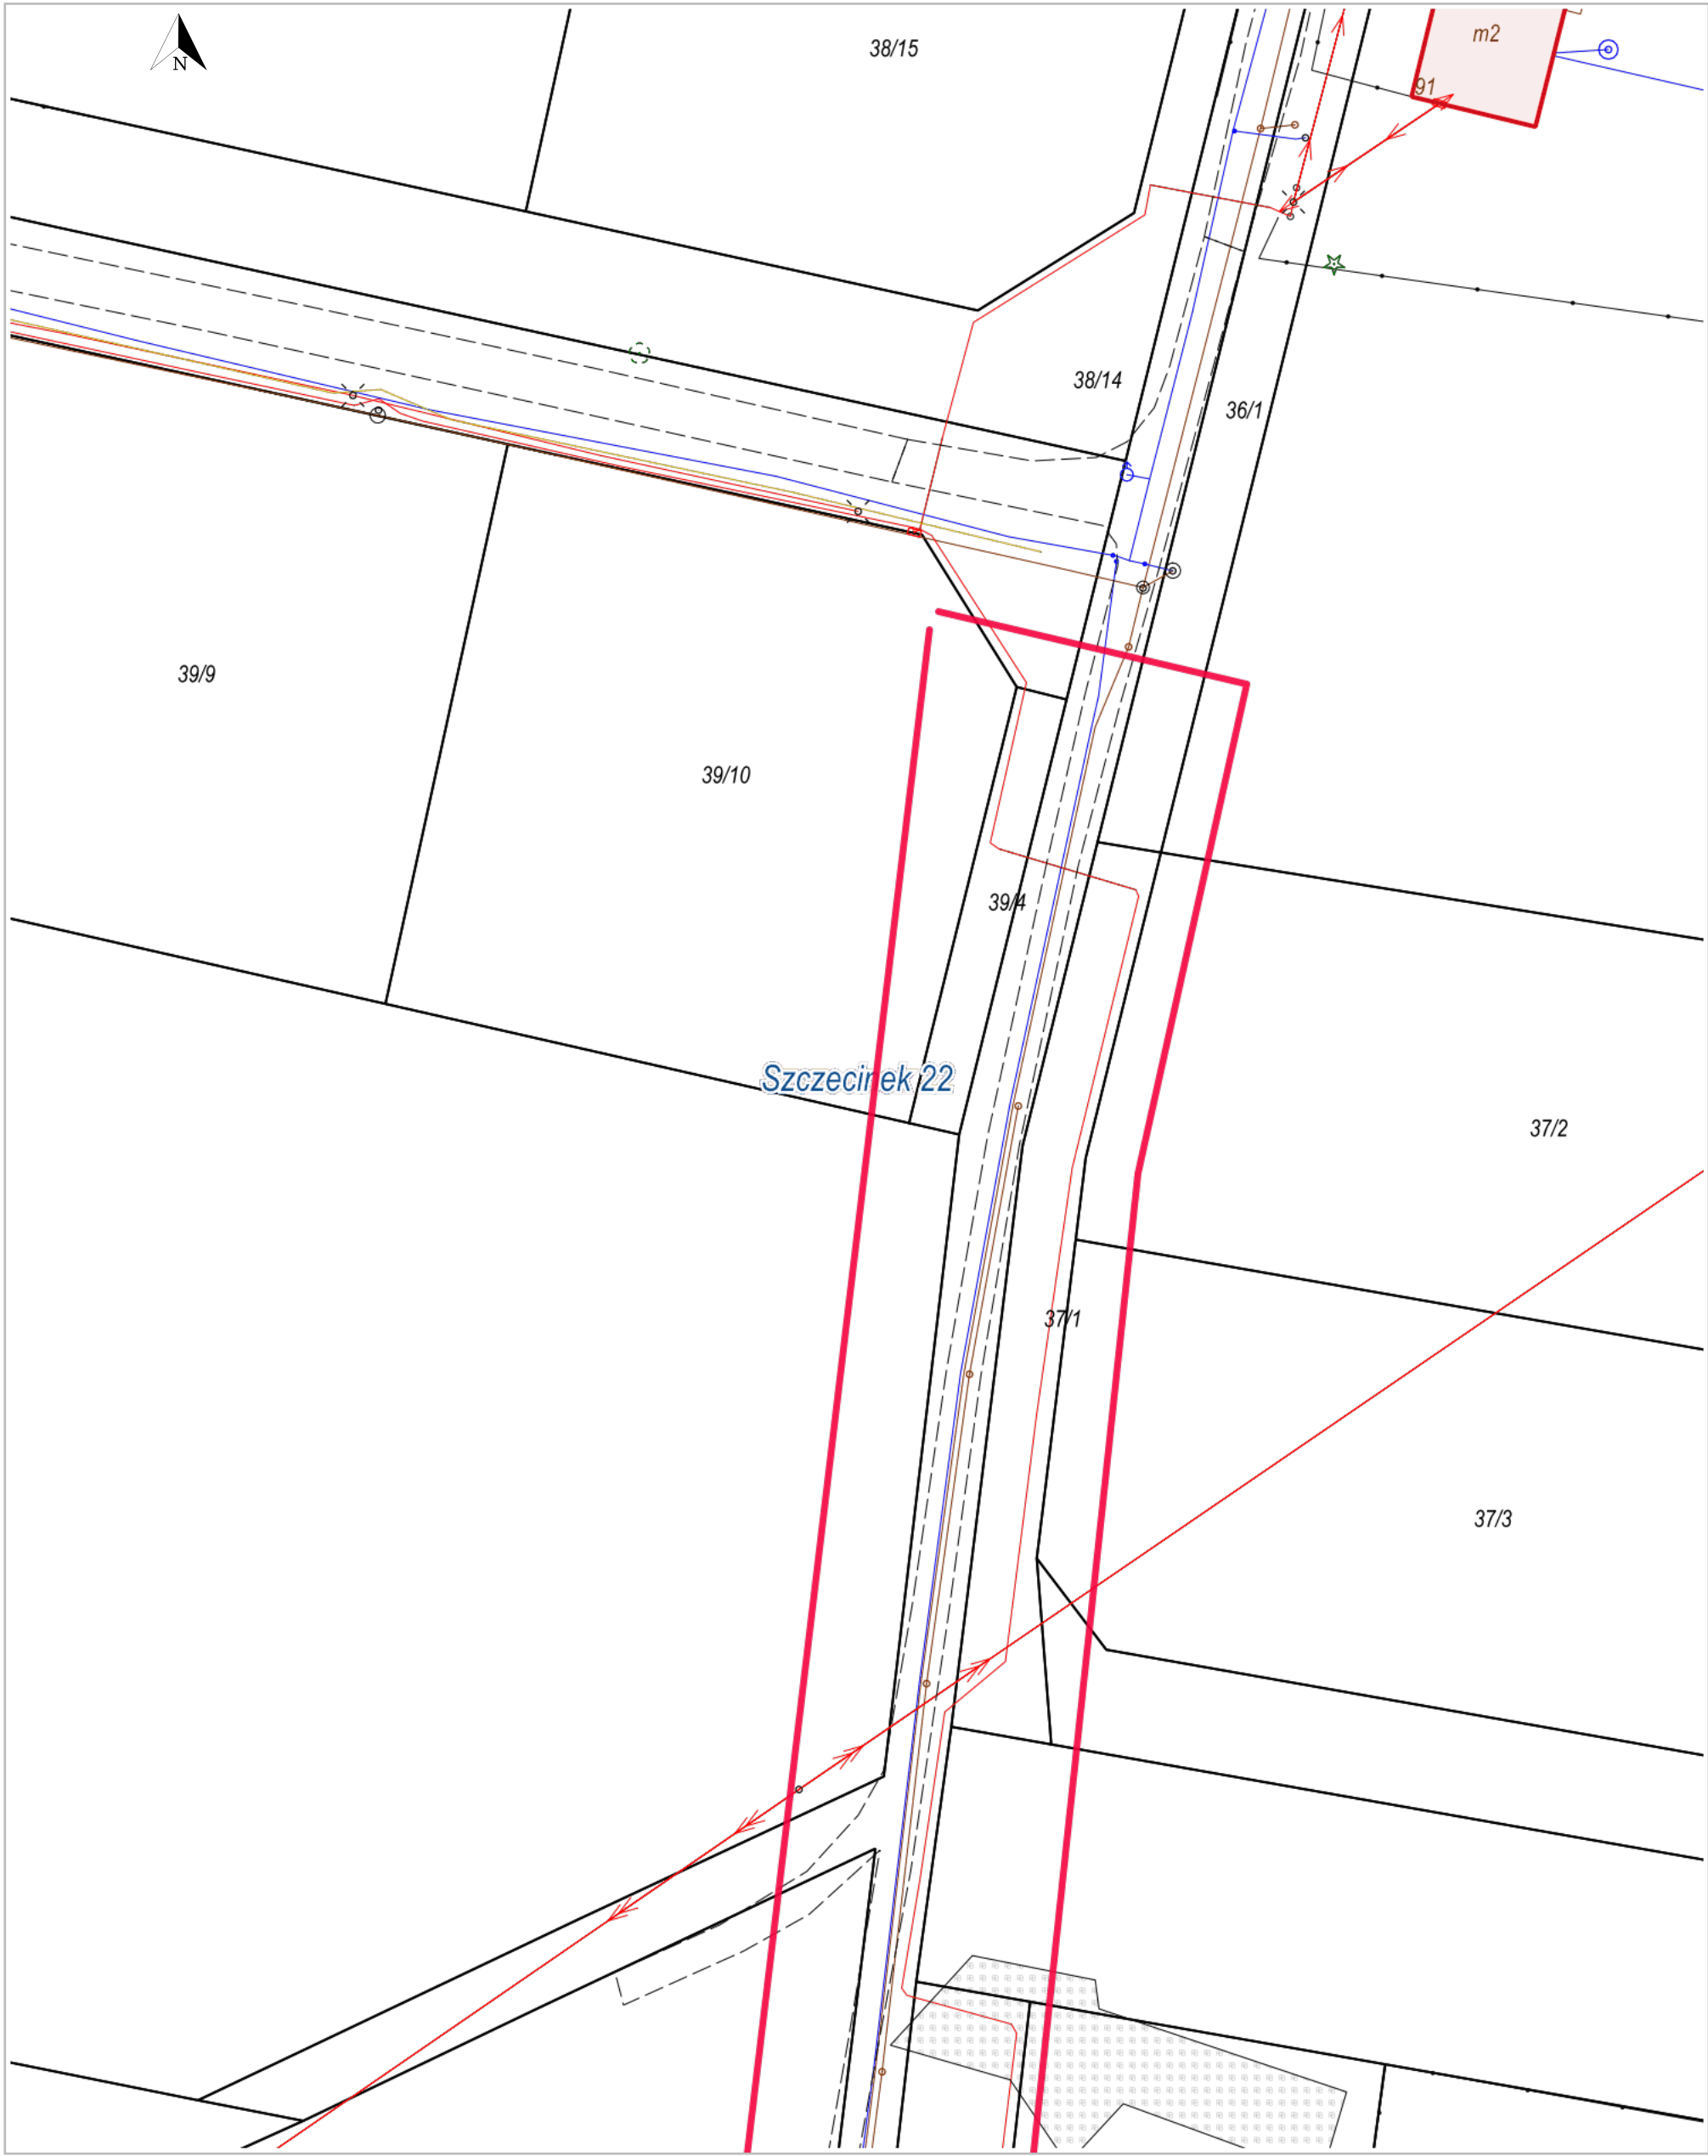

Szczecinek 22, Szczecinek

Legenda

-  Granica obrębu
-  Budynek
-  Działka