


Wydruk z systemu IntraEwid


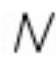
Zakres budowy oświetlenia
skala 1: 500
układ współrzędnych 2000 strefa 6 (18°)

x = 5949790.51, y = 6414813.54

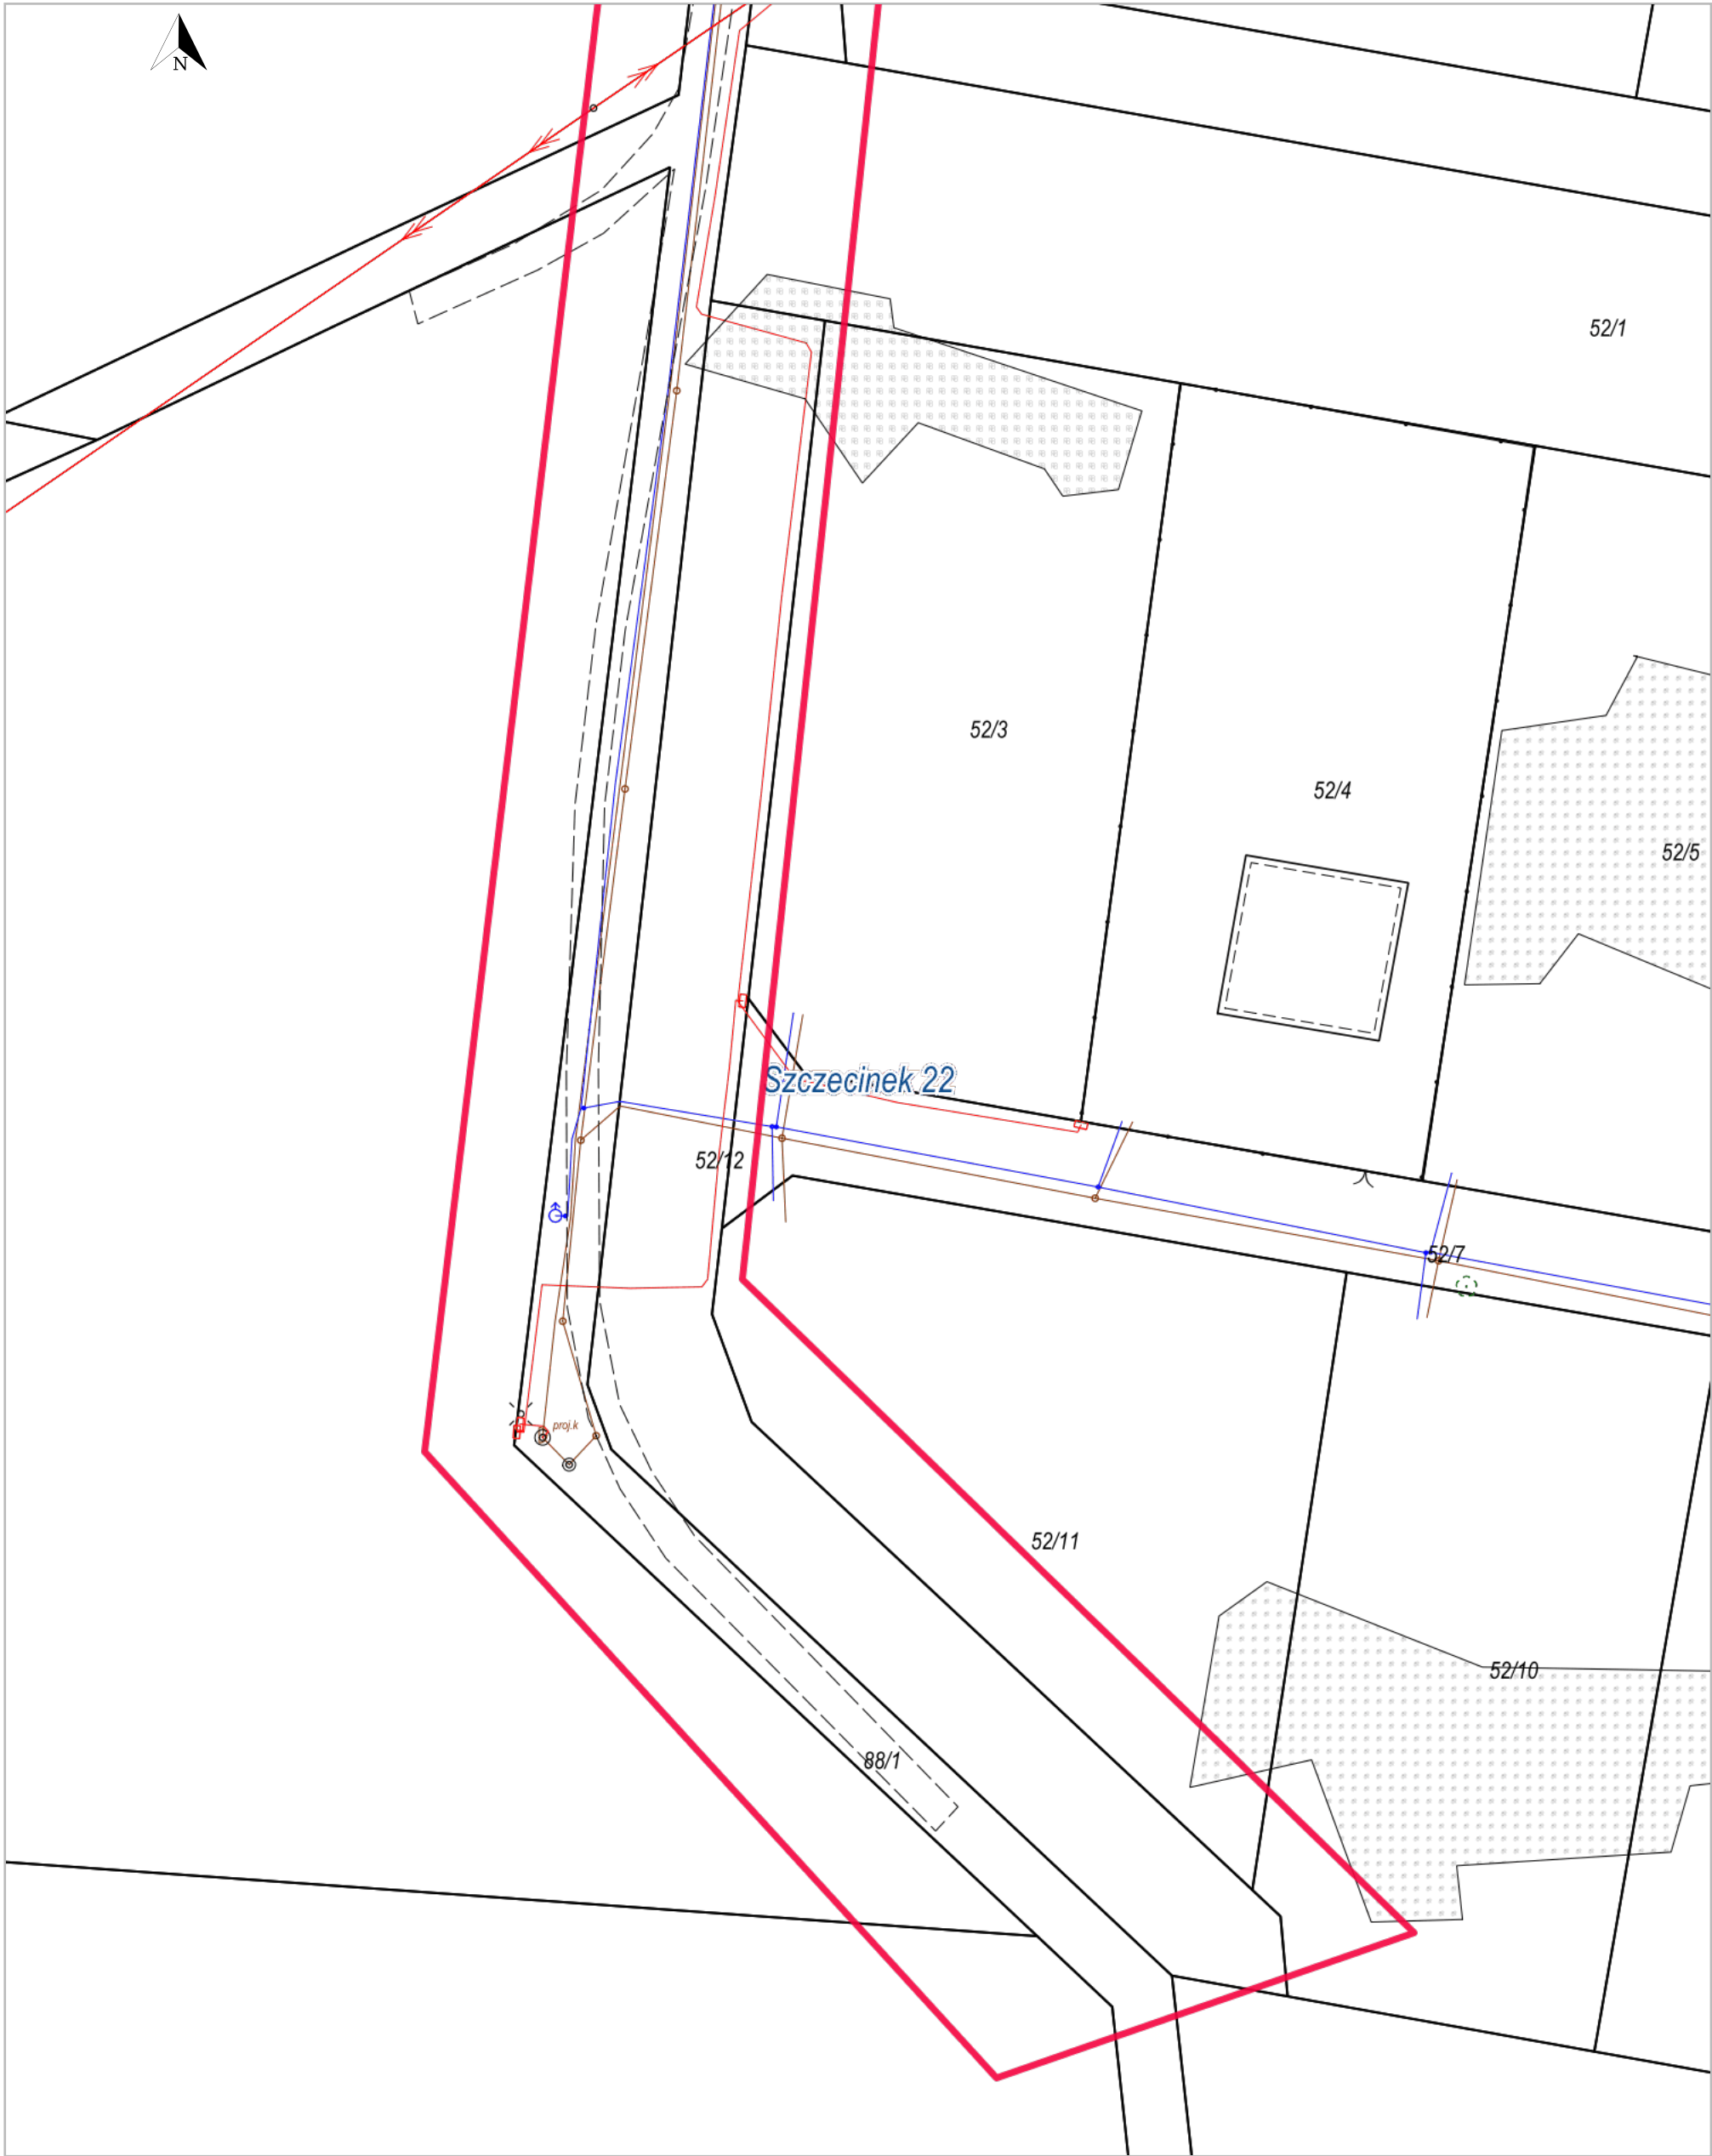

Szczecinek 22, Szczecinek

Legenda

-  Granica obrębu
-  Działka