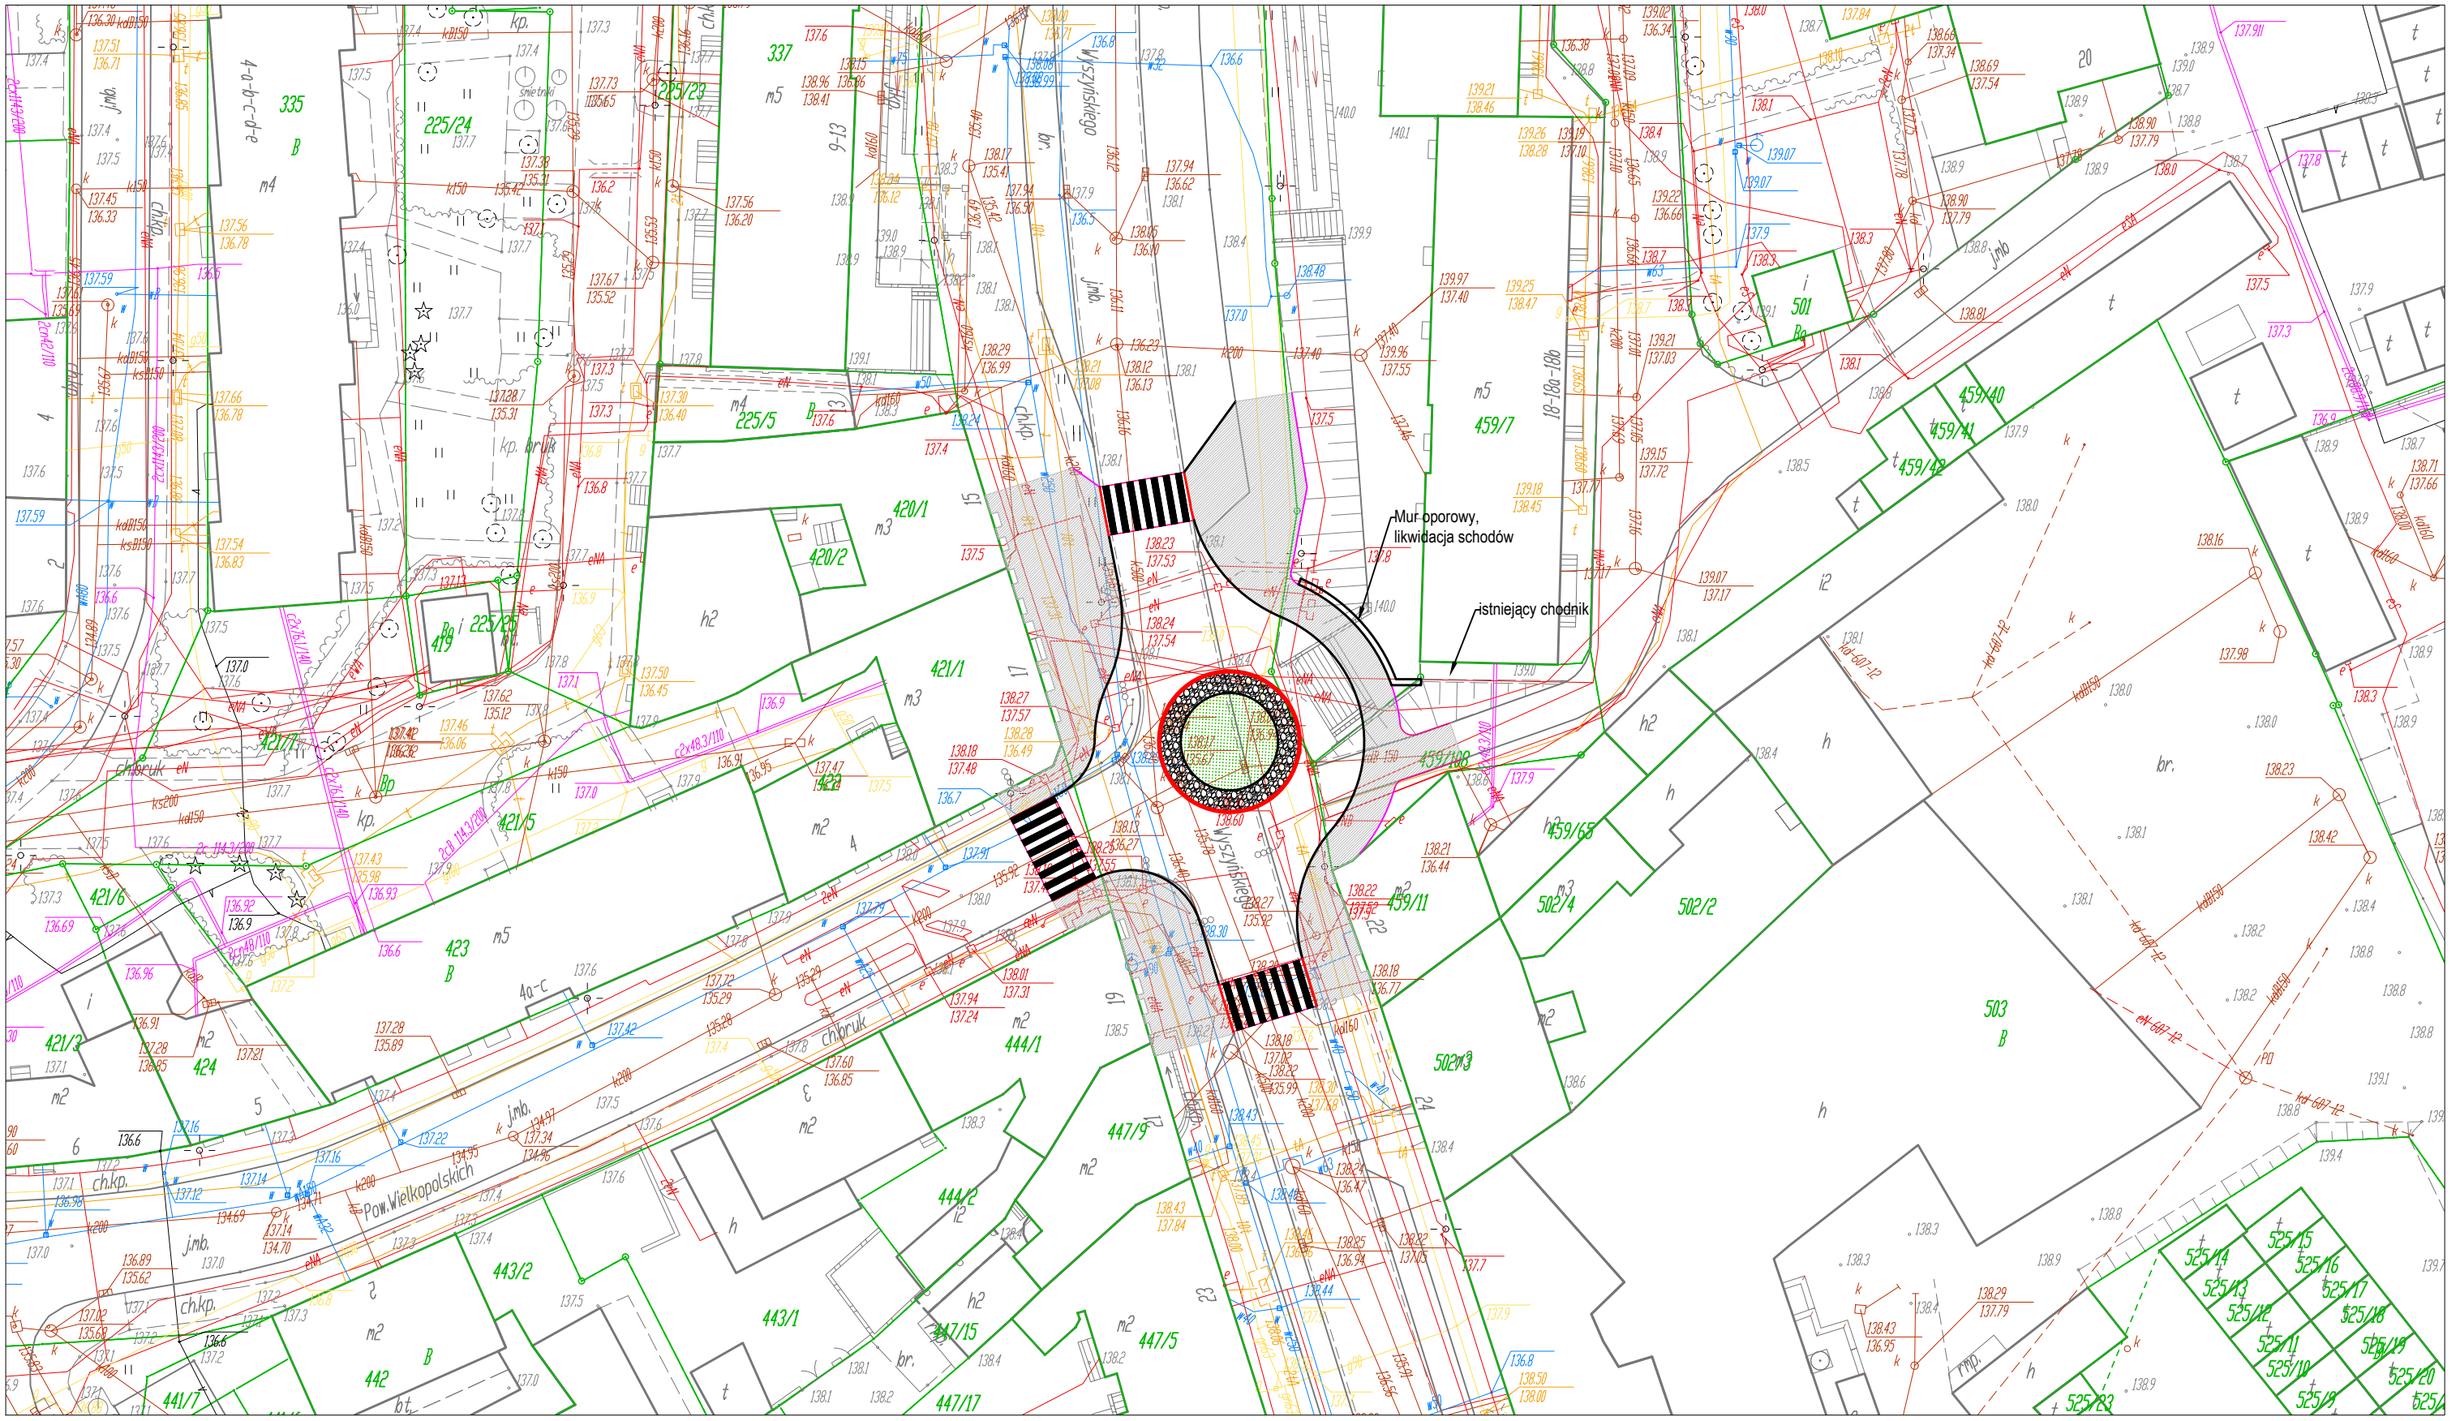

LEGENDA:

1. ciągi piesze z kostki bet. -
2. zieleń -
3. nawierzchnia z bruku kamiennego -
4. wyspa środkową ronda - (bruk kamienny; zieleń)
5. krawężnik o świetle h=10 cm -
6. krawężnik wtopiony o świetle h=0 cm -
7. obrzeże bet. -