



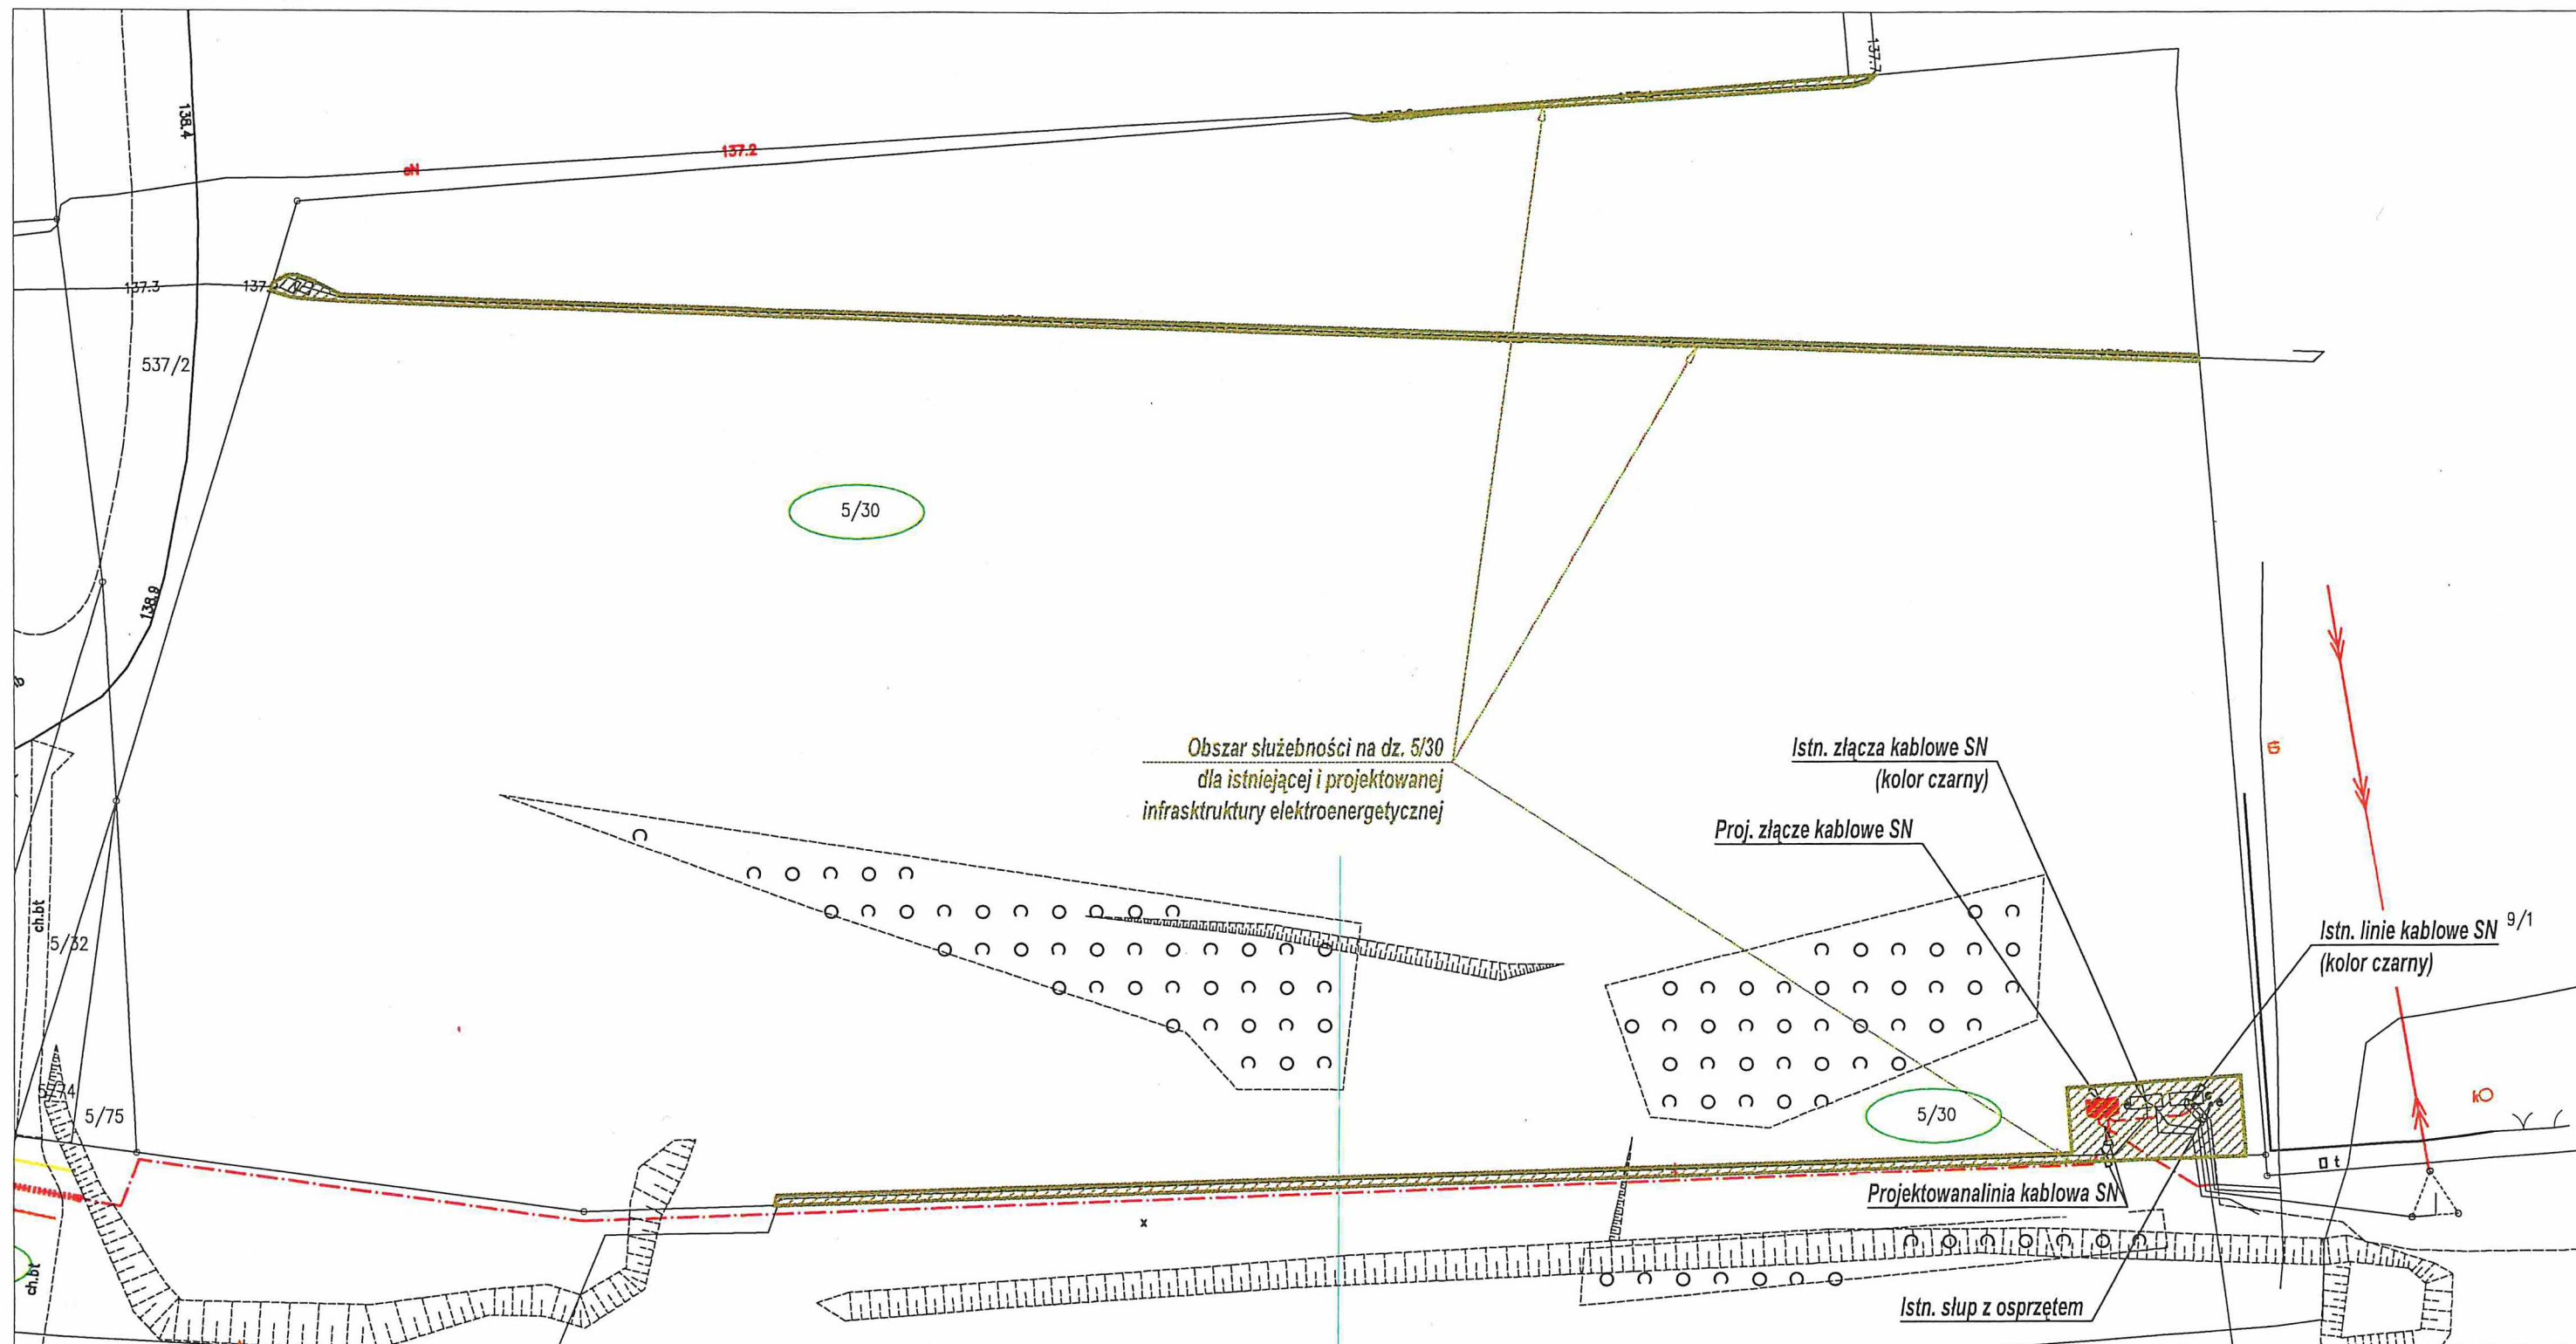

SZCZEGÓŁ, SKALA 1:200 - widok przy złączach kablowych SN

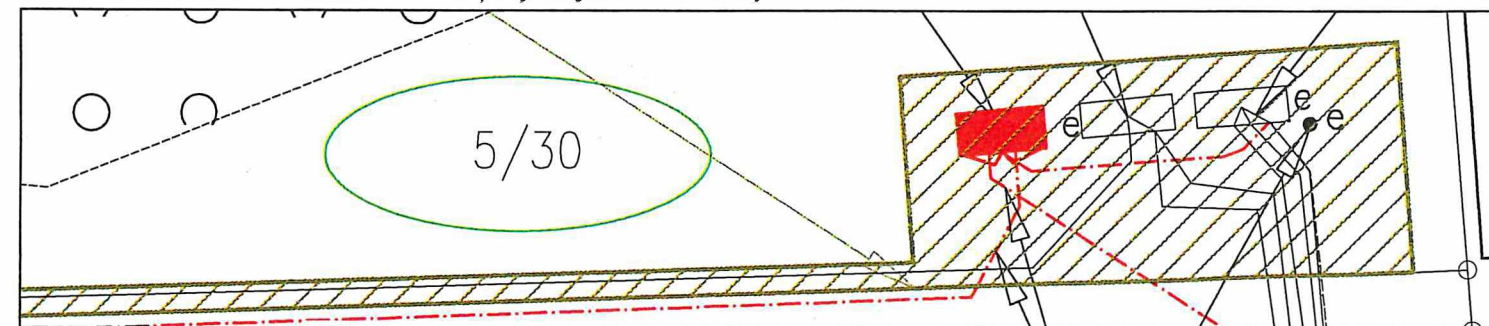

LEGENDA

- nr działki
- proj. kabel SN
- proj. złącza kablowe SN
- istn. złącza kablowe SN wraz z kablami SN i słupem
- istn. linie kablowe SN

UWAGA, mapa zawiera jedynie infrastrukturę na majątku ENERGIA-OPERATOR S.A.

OCHRONA PRZECIWPORAŻENIOWA
UZIEMIENIE OCHRONNE PN-EN 50522

Biuro projektowe	AP PROJEKT ADAM PIOTROWICZ		AP Projekt Adam Piotrowicz, ul. Piotra Skargi 3, 78-400 Szczecinek	
Inwestor:	ENERGA - OPERATOR SA ODDZIAŁ W KOSZALINIE, ul. Morska 10, Koszalin			
Opracował:	Imię i nazwisko Adam Piotrowicz	Upoważnienia nr ZAP/0190/PWOE/14	Data sierpień 2026	Podpis
Skala: 1:500	Opis rysunku Załącznik graficzny do aktu notarialnego w sprawie służebności dla istniejących i projektowanych urządzeń infrastruktury elektroenergetycznej na dz. 5/30 obr. 07.			Nr zlecenia -
				Nr rysunku E-01