BURMISTRZ
MIASTA SZCZECINEK
woj. zachodniopomorskie

Szczecinek, 27.10.2026 r.

PP.6727.1.149.2026

WYPIS i WYRYS
Z MIEJSCOWEGO PLANU ZAGOSPODAROWANIA PRZESTRZENNEGO

Burmistrz Miasta Szczecinek informuje, że w miejscowym planie zagospodarowania przestrzennego „Pilska-5" w Szczecinku:

1) działki ewidencyjne nr 3/7, 26 obręb 0017 oraz działka ewidencyjna nr 3/3 obręb 0018 Szczecinek stanowią część terenu oznaczonego symbolem - **1P-U** o przeznaczeniu – teren produkcji lub usług,
2) działki ewidencyjne nr 18/6, 18/9 i 19/5 obręb 0017 Szczecinek stanowią część terenu oznaczonego symbolem **3P-U** o przeznaczeniu – teren produkcji lub usług.

Ww. przeznaczenie nieruchomości wynika z ustaleń miejscowego planu zagospodarowania przestrzennego „Pilska-5" w Szczecinku zatwierdzonego uchwałą Nr XXXIII/256/2026 Rady Miasta Szczecinek z dnia 23 kwietnia 2026 r. (Dz. Urz. Woj. Zachodniopomorskiego poz. 1944).


Wypis i wyrys z planu miejscowego został wydany na wniosek z 22 października 2026 r., złożony przez Wydział Nieruchomości Urzędu Miasta Szczecinek.

Z up. BURMISTRZA MIASTA
Maciej Makselon
ZASTĘPCA BURMISTRZA MIASTA

Załączniki:
1/2 Wyrys z planu miejscowego w skali: 1:2000
2/2 Wypis z planu miejscowego obejmujący: szczegółowe zasady i warunki kształtowania przestrzeni, przepisy ogólne, ogólne zasady i warunki kształtowania przestrzeni oraz ustalenia końcowe

Otrzymują:
1/ Wydział Nieruchomości wm
2/ Aa

Załącznik Nr 1 do uchwały Nr XXXIII/256/2026
Rady Miasta Szczecinek
z dnia 23 kwietnia 2026 r.

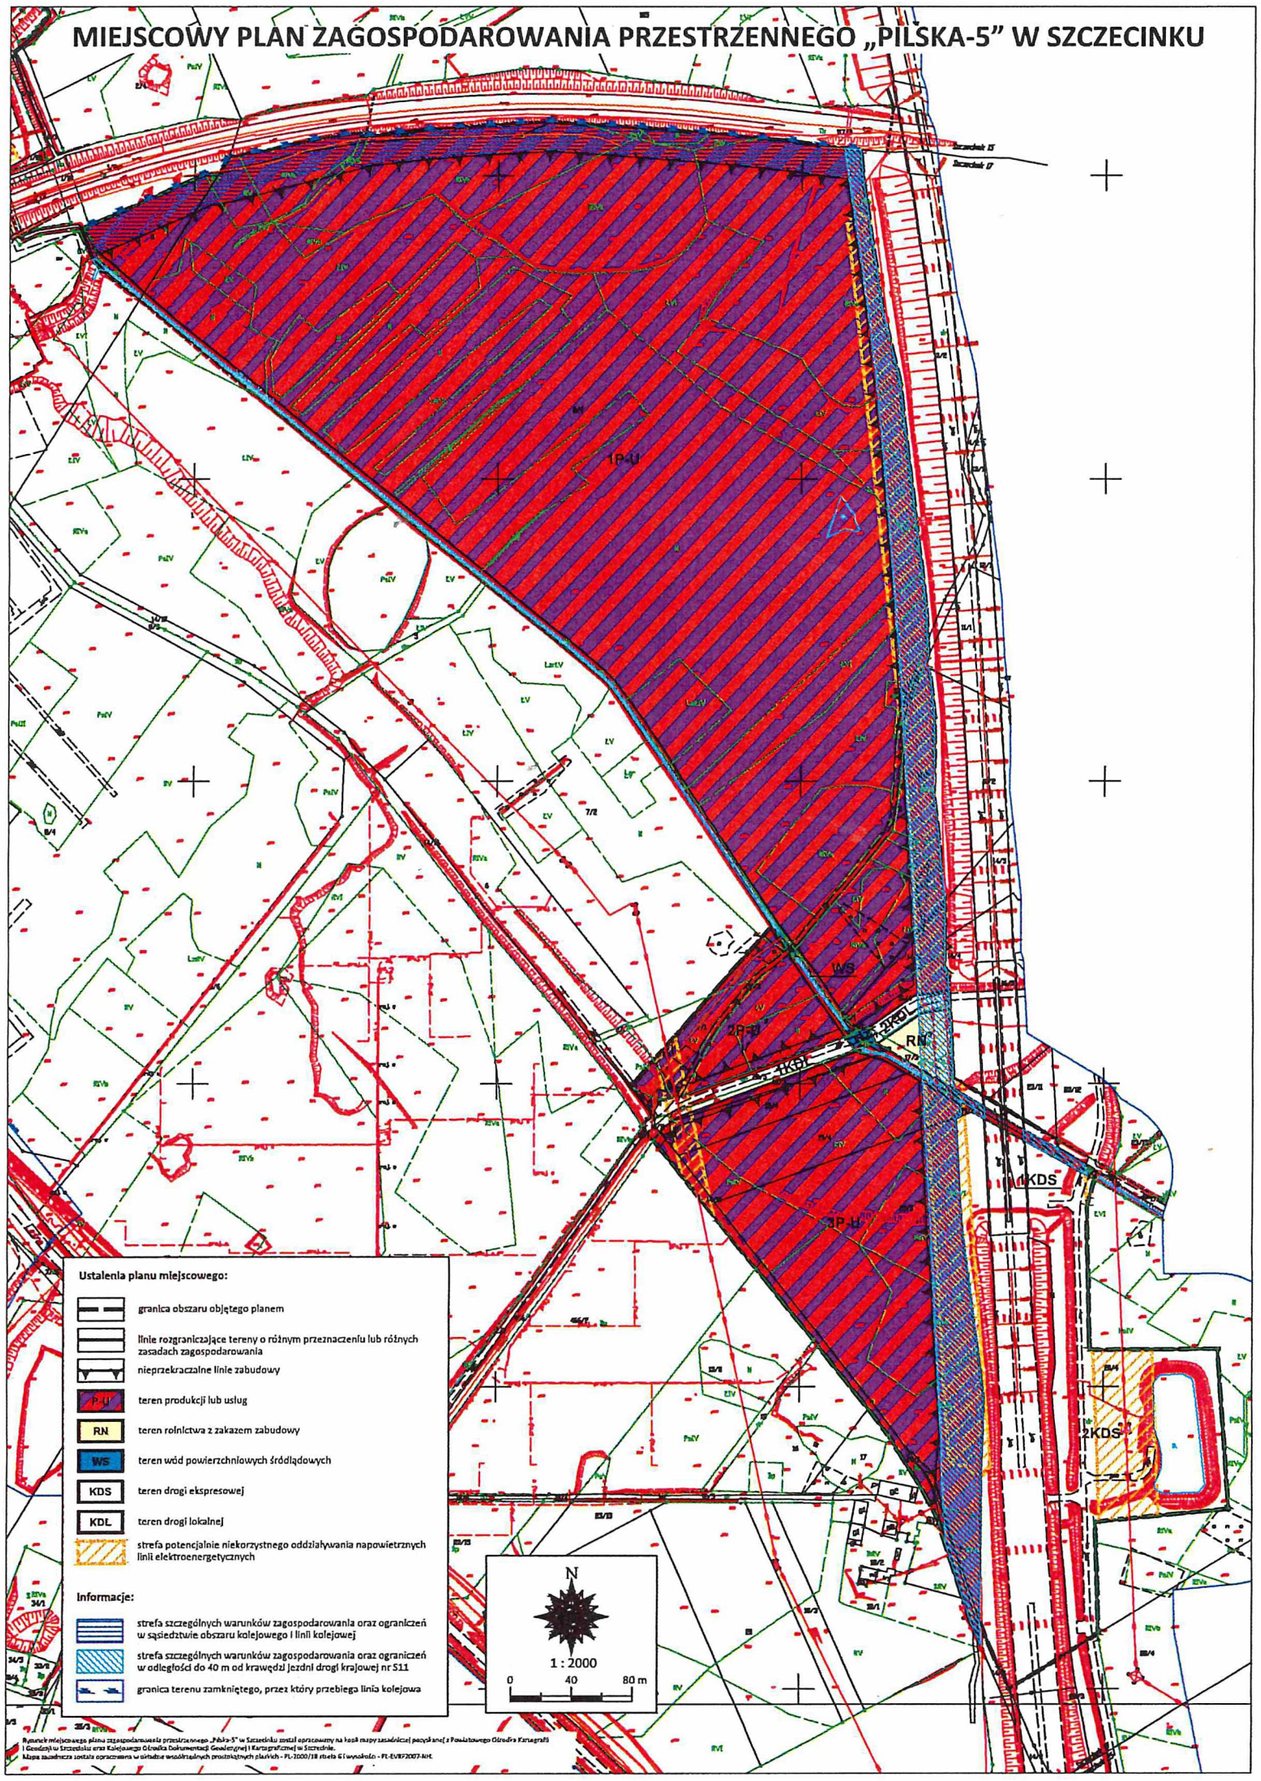

URZĄD MIASTA SZCZECINEK
WYDZIAŁ PLANOWANIA PRZESTRZENNEGO
Załącznik Nr 2/2 do Z up. BURMISTRZA MIASTA
z dnia 27.10.2026 r. Maciej Maksclon
Nr PP.6727.1.14.2026 ZASTĘPCA BURMISTRZA MIASTA

Rozdział 3.
SZCZEGÓŁOWE ZASADY I WARUNKI KSZTAŁTOWANIA PRZESTRZENI

§ 12. W zakresie zasad kształtowania zabudowy oraz wskaźników zagospodarowania terenu oznaczonego symbolem **1P-U** ustala się:

1) przeznaczenie – teren produkcji lub usług;

2) lokalizację składów i budynków: magazynowych, przemysłowych i usługowych;

3) dopuszczenie lokalizacji:

   a) obiektów związanych z wytwarzaniem energii z odnawialnych źródeł energii, w tym o mocy przekraczającej 500 kW, z wyłączeniem elektrowni wiatrowych,

   b) obiektów infrastruktury technicznej,

   c) budynków garażowych i gospodarczych;

4) maksymalną intensywność zabudowy – 5,6;

5) maksymalną nadziemną intensywność zabudowy – 4,8;

6) minimalną nadziemną intensywność zabudowy – 0,0;

7) minimalny udział powierzchni biologicznie czynnej:

   a) 5 %, z zastrzeżeniem lit. b,

   b) 0 % w przypadku działek budowlanych przeznaczonych wyłącznie na cele infrastruktury technicznej;

8) maksymalny udział powierzchni zabudowy – 80 %;

9) maksymalną wysokość zabudowy – 30 m;

10) liczbę kondygnacji nadziemnych – do 6;

11) geometrię dachów – dowolną;

12) nieprzekraczalne linie zabudowy – zgodnie z rysunkiem planu;

13) z uwagi na położenie części terenu w granicach strefy szczególnych warunków zagospodarowania oraz ograniczeń w sąsiedztwie obszaru kolejowego i linii kolejowej, obowiązek uwzględnienia ustaleń, o których mowa w § 7 pkt 5;

14) na części terenu znajdującej się w granicach strefy potencjalnie niekorzystnego oddziaływania napowietrznych linii elektroenergetycznych, określonej na rysunku planu, obowiązują ustalenia, o których mowa w § 7 pkt 3;

15) z uwagi na położenie części terenu w granicach strefy szczególnych warunków zagospodarowania oraz ograniczeń w odległości do 40 m od krawędzi jezdni drogi krajowej nr S11, obowiązek uwzględnienia ustaleń, o których mowa w § 7 pkt 7;

16) dostęp do drogi publicznej:

   a) bezpośredni do drogi lokalnej oznaczonej symbolem 2KDL,

   b) pośredni do drogi lokalnej oznaczonej symbolem 1KDL poprzez tereny oznaczone symbolami WS i 2P-U.

§ 14. W zakresie zasad kształtowania zabudowy oraz wskaźników zagospodarowania terenu oznaczonego symbolem **3P-U** ustala się:

1) przeznaczenie – teren produkcji lub usług;

2) lokalizację składów i budynków: magazynowych, przemysłowych i usługowych;

3) dopuszczenie lokalizacji:

   a) obiektów związanych z wytwarzaniem energii z odnawialnych źródeł energii, w tym o mocy przekraczającej 500 kW, z wyłączeniem elektrowni wiatrowych,

b) obiektów infrastruktury technicznej,

c) budynków garażowych i gospodarczych;

4) maksymalną intensywność zabudowy – 5,4;

5) maksymalną nadziemną intensywność zabudowy – 4,8;

6) minimalną nadziemną intensywność zabudowy – 0,0;

7) minimalny udział powierzchni biologicznie czynnej:

a) 5 %, z zastrzeżeniem lit. b,

b) 0 % w przypadku działek budowlanych przeznaczonych wyłącznie na cele infrastruktury technicznej;

8) maksymalny udział powierzchni zabudowy – 80 %;

9) maksymalną wysokość zabudowy – 30 m;

10) liczbę kondygnacji nadziemnych – do 6;

11) geometrię dachów – dowolną;

12) nieprzekraczalne linie zabudowy – zgodnie z rysunkiem planu;

13) zakaz realizacji przedsięwzięć mogących zawsze znacząco oddziaływać na środowisko, z wyjątkiem inwestycji celu publicznego;

14) na części terenu znajdującej się w granicach stref potencjalnie niekorzystnego oddziaływania napowietrznych linii elektroenergetycznych, określonych na rysunku planu, obowiązują ustalenia, o których mowa w § 7 pkt 3;

15) z uwagi na położenie części terenu w granicach strefy szczególnych warunków zagospodarowania oraz ograniczeń w odległości do 40 m od krawędzi jezdni drogi krajowej nr S11, obowiązek uwzględnienia ustaleń, o których mowa w § 7 pkt 7;

16) dostęp do drogi publicznej – bezpośredni do drogi lokalnej oznaczonej symbolem 1KDL.

Rozdział 1.
PRZEPISY OGÓLNE

§ 1. 1. Zgodnie z uchwałą Nr XV/108/2025 Rady Miasta Szczecinek z dnia 30 stycznia 2025 r. w sprawie przystąpienia do sporządzenia miejscowego planu zagospodarowania przestrzennego „Pilska-5" w Szczecinku, po stwierdzeniu nienaruszalności ustaleń Studium uwarunkowań i kierunków zagospodarowania przestrzennego miasta Szczecinek, przyjętego uchwałą Nr LXVIII/637/2023 Rady Miasta Szczecinek z dnia 21 grudnia 2023 r., uchwala się miejscowy plan zagospodarowania przestrzennego „Pilska-5" w Szczecinku, zwany dalej planem.

2. Plan obejmuje obszar o powierzchni 25,87 ha ograniczony linią kolejową: nr 210 Chojnice-Runowo Pomorskie, drogą krajową nr S11, granicami działek ewidencyjnych nr: 20/5 i 28/3 obręb 0017, 14/5, 18/1, 17, 16, 15, 13/8, 466/2, 466/1, 12/2, 14/16 obręb 0018 oraz 7/2 obręb 0017 i Wilczym Kanałem.

3. Na rysunku planu ustalono następujące elementy:

1) granicę obszaru objętego planem;

2) przeznaczenie terenów i linie rozgraniczające tereny o różnym przeznaczeniu lub różnych zasadach zagospodarowania;

3) nieprzekraczalne linie zabudowy;

4) strefy potencjalnie niekorzystnego oddziaływania napowietrznych linii elektroenergetycznych.

4. Integralnymi częściami uchwały są:

1) rysunek planu w skali 1:2000, stanowiący załącznik nr 1;

2) wyrys ze Studium uwarunkowań i kierunków zagospodarowania przestrzennego miasta Szczecinek, stanowiący załącznik nr 2;

3) rozstrzygnięcie o sposobie realizacji zapisanych w planie inwestycji z zakresu infrastruktury technicznej, które należą do zadań własnych gminy, oraz zasadach ich finansowania, zgodnie z przepisami o finansach publicznych, stanowiące załącznik nr 3;

4) dane przestrzenne, stanowiące załącznik nr 4.

§ 2. 1 Ilekroć w uchwale jest mowa o

1) działce budowlanej – należy przez to rozumieć działkę budowlaną w rozumieniu ustawy z dnia 27 marca 2003 r o planowaniu i zagospodarowaniu przestrzennym,

2) nieprzekraczalnej linii zabudowy – należy przez to rozumieć linię, która ustala najmniejszą dopuszczalną odległość budynku od linii rozgraniczającej tereny

2 Pojęcia i określenia użyte w uchwale, a niezdefiniowane, należy rozumieć zgodnie z przepisami obowiązującymi w dniu uchwalenia planu

Rozdział 2.
OGÓLNE ZASADY I WARUNKI KSZTAŁTOWANIA PRZESTRZENI

§ 3. Ustala się podział obszaru planu na tereny

1) produkcji lub usług, oznaczone symbolami 1P-U, 2P-U i 3P-U,

2) rolnictwa z zakazem zabudowy, oznaczony symbolem RN,

3) wód powierzchniowych śródlądowych, oznaczony symbolem WS,

4) drogi ekspresowej, oznaczone symbolami 1KDS i 2KDS,

5) drogi lokalnej, oznaczone symbolami 1KDL i 2KDL

§ 4. W zakresie zasad ochrony i kształtowania ładu przestrzennego

1) ustala się lokalizację budynków zgodnie z nieprzekraczalnymi liniami zabudowy wyznaczonymi na rysunku planu,

2) dopuszcza się

a) lokalizację obiektów innych niż wymienione w Rozdziale 3, stanowiących uzupełnienie lub wzbogacających zagospodarowanie terenów albo służących obsłudze innych terenów położonych poza granicami obszaru objętego planem, w tym cieku naturalnego Wilczego Kanału, obszaru kolejowego i pasa drogowego drogi krajowej nr S11, przy czym

- możliwe jest kształtowanie parametrów w sposób dowolny, chyba że w pozostałych ustaleniach określono inaczej,

- nie mogą mieć charakteru dominującego, chyba że w pozostałych ustaleniach określono inaczej,

b) lokalizację wszelkich obiektów i urządzeń niezbędnych do prawidłowego funkcjonowania miasta, w tym między innymi służących gospodarce komunalnej, gospodarowaniu wodami, w tym między innymi wszelkich urządzeń wodnych oraz innych obiektów związanych z prawidłowym funkcjonowaniem cieku wodnego Wilczego Kanału, o których mowa w § 16 pkt 4 lit a również na innych terenach niż teren oznaczony symbolem WS, interesowi publicznemu, komunikacji, obronie cywilnej, obronności i bezpieczeństwu państwa, ochronie środowiska i przyrody, ratownictwu itp , dla których parametry zabudowy i zagospodarowania kształtuje się w sposób dowolny, przy czym lokalizacja tego typu obiektów nie może uniemożliwiać zabudowy lub zagospodarowania terenów zgodnie z ustalonym przeznaczeniem,

c) powiązania funkcjonalne pomiędzy

- terenami produkcji lub usług, w tym między innymi poprzez teren oznaczony symbolem WS,

- terenami produkcji lub usług, o których mowa w tiret pierwsze a terenami o podobnym przeznaczeniu, położonymi poza granicami obszaru objętego planem

§ 5. W zakresie zasad ochrony środowiska, przyrody i krajobrazu

1) ustala się

a) nakaz stosowania rozwiązań technicznych, technologicznych i organizacyjnych zapewniających zachowanie standardów jakości środowiska określonych w przepisach odrębnych,

b) zachowanie powierzchni niezajętej pod obiekty budowlane jako powierzchnię biologicznie czynną,

c) zapewnienie nieprzekraczania dopuszczalnych poziomów hałasu w środowisku w przypadku lokalizacji usług, dla których przepisy odrębne wymagają szczególnych warunków,

d) nakaz stosowania rozwiązań technicznych gwarantujących dotrzymanie dopuszczalnych poziomów hałasu wewnątrz pomieszczeń budynków wymagających szczególnych warunków,

e) stosowanie w celach grzewczych technologii bezemisyjnej lub minimalizujących emisje substancji szkodliwych, w tym między innymi benzo(a)pirenu oraz pyłu PM10,

2) dopuszcza się realizację przedsięwzięć mogących zawsze lub potencjalnie znacząco oddziaływać na środowisko, chyba ze w ustaleniach szczegółowych określono inaczej,

3) przy realizacji ustaleń planu należy uwzględnić wymogi dotyczące ochrony gatunkowej roślin, grzybów i zwierząt, zgodnie z przepisami odrębnymi

§ 6. 1 W zakresie szczegółowych zasad i warunków scalania i podziału nieruchomości

1) nie wyznacza się terenów wymagających przeprowadzenia postępowania scalania i podziału nieruchomości,

2) dopuszcza się przeprowadzenie postępowania scalania i podziału nieruchomości określonego w przepisach odrębnych przy zapewnieniu

a) dowolnej minimalnej powierzchni działki,

b) minimalnej szerokości frontu działki

- dla terenów oznaczonych symbolami 1P-U, 2P-U i 3P-U - 20 m,

- dla działek budowlanych przeznaczonych na cele infrastruktury technicznej lub na cele, o których mowa w § 4 pkt 2 lit b - dowolną,

c) kąta pomiędzy granicą działki a linią rozgraniczającą przyległego terenu drogi - 90° z tolerancją 30°

2 W zakresie zasad podziału nieruchomości dopuszcza się

1) podział terenów na nowo wydzielane działki budowlane, przy czym nie określa się minimalnej powierzchni tych działek,

2) wydzielenie działek budowlanych przeznaczonych wyłącznie na potrzeby lokalizacji obiektów infrastruktury technicznej lub na cele, o których mowa w § 4 pkt 2 lit b,

3) wydzielenie działek niesamodzielnych, rozumianych jako działki gruntu przeznaczone do wspólnego zagospodarowania z co najmniej dwiema działkami budowlanymi i wykorzystywanymi między innymi na potrzeby lokalizacji zieleni, stanowisk postojowych, dojść lub dojazdów,

4) korektę granic istniejących działek budowlanych niepokrywających się z liniami rozgraniczającymi tereny, służącą poprawie warunków zagospodarowania nieruchomości

§ 7. W zakresie szczególnych warunków zagospodarowania terenów oraz ograniczeń w ich użytkowaniu

1) ustala się nakaz zapewnienia pozbawionego zabudowy pasa technicznego o szerokości nie mniejszej niż 5 m od linii rozgraniczającej teren oznaczony symbolem WS w celu ochrony i obsługi cieku naturalnego Wilczego Kanału,

2) ustala się ochronę urządzeń melioracji wodnych, polegającą na

a) zachowaniu istniejącego systemu melioracji wodnych, przy czym w przypadku konieczności jego zmiany lub powstania kolizji z planowanymi inwestycjami należy zastosować rozwiązania alternatywne zapewniające sprawność tego systemu,

b) obowiązku zapewnienia dostępu do tych urządzeń na potrzeby wykonywania robót konserwacyjnych i hydrotechnicznych zgodnie z przepisami odrębnymi,

c) dopuszczeniu budowy, przebudowy i modernizacji urządzeń melioracji wodnych w celu zachowania sprawności systemu melioracji wodnych,

3) ustala się strefy potencjalnie niekorzystnego oddziaływania napowietrznych linii elektroenergetycznych, z zastrzeżeniem pkt 4, w granicach których zakazuje się

a) lokalizacji budynków z pomieszczeniami przeznaczonymi na pobyt ludzi, chyba ze zastosowane rozwiązania techniczne umożliwią lokalizację tych budynków na podstawie przepisów odrębnych,

b) dokonywania nasadzeń zieleni wysokiej mogącej kolidować z tymi liniami,

4) w przypadku rozbiórki napowietrznych linii elektroenergetycznych znosi się ograniczenia, o których mowa w pkt 3,

5) na rysunku planu w sąsiedztwie obszaru kolejowego i linii kolejowej oznacza się strefę szczególnych warunków zagospodarowania oraz ograniczeń, w której w celu zapewnienia eksploatacji linii kolejowej, działania urządzeń związanych z prowadzeniem ruchu kolejowego, a także bezpieczeństwa ruchu

kolejowego, obowiązują nakazy, zakazy oraz ograniczenia wynikające z przepisów odrębnych z zakresu transportu kolejowego,

6) na rysunku planu wskazano granicę terenu zamkniętego, zastrzezonego ze względu na obronność i bezpieczeństwo państwa (położonego poza granicami obszaru objętego planem), przez który przebiega linia kolejowa nr 210 Chojnice-Runowo Pomorskie,

7) na rysunku planu oznacza się strefę szczególnych warunków zagospodarowania oraz ograniczeń w odległości do 40 m od krawędzi jezdni drogi krajowej nr S11, w której w celu zapewnienia eksploatacji tej drogi, a takze bezpieczeństwa ruchu, obowiązują nakazy, zakazy oraz ograniczenia w zabudowie i zagospodarowaniu terenów przyległych, wynikające z przepisów odrębnych,

8) zakazuje się lokalizacji obiektów budowlanych w odległości mniejszej niz ich wysokość, liczonej od zewnętrznej krawędzi jezdni drogi krajowej nr S11, z uwzględnieniem pkt 7,

9) nalezy uwzględnić wszelkie inne ograniczenia w zabudowie i zagospodarowaniu, w tym między innymi związane z lokalizacją sieci i obiektów infrastruktury technicznej

§ 8. W zakresie zasad modernizacji, rozbudowy i budowy systemów komunikacji

1) ustala się

a) powiązanie terenów komunikacji z drogami położonymi poza granicami obszaru objętego planem, zgodnie z ustaleniami w § 17-20,

b) zapewnienie obsługi komunikacyjnej obszaru objętego planem poprzez tereny drogi lokalnej, ulicę Leśną (położoną poza granicami obszaru objętego planem), drogi dla pieszych, drogi dla rowerów, linię kolejową (położoną poza granicami obszaru objętego planem) lub w inny sposób zgodny z przepisami odrębnymi,

c) zapewnienie obsługi komunikacyjnej poprzez

- dojścia,

- dojazdy - zgodnie z ustaleniami w § 12-16,

d) na potrzeby nowych budynków usługowych oraz w przypadku ich nadbudowy i rozbudowy, a takze zmiany sposobu uzytkowania, o ile prowadzi to do wyodrębnienia nowych lokali usługowych, zagwarantowanie co najmniej jednego stanowiska postojowego

- na kazde rozpoczęte 50 m^2 powierzchni usług handlu,

- na kazde rozpoczęte 100 m^2 powierzchni uzytkowej usług zdrowia lub oświaty,

- na kazde rozpoczęte 75 m^2 powierzchni usług innych niz wymienione w tiret pierwsze i drugie,

e) zagwarantowanie co najmniej jednego stanowiska postojowego

- na kazde rozpoczęte 2500 m^2 powierzchni działki budowlanej przeznaczonej na cele produkcyjne, z zastrzezeniem tiret trzecie,

- na kazde rozpoczęte 500 m^2 powierzchni działki budowlanej przeznaczonej na cele usługowe, które nie wymagają realizacji budynków,

- dla kazdej elektrowni słonecznej zlokalizowanej na odrębnej działce budowlanej,

f) na potrzeby nowych budynków lub w przypadku podjęcia robót budowlanych, o których mowa w lit d i e, zagwarantowanie dodatkowo co najmniej jednego stanowiska postojowego dla pojazdów zaopatrzonych w karty parkingowe na kazde rozpoczęte 500 m^2 powierzchni usług w budynkach o powierzchni usług większej niz 300 m^2,

g) sposób realizacji stanowisk postojowych, o których mowa w lit d-f

- na terenie działki budowlanej w budynkach lub poza budynkami,

- na terenach komunikacji, z wyłączeniem terenów drogi ekspresowej oznaczonych symbolami 1KDS i 2KDS,

2) dopuszcza się realizację

a) dodatkowych elementów układu komunikacyjnego innych niz ustalone planem,

b) dróg szynowych na kazdym terenie, z wyłączeniem terenów drogi ekspresowej oznaczonych symbolami 1KDS i 2KDS

§ 9. W zakresie zasad modernizacji, rozbudowy i budowy systemów infrastruktury technicznej

1) ustala się

a) powiązanie sieci infrastruktury technicznej z układem zewnętrznym oraz zapewnienie dostępu do sieci,

b) prowadzenie sieci infrastruktury technicznej w granicach terenów komunikacji, a w uzasadnionych przypadkach również na innych terenach,

c) zaopatrzenie w wodę z sieci wodociągowej lub z własnych ujęć,

d) odprowadzanie ścieków systemem kanalizacji sanitarnej lub do własnych instalacji oczyszczania, zgodnie z przepisami odrębnymi,

e) odprowadzanie wód opadowych lub roztopowych do gruntu lub do wód, zgodnie z przepisami odrębnymi, z zastrzeżeniem pkt 2 lit b,

f) zaopatrzenie w energię elektryczną z sieci elektroenergetycznej lub ze źródeł indywidualnych, w tym z instalacji pozyskujących energię elektryczną z odnawialnych źródeł energii, z wyłączeniem elektrowni wiatrowych,

g) zaopatrzenie w gaz z sieci gazowej,

h) zaopatrzenie w ciepło z sieci cieplnej lub ze źródeł indywidualnych, w tym z instalacji wytwarzających ciepło z odnawialnych źródeł energii, zgodnie z przepisami odrębnymi,

i) zaopatrzenie w łącza telefoniczne, telewizji kablowej i inne sieci - w zależności od potrzeb,

2) zakazuje się

a) lokalizacji zbiorników bezodpływowych na nieczystości ciekłe,

b) odprowadzania wód opadowych lub roztopowych na obszar kolejowy (położony poza granicami obszaru objętego planem) i wykorzystywania do tego celu kolejowych urządzeń odwadniających,

3) dopuszcza się

a) budowę, przebudowę i rozbudowę oraz zmianę kierunków obsługi terenów,

b) w zależności od potrzeb dowolne kształtowanie parametrów infrastruktury technicznej,

c) roboty budowlane w zakresie sieci infrastruktury technicznej,

d) stosowanie rozwiązań umożliwiających retencjonowanie i wykorzystanie wód opadowych lub roztopowych, w tym wód odprowadzanych z terenów położonych poza granicami obszaru objętego planem

§ 10. 1 W zakresie sposobów i terminów tymczasowego zagospodarowania i urządzania terenów nie ustala się ograniczeń, w tym również w zakresie lokalizacji tymczasowych obiektów budowlanych

2 Do czasu realizacji zagospodarowania określonego w planie dopuszcza się użytkowanie terenu w sposób dotychczasowy

§ 11. 1 W zakresie stawek procentowych, na podstawie których ustala się opłatę, o której mowa w art 36 ust 4 ustawy z dnia 27 marca 2003 r o planowaniu i zagospodarowaniu przestrzennym, ustala się stawkę procentową

1) w wysokości 0 %, z zastrzeżeniem pkt 2,

2) w wysokości 30 % dla terenu produkcji lub usług, oznaczonego symbolem 1P-U, z zastrzeżeniem ust 2,

2 W przypadku nieruchomości stanowiących własność Miasta Szczecinek, ich stan prawny wyklucza możliwość naliczenia opłaty, o której mowa w art 36 ust 4 ustawy z dnia 27 marca 2003 r o planowaniu i zagospodarowaniu przestrzennym

Rozdział 4.
Ustalenia końcowe

§ 21. Poza wyżej wymienionymi ustaleniami, nie podejmuje się ustaleń w zakresie, o którym mowa w art 15 ust 2 ustawy z dnia 27 marca 2003 r o planowaniu i zagospodarowaniu przestrzennym, z uwagi na ich niewystępowanie

§ 22. 1 W granicach planu traci moc uchwała Nr XXXIX/364/2006 Rady Miasta Szczecinek z dnia 5 czerwca 2006 r w sprawie uchwalenia miejscowego planu zagospodarowania przestrzennego terenu „Pilska" w Szczecinku (Dz Urz Woj Zachodniopomorskiego z 2013 r poz 2738)

2 Traci moc uchwała Nr XXXVIII/345/2013 Rady Miasta Szczecinek z dnia 12 sierpnia 2013 r w sprawie miejscowego planu zagospodarowania przestrzennego „Pilska-1" w Szczecinku (Dz Urz Woj Zachodniopomorskiego poz 3059)

§ 23. Wykonanie uchwały powierza się Burmistrzowi Miasta Szczecinek

§ 24. Uchwała wchodzi w życie po upływie 14 dni od daty jej ogłoszenia w Dzienniku Urzędowym Województwa Zachodniopomorskiego