



**UCHWAŁA NR XXXIII/255/2026
RADY MIASTA SZCZECINEK**

z dnia 23 kwietnia 2026 r.

**w sprawie przystąpienia do sporządzenia miejscowego planu zagospodarowania przestrzennego
„Koszalińska-4” w Szczecinku**

Na podstawie art. 14 ust. 1 ustawy z dnia 27 marca 2003 r. o planowaniu i zagospodarowaniu przestrzennym (Dz. U. z 2026 r. poz. 538) Rada Miasta Szczecinek, na wniosek Burmistrza Miasta Szczecinek uchwala, co następuje:

§ 1. 1. Przystępuje się do sporządzenia miejscowego planu zagospodarowania przestrzennego „Koszalińska-4” w Szczecinku w granicach obszaru określonego w ust. 2.

2. Plan obejmuje obszar o powierzchni 1,96 ha, który stanowi działka ewidencyjna nr 14 obręb 0004, położona pomiędzy ulicą Koszalińską a linią kolejową nr 404 w Szczecinku.


3. Obszar, o którym mowa w ust. 2 przedstawiono na załączniku do niniejszej uchwały.

§ 2. Wykonanie uchwały powierza się Burmistrzowi Miasta Szczecinek.

§ 3. Uchwała wchodzi w życie z dniem podjęcia.

Przewodnicząca Rady Miasta


Grażyna Kuszmar

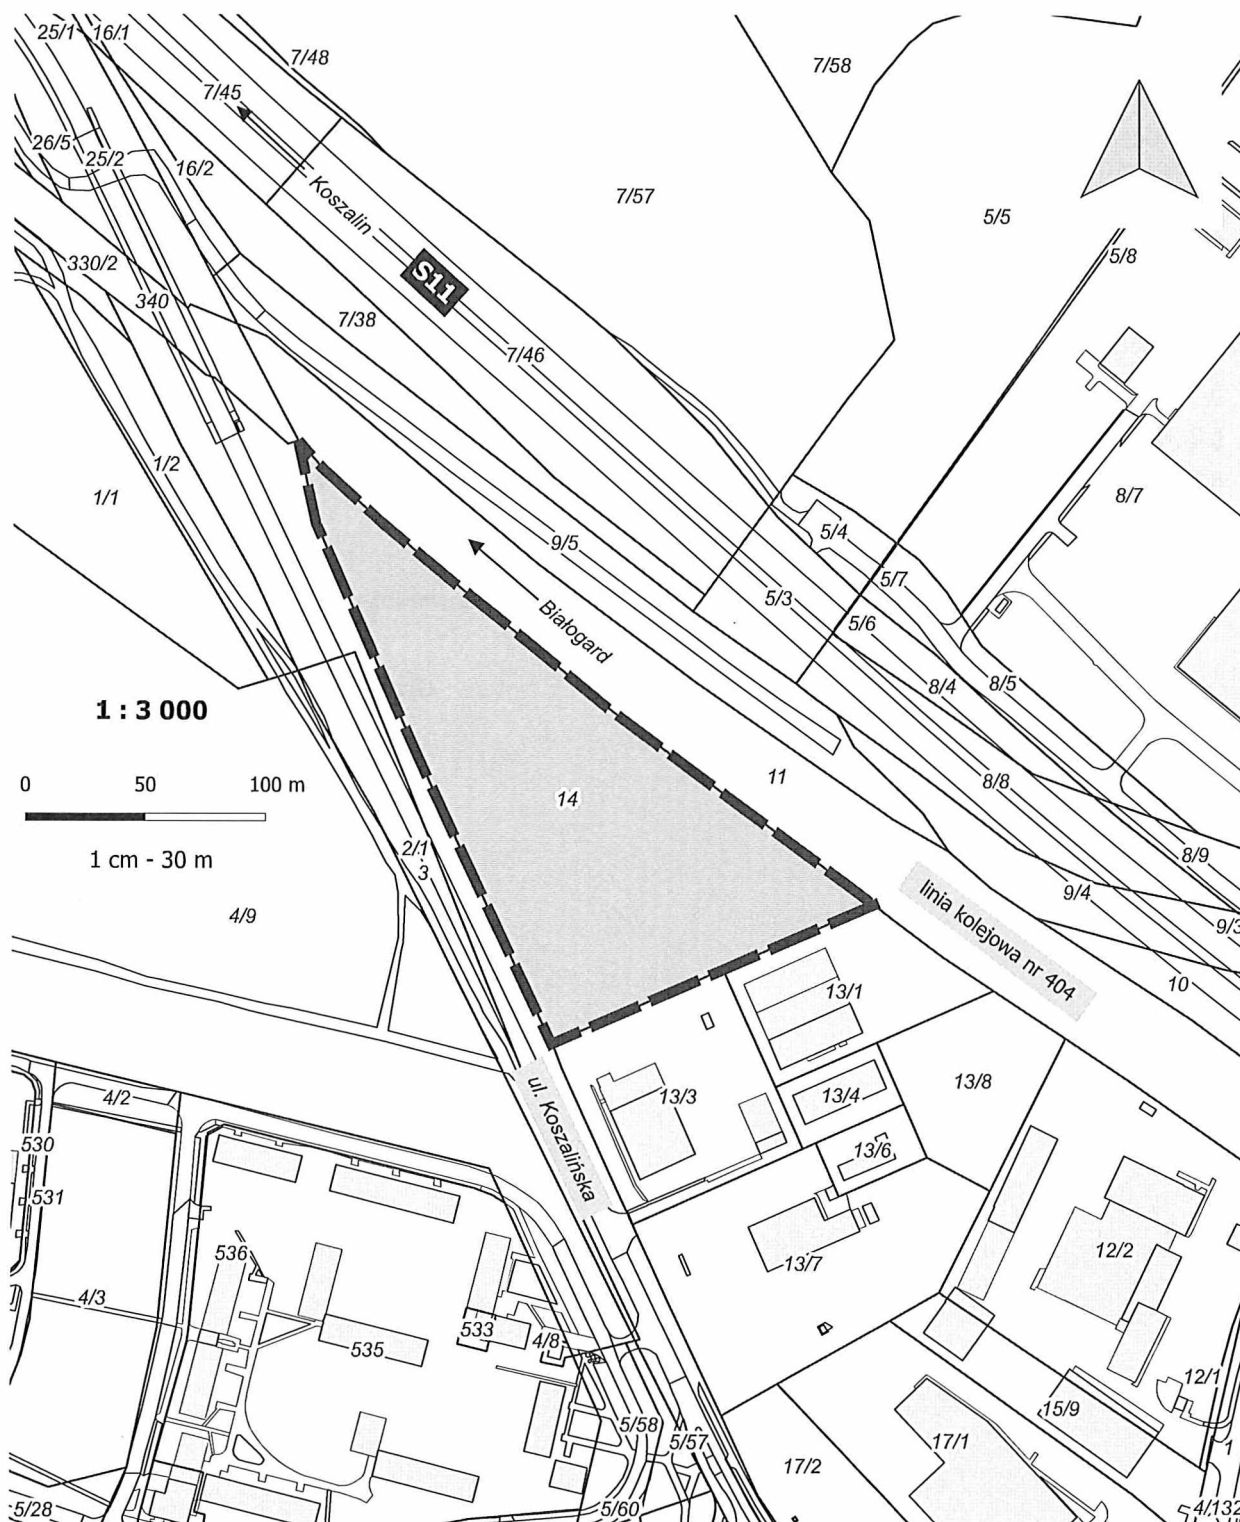

obszar objęty miejscowym planem zagospodarowania przestrzennego
„Koszalińska-4” w Szczecinku

PRZEWODNICZĄCA
RADY MIASTA

Grażyna Kuszmar
Grażyna Kuszmar