

## **WYPIS I WYRYS Z MIEJSCOWEGO PLANU ZAGOSPODAROWANIA PRZESTRZENNEGO**

Burmistrz Miasta Szczecinek informuje, że zgodnie z miejscowym planem zagospodarowania przestrzennego terenu „Szczecińska” w Szczecinku (w zakresie skrzyżowania ulic Szczecińskiej i Gdańskiej w Szczecinku):

- 1) działka ewidencyjna nr 322 obręb 0020 Szczecinek stanowi teren oznaczony symbolem **2KDz** o przeznaczeniu - droga zbiorcza - droga powiatowa,
- 2) działka ewidencyjna nr 397 obręb 0020 Szczecinek stanowi część terenu oznaczonego symbolem **8KDg** o przeznaczeniu - droga główna - droga krajowa,
- 3) działka ewidencyjna nr 404/13 obręb 0020 Szczecinek stanowi teren oznaczony symbolem **7KDw** o przeznaczeniu - droga wewnętrzna,
- 4) działka ewidencyjna nr 495 obręb 0020 Szczecinek stanowi część terenu oznaczonego symbolem **34KDg** o przeznaczeniu - droga główna - droga krajowa.

Przeznaczenie ww. działek ewidencyjnych wynika z ustaleń miejscowego planu zagospodarowania przestrzennego terenu „Szczecińska” w Szczecinku przyjętego uchwałą Nr XLII/384/06 Rady Miasta Szczecinek z dnia 28 sierpnia 2006 r. (Dz. Urz. Woj. Zachodniopomorskiego z 2020 r. poz. 4187).

Wypis i wyrys z planu miejscowego został wydany na wniosek z 21 maja 2024 r. złożony przez Biuro Inwestycyjne Urzędu Miasta Szczecinek.

Na podstawie art. 7 pkt 3 ustawy z dnia 16 listopada 2006 r. o opłacie skarbowej (Dz. U. z 2023 r. poz. 2111) wypis i wyrys z planu miejscowego jest zwolniony z opłaty skarbowej.

**Z up. BURMISTRZA MIASTA**

*Lecki*  
**Seweryn Lecki**  
Dyrektor Wydziału Planowania Przestrzennego

Załączniki:

1/2 Wyrys z planu miejscowego w skali 1:1000


2/2 Wypis z planu miejscowego obejmujący: ustalenia szczegółowe, ustalenia ogólne i ustalenia końcowe

Otrzymują:

1. Biuro Inwestycyjne, wm.,
2. Aa.

# MIEJSCOWY PLAN ZAGOSPODAROWANIA PRZESTRZENNEGO "SZCZECIŃSKA" W SZCZECINKU

SKALA 1 : 1000

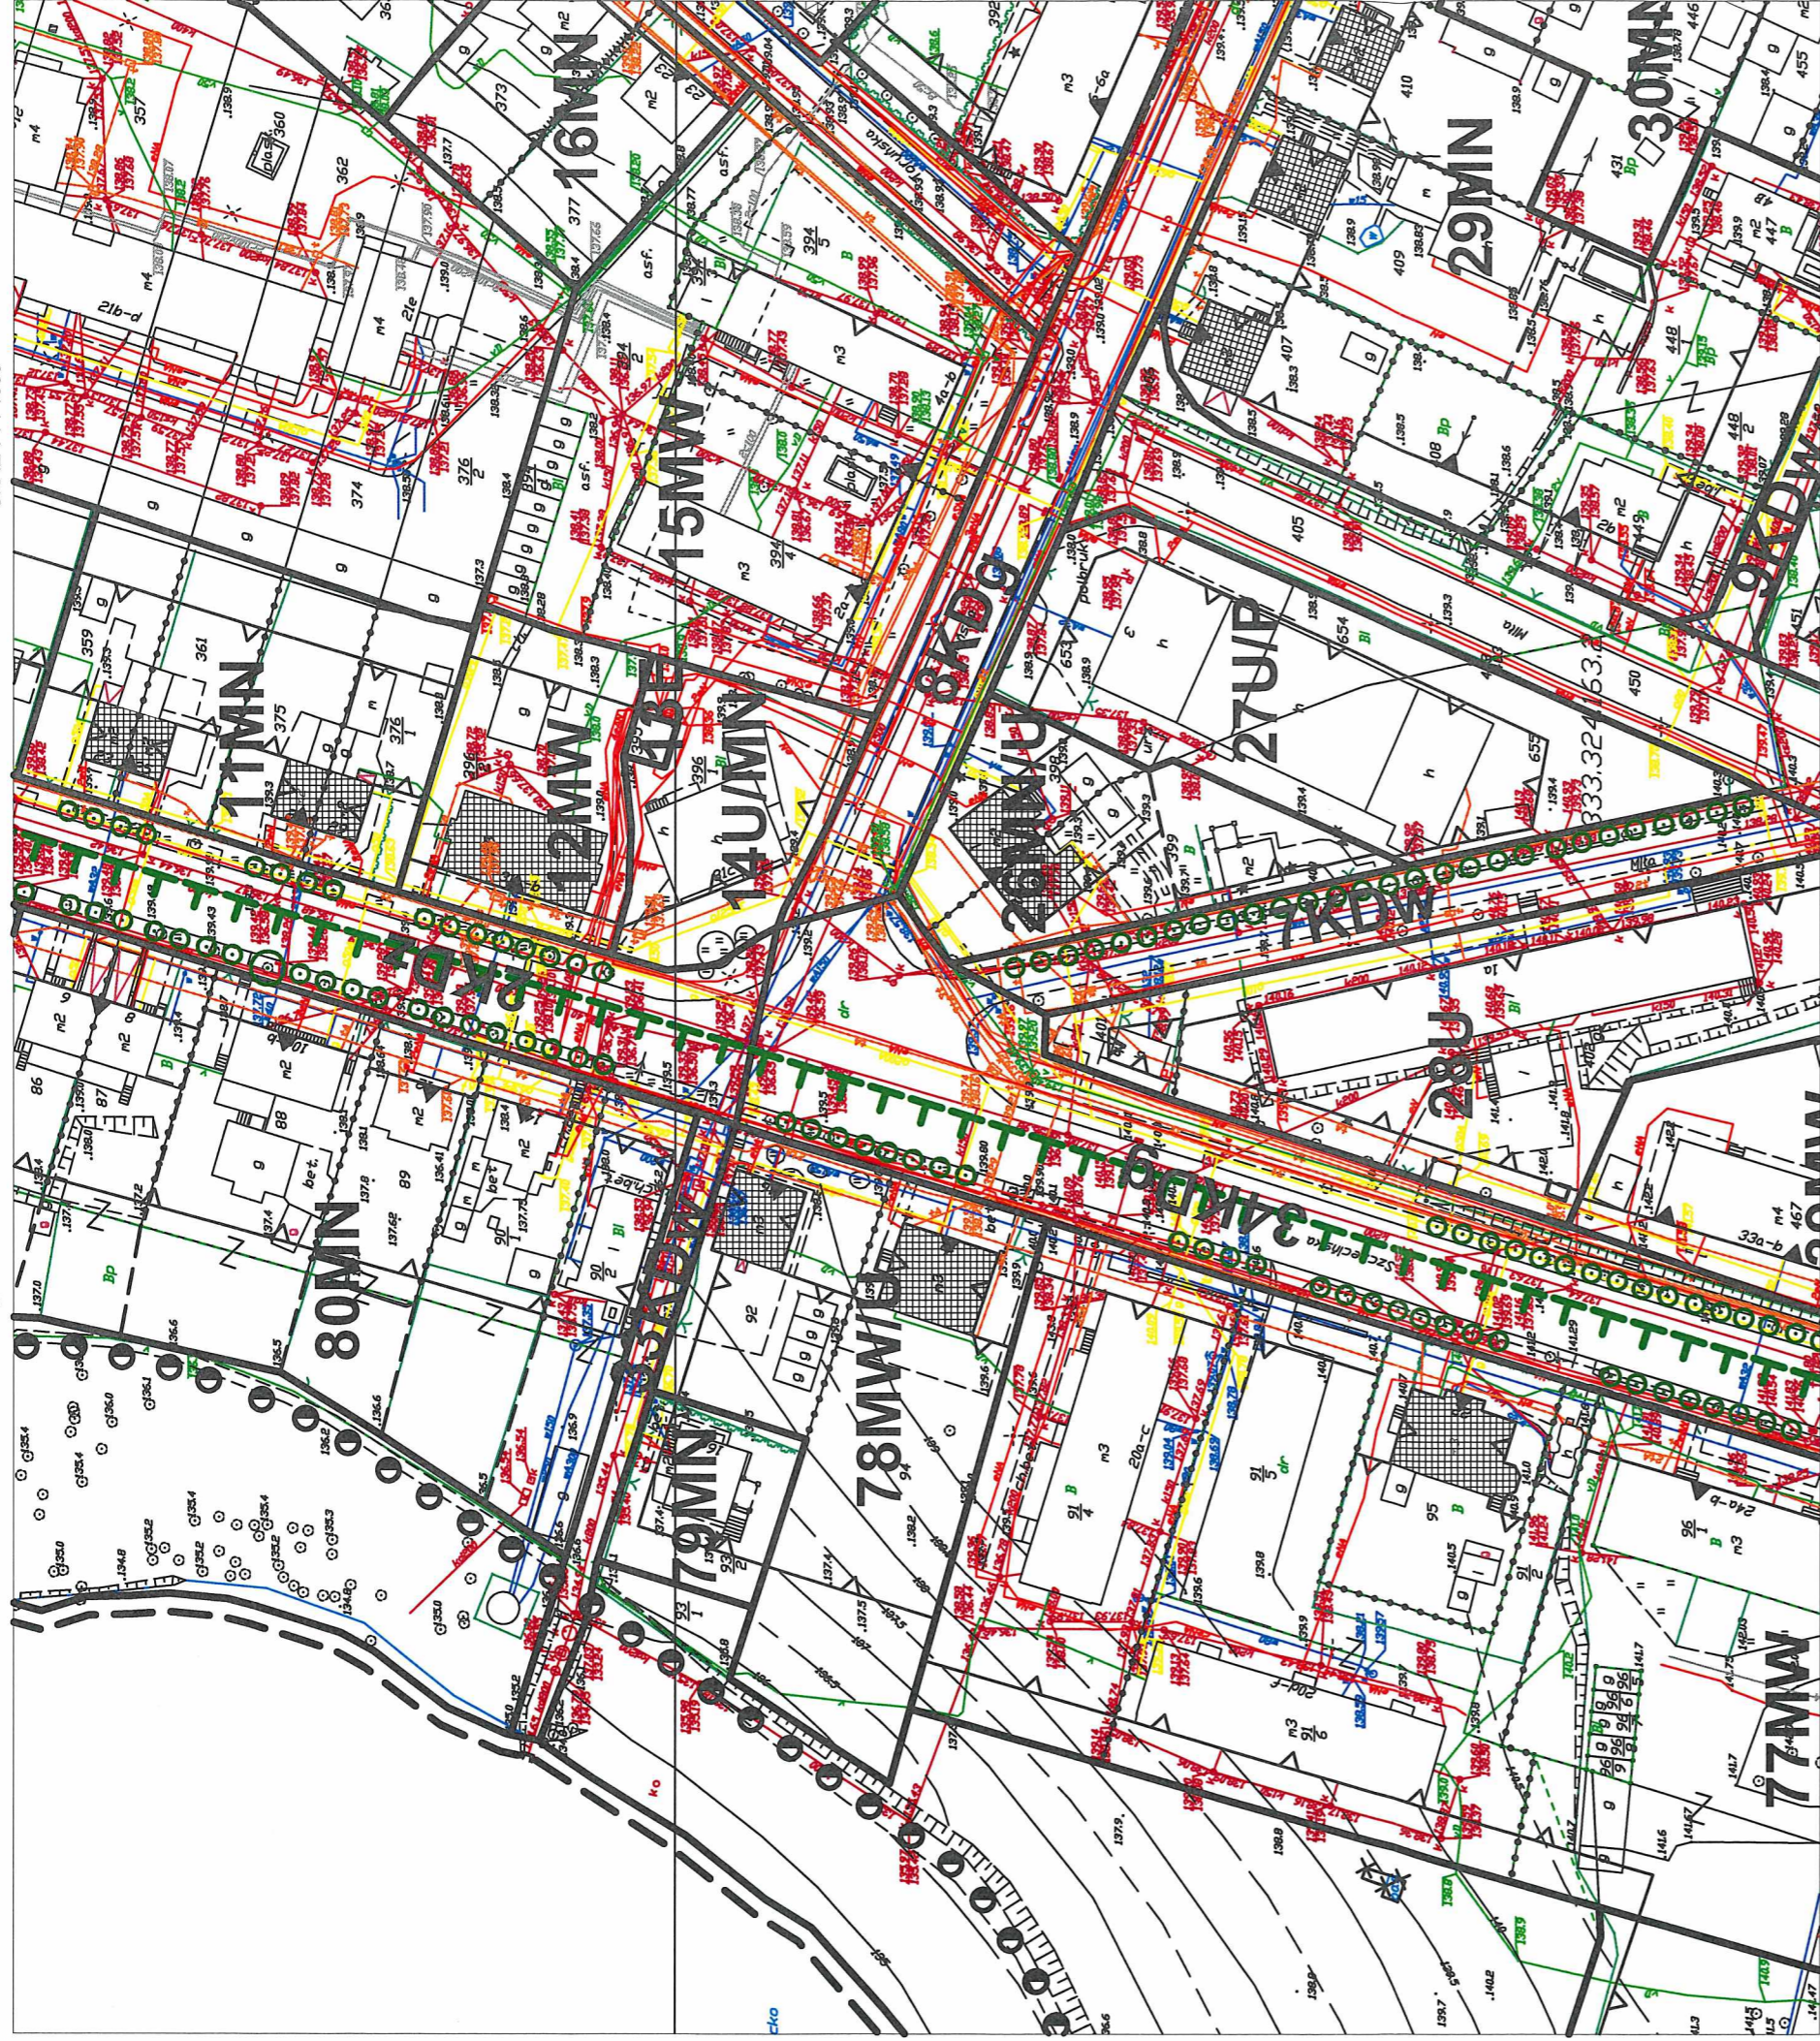

OBJAŚNIENIA:	
<b>USTALENIA PLANU:</b>	
	GRANICA OBSZARU OBLIĘTEGO PLANEM
	LINIA ROZGRANICZAJĄCA TERENY O RÓŻNYM PRZEZNACZENIU LUB RÓŻNYCH ZASADACH ZAGOSPODAROWANIA
	OBOWIĄZUJĄCA LINIA ZABUDOWY
	NIEPRZEKRACZALNA LINIA ZABUDOWY
	NIEPRZEKRACZALNA LINIA ZABUDOWY DLA BUDYNKÓW GOSPODARCZYCH I GARAŻOWYCH
	TERENY ZABUDOWY MIESZKANIOWEJ - JEDNORODZINNEJ
	TERENY ZABUDOWY MIESZKANIOWEJ - JEDNORODZINNEJ I USŁUG
	TERENY ZABUDOWY MIESZKANIOWEJ - WIELORODZINNEJ
	TERENY ZABUDOWY MIESZKANIOWEJ - WIELORODZINNEJ I USŁUG
	TERENY USŁUG
	TERENY USŁUG PUBLICZNYCH
	TERENY ZABUDOWY USŁUGOWEJ I OBIEKTÓW PRODUKCYJNYCH
	TERENY USŁUG I ZABUDOWY MIESZKANIOWEJ - JEDNORODZINNEJ
	TERENY SPORTU I REKREACJI ORAZ USŁUG TURYSTYKI
	TERENY SPORTU I REKREACJI
	TERENY USŁUG TURYSTYKI
	TERENY ZIELENI URZĄDZONEJ I TERENY SPORTU I REKREACJI
	TERENY OBSŁUGI PRODUKCJI ROLNEJ
	TERENY GARAŻY
	TERENY PARKINGÓW
	TERENY ZIELENI URZĄDZONEJ
	TERENY ZIELENI IZOLACYJNEJ
	TERENY OGRODÓW DZIAŁKOWYCH
	TERENY OBSŁUGI TECHNICZNEJ
	INFORMACJE:
	GRANICA ADMINISTRACYJNA MIASTA
	GRANICA OBSZARU CHRONIONEGO KRAJOBRAZU
	TERENY OBIEKTÓW I URZĄDZEŃ ELEKTROENERGETYCZNYCH
	TERENY OBIEKTÓW I URZĄDZEŃ GAZOWNICZYCH
	TERENY ZAMKNIĘTE
	TERENY WÓD POWIERZCHNIOWYCH ŚRÓDLĄDOWYCH
	TERENY DRÓG PUBLICZNYCH - GŁÓWNYCH RUCHU PRZYSPIESZONEGO
	TERENY DRÓG PUBLICZNYCH - GŁÓWNYCH
	TERENY DRÓG PUBLICZNYCH - ZBIORCZYCH
	TERENY DRÓG PUBLICZNYCH - LOKALNYCH
	TERENY DRÓG PUBLICZNYCH - DOJAZDOWYCH
	TERENY DRÓG WEWNĘTRZNYCH
	USTALONE GRANICE DZIAŁEK BUDOWLANYCH
	PROJEKTOWANE GRANICE DZIAŁEK BUDOWLANYCH
	GRANICE DZIAŁEK PRZY KTÓRYCH MOŻE BYĆ REALIZOWANA ZABUDOWA GOSPODARCZA I GARAŻOWA
	PROJEKTOWANE PASY ZIELENI IZOLACYJNEJ
	GRANICA STREFY OCHRONY ARCHEOLOGICZNO-KONSERWATORSKIEJ I W
	OBIEKTY O WYSOKICH WALORACH ARCHITEKTONICZNO - PRZESTRZENNYCH
	OBIEKTY O WALORACH ZABYTKOWYCH
	STANOWISKO ARCHEOLOGICZNE
	KIERUNKI ROZWOJU DRÓG ROWEROWYCH
	OBIEKTY DO WYBURZENIA
	PROPONOWANE POŁĄCZENIE DZIAŁEK GEODEZYJNYCH
	WARTOŚCIOWE ALEJE DRZEW

URZĄD MIASTA SZCZECINEK  
WYDZIAŁ PLANOWANIA PRZESTRZENNEGO  
Załącznik Nr 1/2  
z dnia 23.05.2024r.  
Nr PP.0427.1.53.2024  
Z up. BURMISTRZA MIASTA  
Seweryn Lecki  
Direktor Wydziału Planowania Przestrzennego