
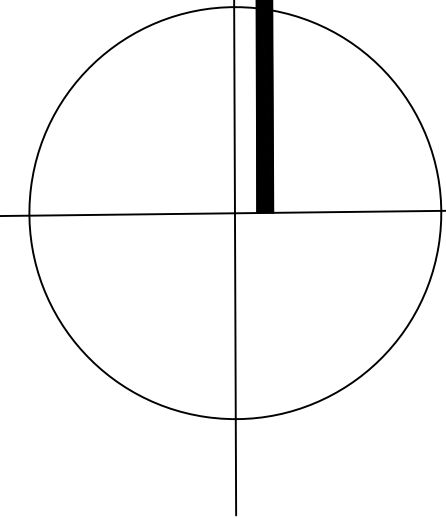


Dzianczenie kancelaryjne zgłoszenia pracy geodezyjnej		6640.368.2024
Miejscowość	m.Szczecinek obr.0013	w/g zakresu
Identyfikator jednostki ewidencyjnej	321501_1	
Nazwa jednostki ewidencyjnej	miasto Szczecinek	
Identyfikator obrębu ewidencyjnego	321501_1.0013	
Nazwa obrębu ewidencyjnego	Szczecinek 13	
Skala mapy		1:500
Nazwa układu współrzędnych	prostokątnych płaskich wysokości	PL-2000/18 strefa 6 PL-EVRF2007-NH
Dzianczenie granic obszaru, który był przedmiotem aktualizacji		— — — — —
Służebności gruntowe mające wpływ na zagospodarowanie gruntów zlokalizowanych w granicach projektowanej inwestycji		nie ustalono
Kontur użytku gruntowego, który nie jest ujawniony w bazie danych ewidencji gruntów i budynków		brak
Data wykonania mapy		11.03.2024r
GEDSYSTEM Jerzy Cieszko 78-400 Szczecinek ul.Warclstawa IV 6/2 tel.94 3740573 kom. 602105840		Jerzy Cieszko upr. nr zaśw. 4389 zakres 1,2
Nazwa / imię i nazwisko wykonawcy oraz podpis osoby reprezentującej wykonawcę		Imię i nazwisko, nr uprawnień oraz podpis geodety uprawnionego który opracował mapę
Jestem świadomy odpowiedzialności karnej za złożenie fałszywych oświadczeń. Oświadczam, że operat techniczny zawierający rezultaty prac geodezyjnych w wyniku których powstał niniejszy dokument uzyskał pozytywny wynik weryfikacji		
Identyfikator zgłoszenia prac geodezyjnych	6640.368.2024	
Organ służby geodezyjnej, który otrzymał zgłoszenie	Starosta Powiatu Szczecineckiego	
Wykonawca prac geodezyjnych	GEDSYSTEM Jerzy Cieszko	
nr. oraz data sporządzenia dokumentu zawierającego wynik pozytywnej weryfikacji		
Imię i nazwisko oraz nr uprawnień zawodowych kierownika prac		Jerzy Cieszko nr uprawnień 4389 zakres 1,2

LEGENDA:	
1.	Kosze na śmieci do segregacji odpadów.
2.	Tablica edukacyjna – drzewa wokół nas
3.	Tablica edukacyjna – rozkład śmieci w czasie
4.	Gra edukacyjna – Krzewy
5.	Ławka z oparciem
6.	Ławka z oparciem
7.	Tablica edukacyjna – Gra edukacyjna – Wrzutki – jaki to ptak.
8.	Gra edukacyjna – Labirynt natury – Wiem co jem w lesie
9.	Gra interaktywna – DENDROFON
10.	Ławostół edukacyjny
11.	Ławostół edukacyjny
12.	Ławostół edukacyjny
13.	Ławostół edukacyjny
14.	Ławostół edukacyjny
15.	Gra edukacyjna – Koło wiedzy – ODNAWIALNE ŹRÓDŁA ENERGII
16.	Gra edukacyjna – Koło wiedzy – OWADY
17.	Wiatka edukacyjna

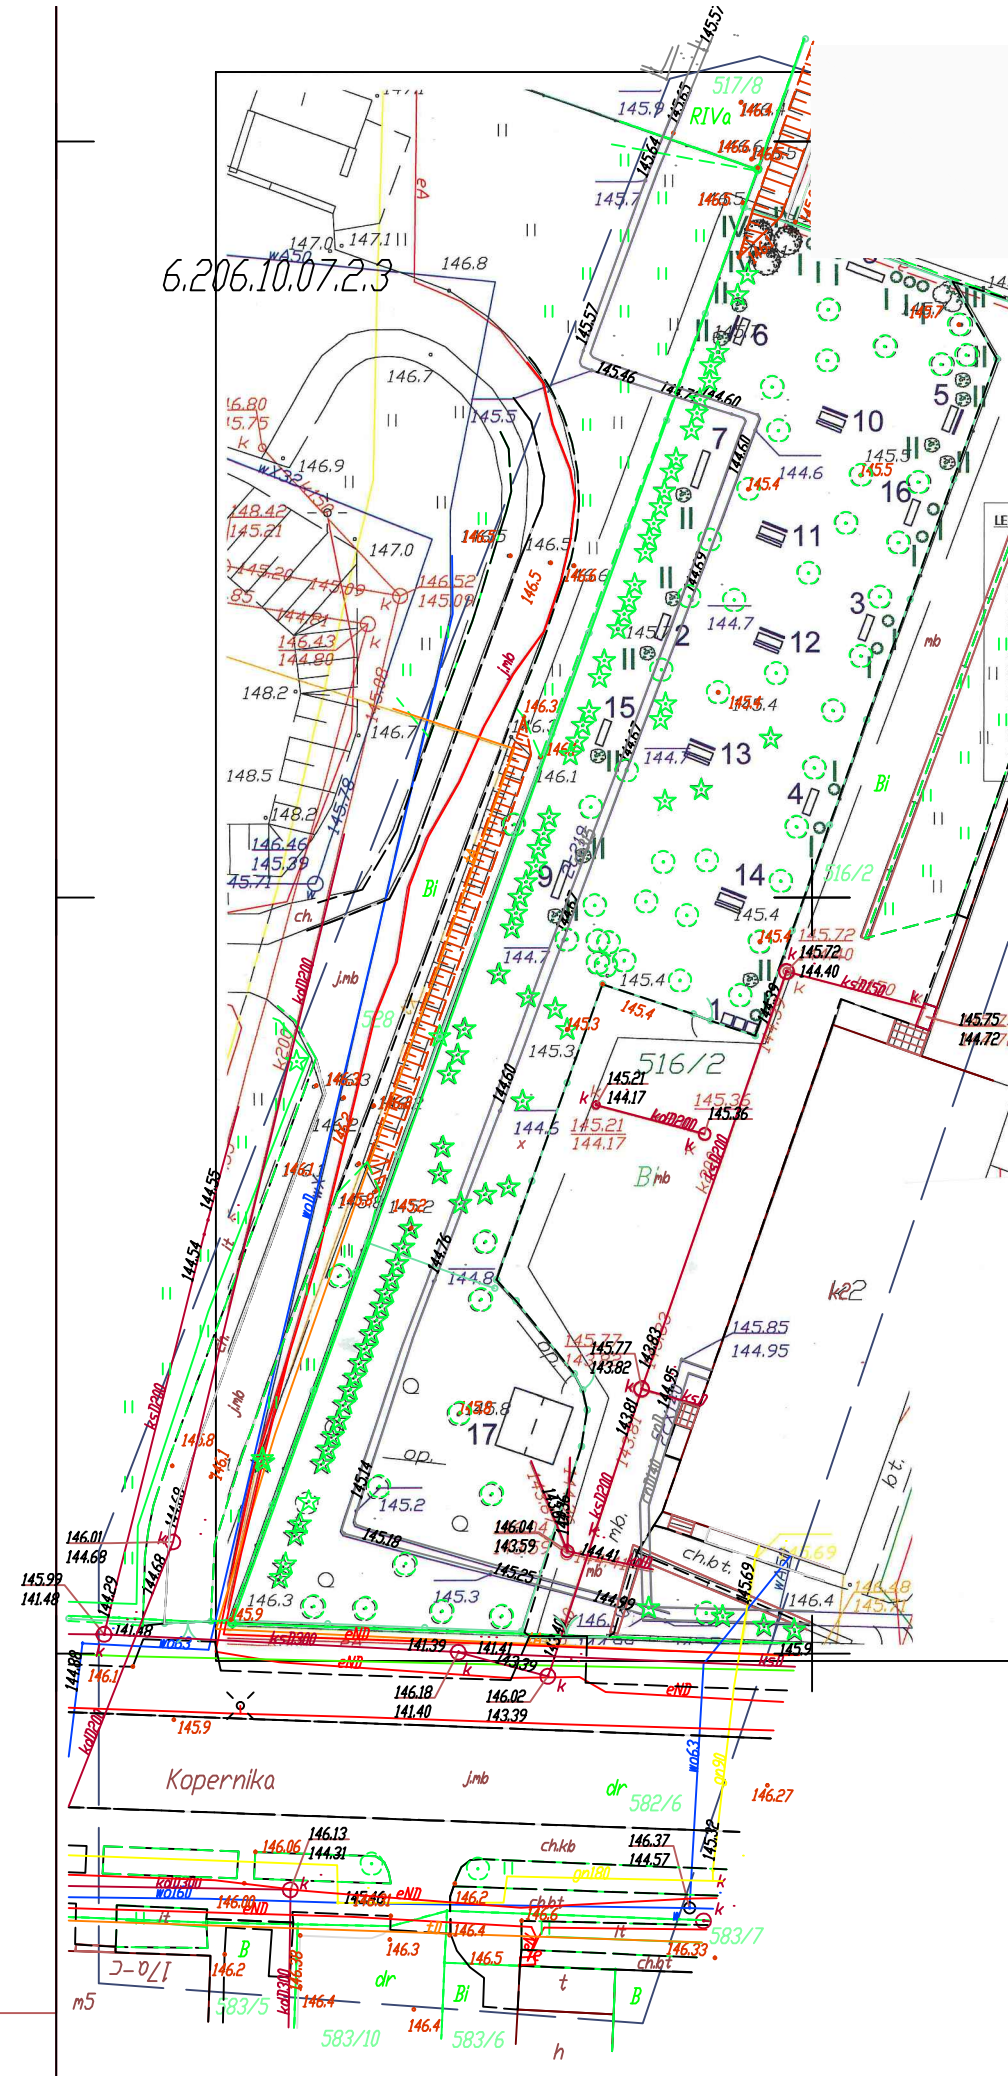

OŚWIADCZAM, ŻE PROJEKT ZAGOSPODAROWANIA TERENU ZOSTAŁ SPORZĄDZONY NA KOPII MAPY DO CELÓW PROJEKTOWYCH ZGODNEJ Z ORYGINAŁEM			
MGR INŻ. ARCH. TOMASZ WOLANIN			PODPIS
PROJEKT CHRONIONY PRAWEM AUTORSKIM. ROZPOWISZCZANIE NINIEJSZEGO OPRACOWANIA, JAK TEŻ JEGO FRAGMENTÓW, W TYM KONCEPCJI WYKONANYCH RYSUNKÓW, A POWNTO UMIESZCZANIE W SYSTEMACH PRZECHOWYWANIA DANYCH – ZA WYJĄTKIEM WŁASCIWYCH ORGANÓW ADMINISTRACJI, PRZEKAZYWANIE W JAKIEJKOLWIEK FORMIE W TYM: ELEKTRONICZNEJ, MECHANICZNEJ, FOTOKOPII, REPRODUKCJA, PRZEDEKRAU ORAZ DOKONYWANIE ZMIAN BEZ ZGODY AUTORA JEST ZABRONIONE I PODLEGA ODPOWIEDZIALNOŚCI KARNEJ Z MOCY ART. 116,117,118 USTAWY Z DN.4 LUTEGO 1994r. O PRAWIE AUTORSKIM I PRAWACH POKREWNYCH(DZ.U. nr24, poz.83 z 1994r.).			
OBIEKTY MAŁEJ ARCHITEKTURY W MIEJSCU PUBLICZNYM DZIAŁKA NR 516/2 OBR. 0013 UL. KOPERNIKAA– SZCZECINEK			
INWESTOR			
MIASTO SZCZECINEK PL. WOLNOŚCI 13 78–400 SZCZECINEK			
WYKONAWCA		ARCHITEKT TOMASZ WOLANIN PL. WOLNOŚCI 13 78–400 SZCZECINEK	
FAZA			
BRANŻA			
PROJEKT ZAGOSPODAROWANIA TERENU			
TEMAT			
CENTRALNY PLAC ZABAW NOWE URZĄDZENIA			
OPRACOWAŁ	UPR.	DATA	PODPIS
MGR INŻ. ARCH. TOMASZ WOLANIN	64/07/DOIA	06.2024	
SKALA		INDEKS	
1:500		A	
DATA		NR. RYSUNKU	
06.2024		A1	