Koncepcja zagospodarowania terenu
"Szkolny Ekoogród"

Skala 1:100

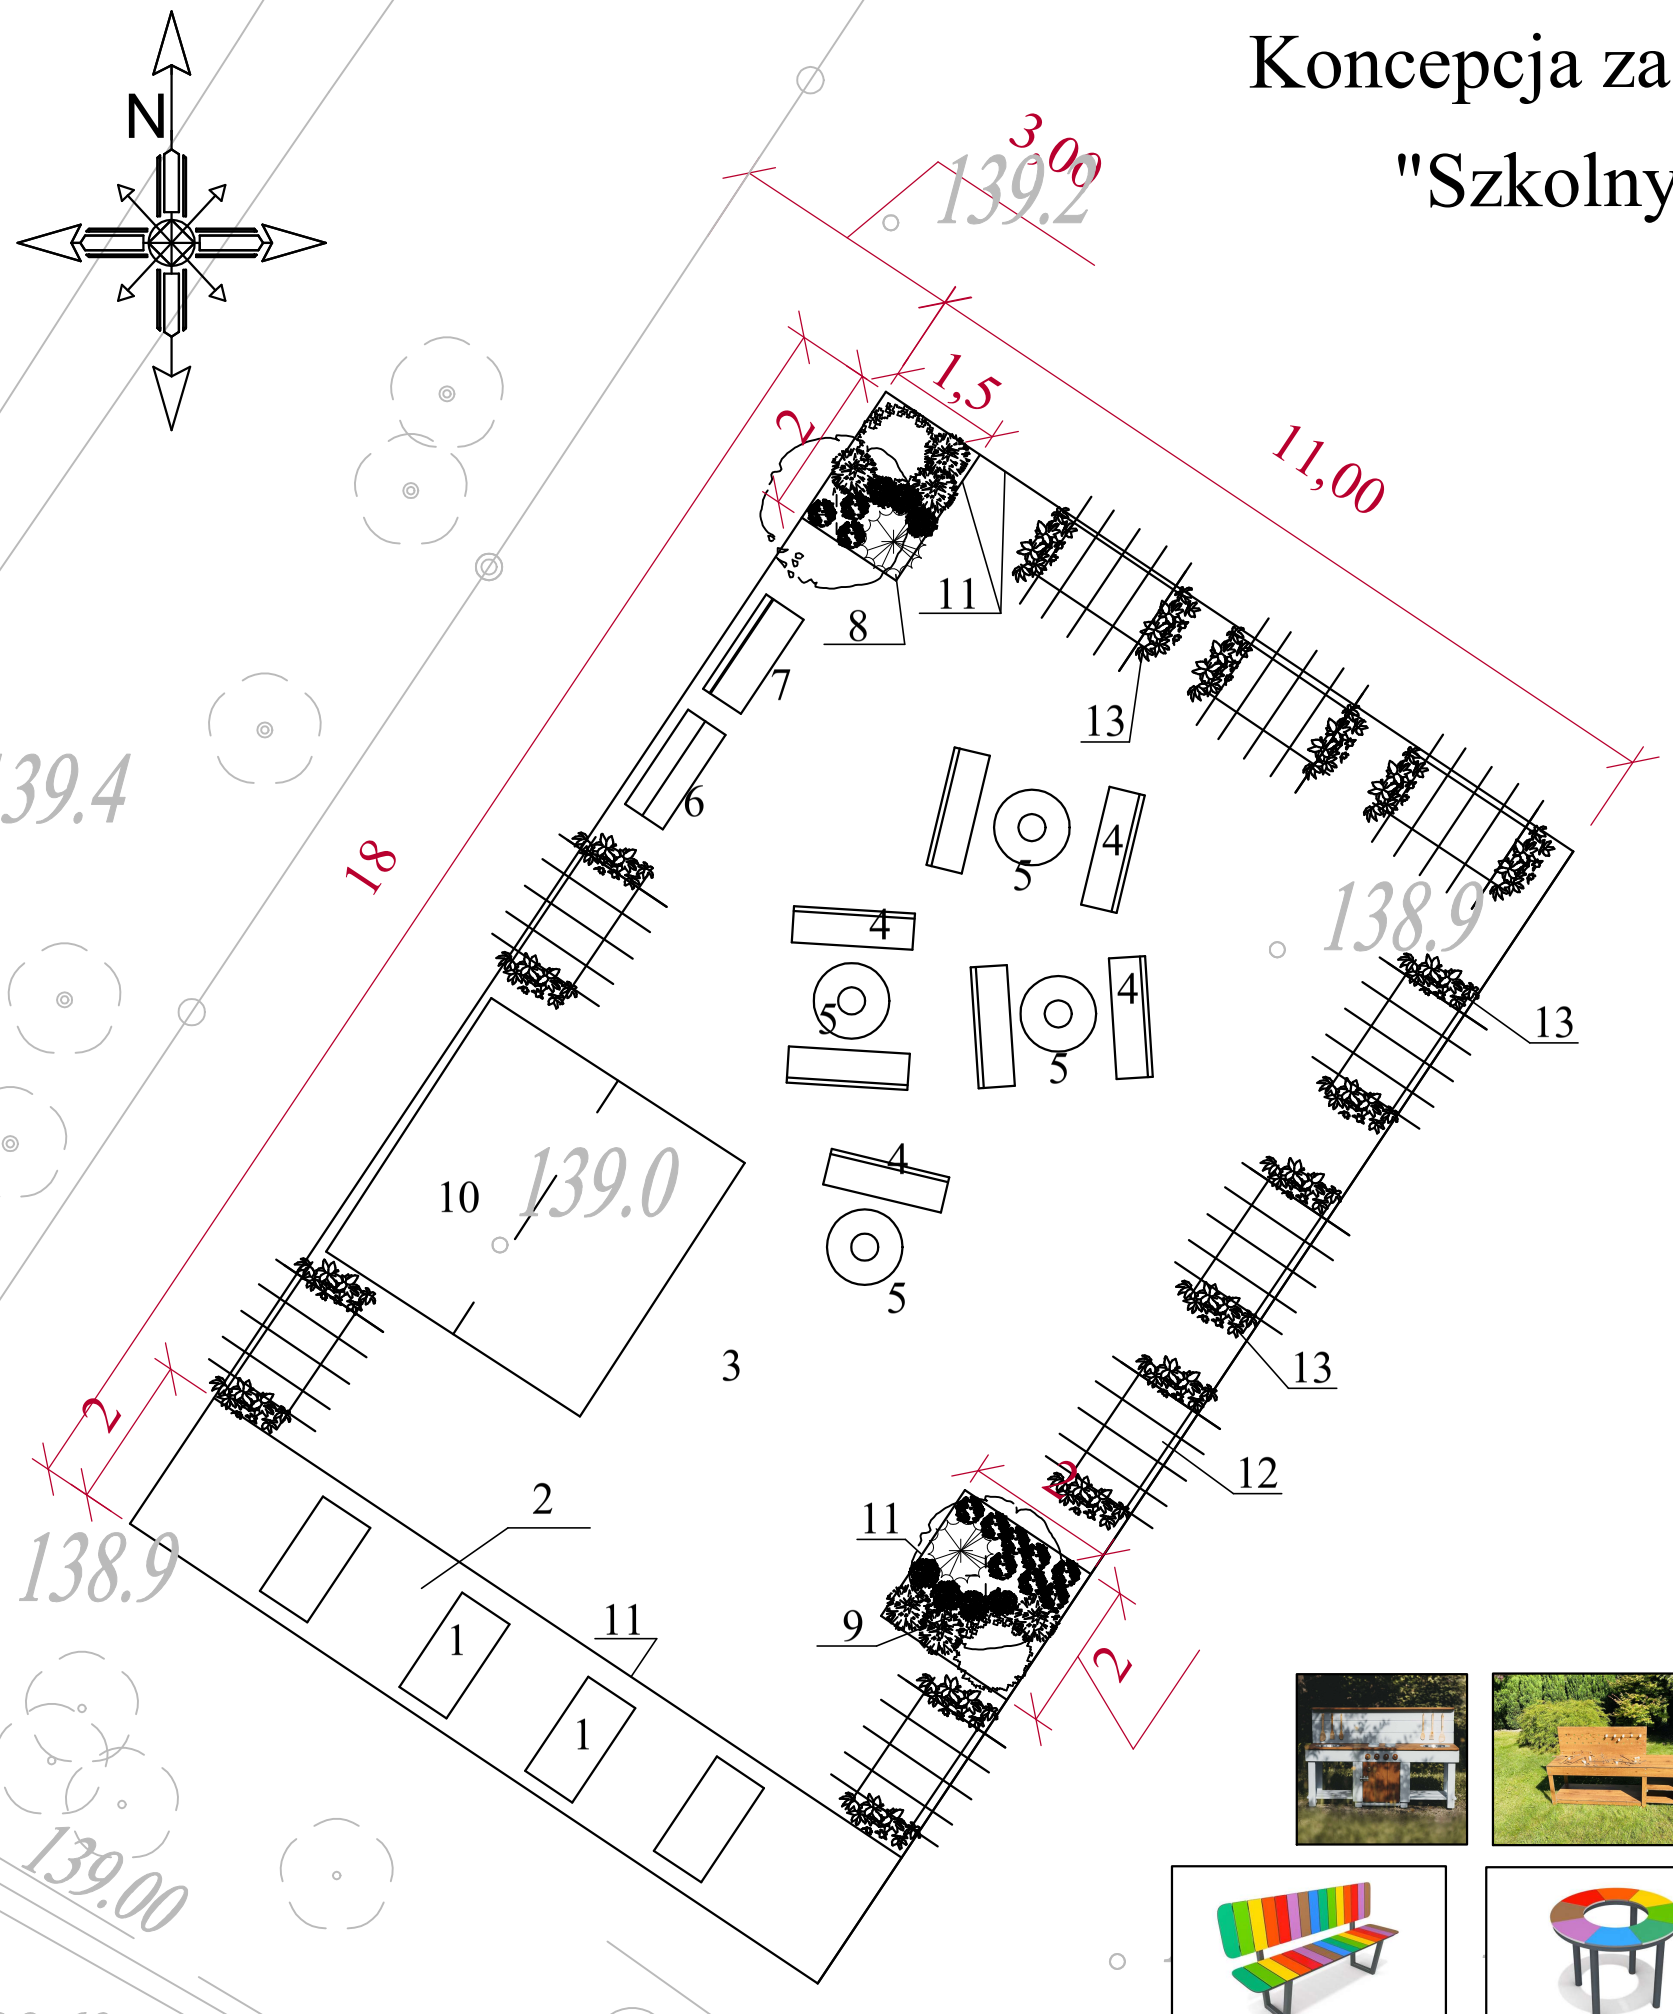

LEGENDA:

1. Skrzynie do nasadzeń owoców i warzyw dla klas I-VIII
2. Nawierzchnia żwirowa na włókninie
3. Nawierzchnia z betonowej kostki brukowej
4. Ławka tęczowa
5. Stolik tęczowy
6. Eko kuchnia
7. Eko warsztat
8. Rabata I
9. Rabata II
10. Wiata edukacyjna
11. Obrzeże betonowe
12. Pergola
13. Pnącze na pergolach - powojnik

UWAGA:
- Budowa wiaty edukacyjnej w miejscu publicznym wymaga zgłoszenia oraz przygotowania projektu na podstawie koncepcji na aktualnej mapie do celów projektowych.
- Całość dostosować do aktualnych na dzień realizacji warunków terenowych. W razie wątpliwości skonsultować z projektantem.

Qi Pracownia Architektury Krajobrazu
Beata Liniewicz, ul. Łódzka I/13
78-400 Szczecinek
tel. 505 112 647 email: qi.beataliniewicz@gmail.com

TYTUŁ OPRACOWANIA:	KONCEPCJA ZAGOSPODAROWANIA TERENU "SZKOLNY EKOOGRÓD"		
ADRES:	78-400 Szczecinek, dz. nr 290/2 obr. 0013 ul. Jasna 2		
INWESTOR:	Urząd Miasta Szczecinek, pl. Wolności 13	data	05.2024
PROJEKTANT:	mgr inż. arch. kraj. Beata Liniewicz	podpis	skala 1:100
PROJEKTANT:		podpis	nr rys. 1