


582/6

Załącznik

do uchwały Nr IX/63/2024
Rady Miasta Szczecinek
z dnia 24 października 2024 r.

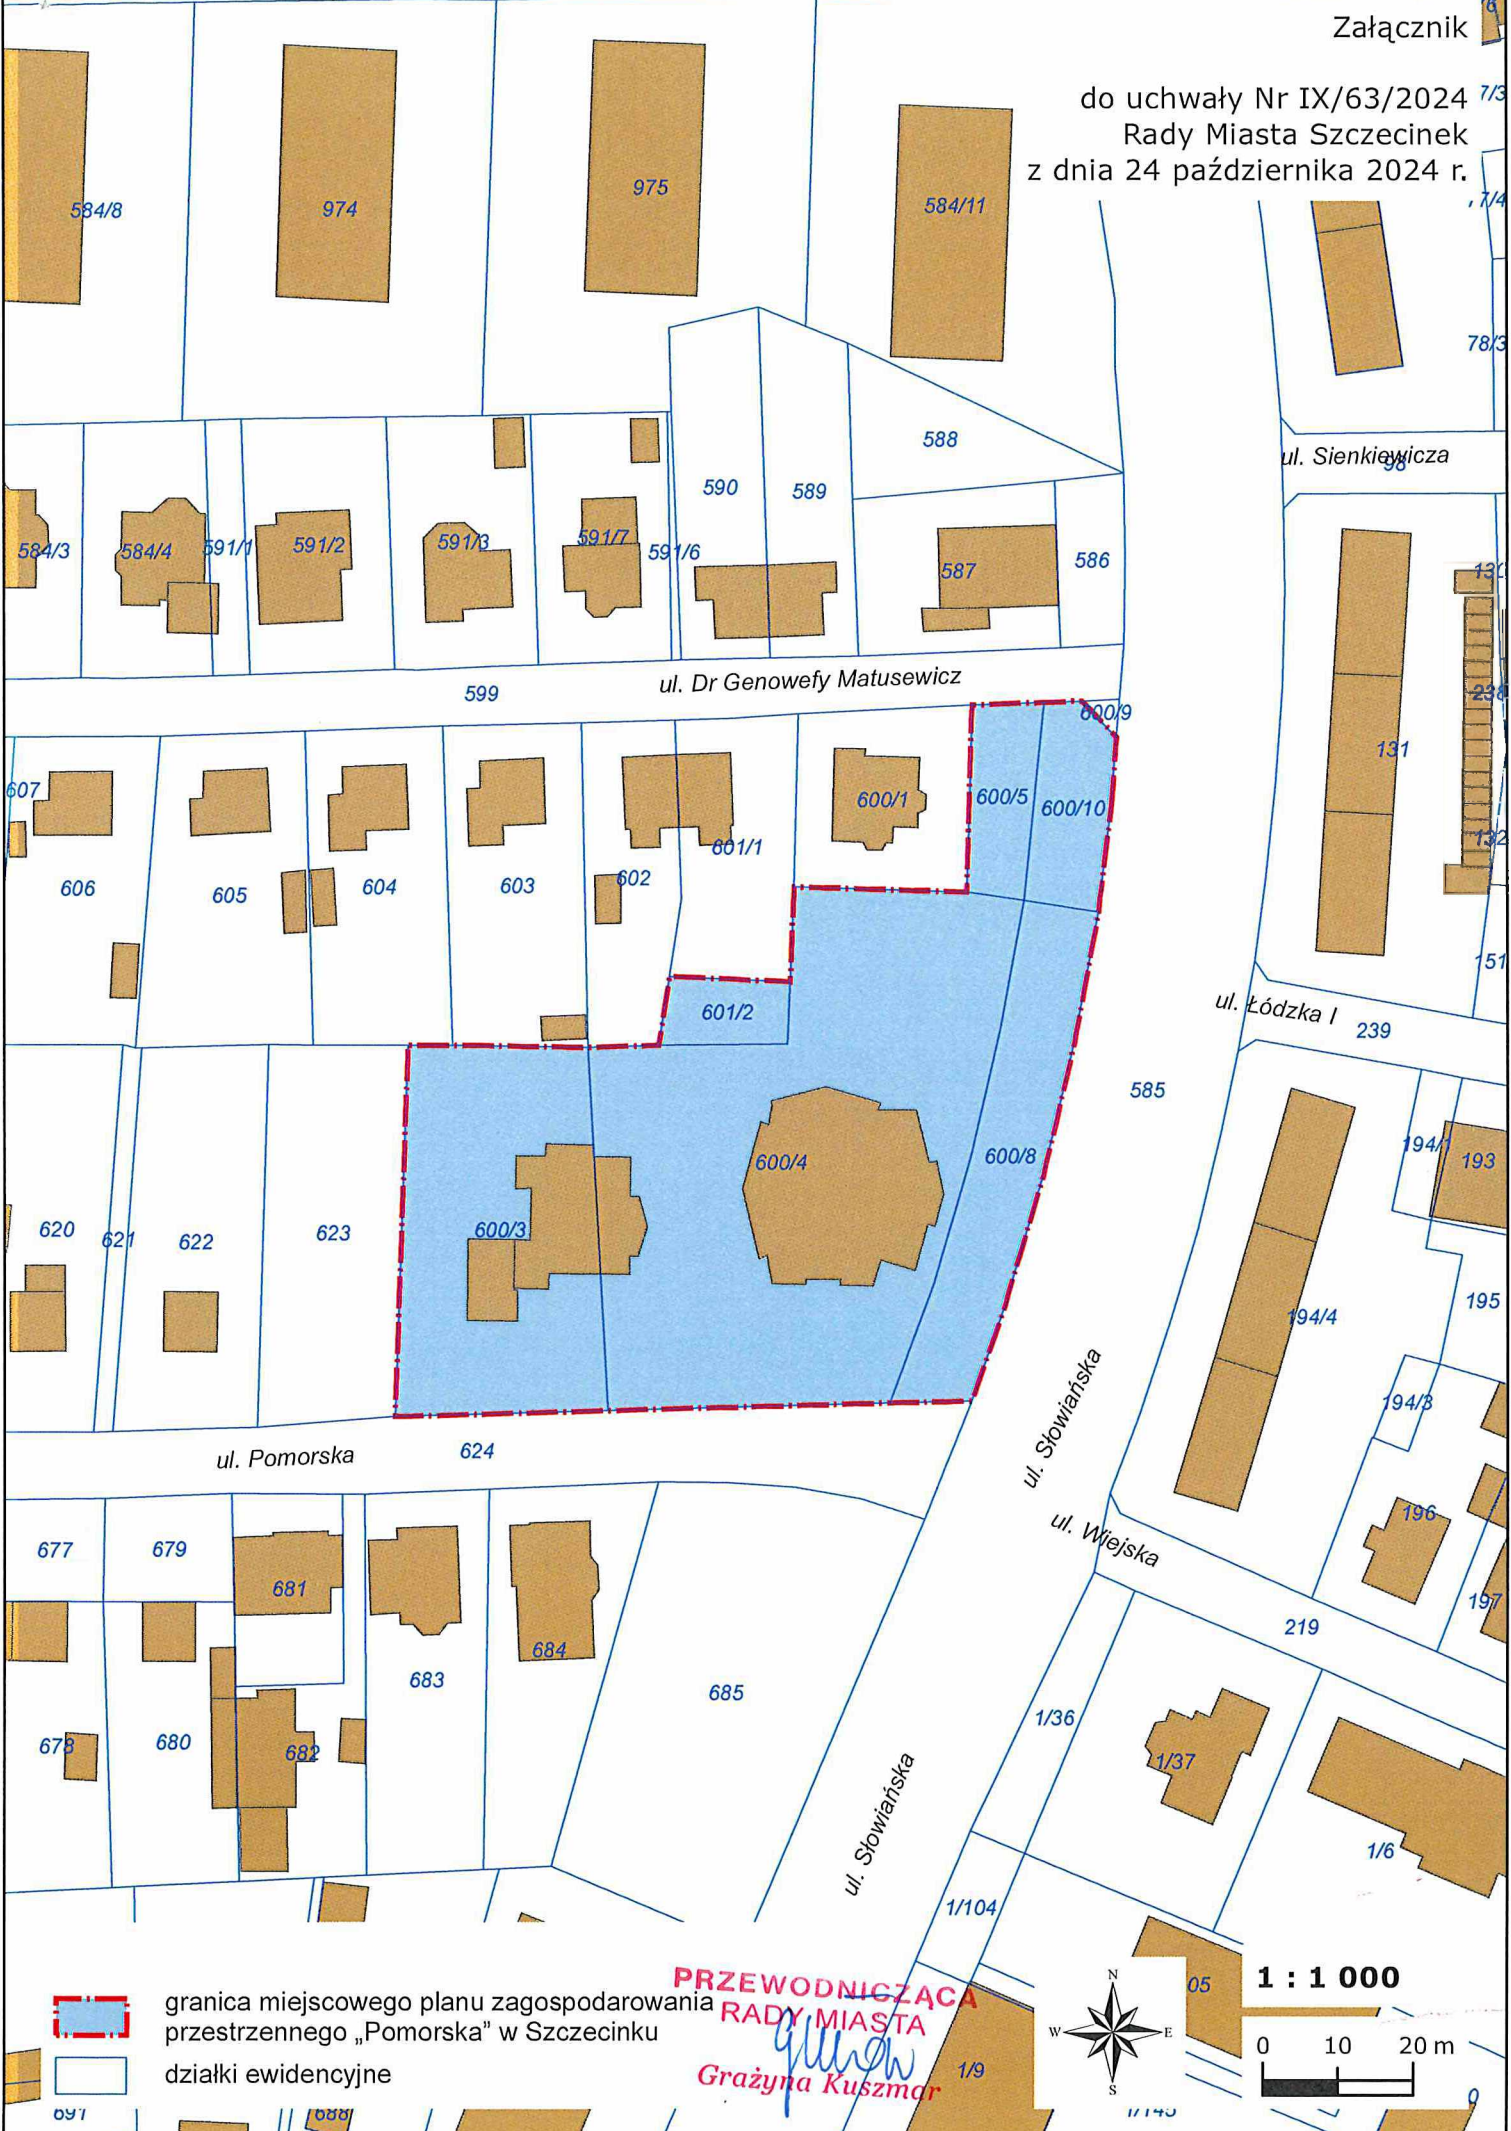


granica miejscowego planu zagospodarowania
przestrzennego „Pomorska” w Szczecinku




działki ewidencyjne

PRZEWODNICZĄCA
RADY MIASTA
Grażyna Kuszmar

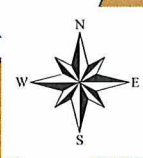

1 : 1 000

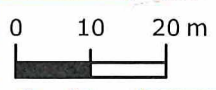

097

088

1/104

1/36

1/37

1/6

1/9

05

11143

584/8

974

975

584/11

588

590

589

584/3

584/4

591/1

591/2

591/3

591/7

591/6

587

586

599

ul. Dr Genowefy Matuszewicz

607

606

605

604

603

602

601/1

600/1

600/5

600/10

601/2

620

621

622

623

600/3

600/4

600/8

ul. Pomorska

624

677

679

681

683

684

685

678

680

682

ul. Słowiańska

ul. Wiejska

ul. Łódzka I

239

585

194/4

194/3

196

219

195

194/1

193

197

7/6

7/3

7/4

78/3

130

230

132

151

194/2

194

194/3

196

197

197

05

0