2 D1
1 : 50

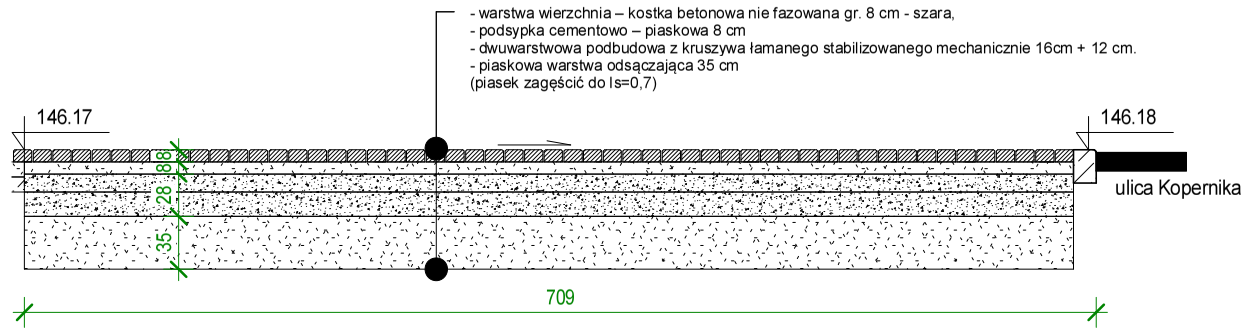

3 D2
1 : 20

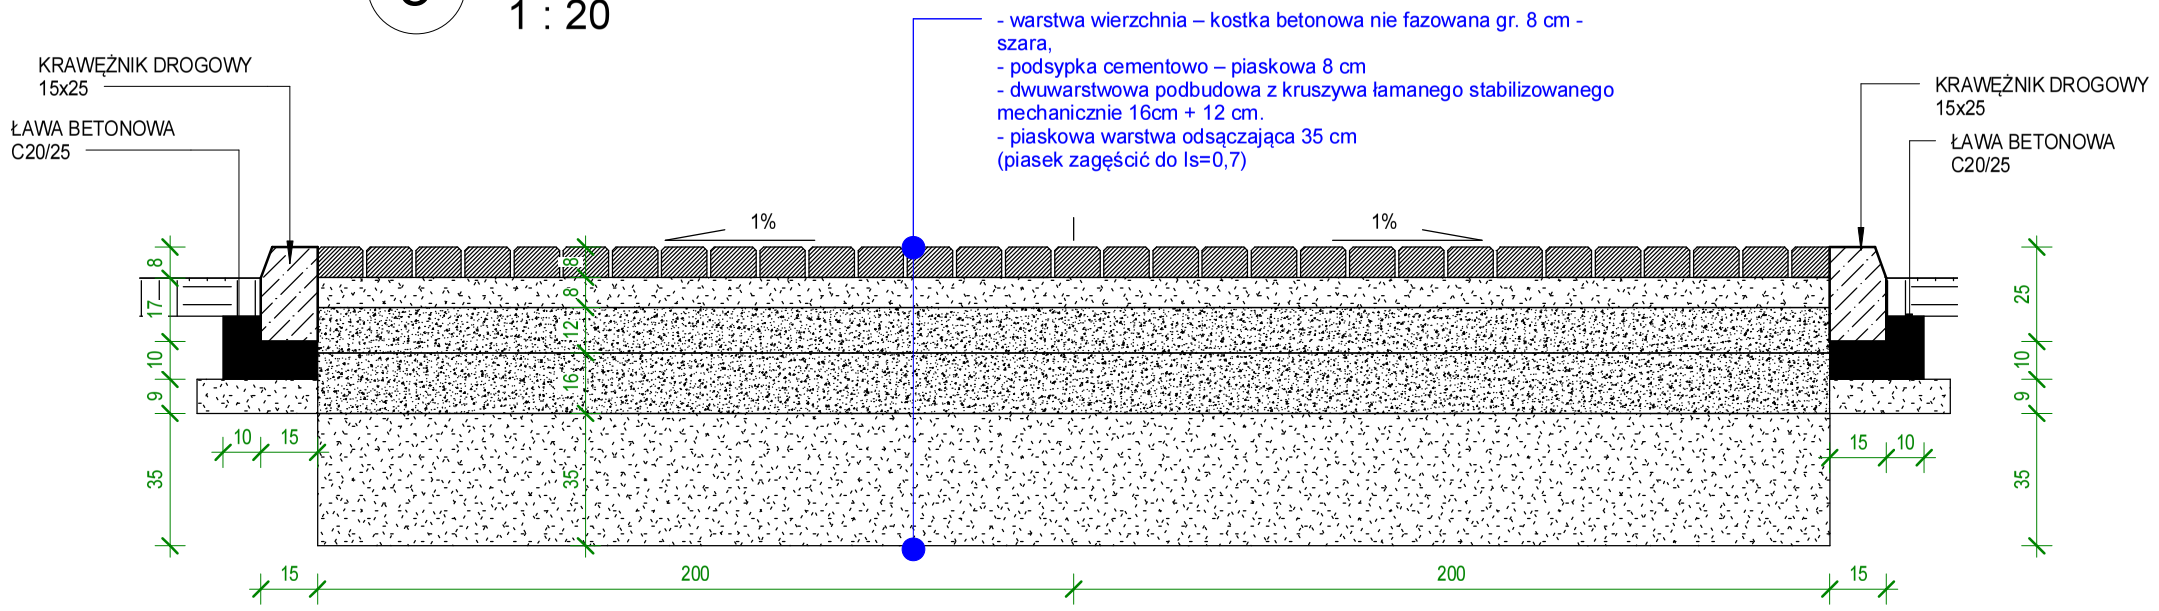

4 D3
1 : 20

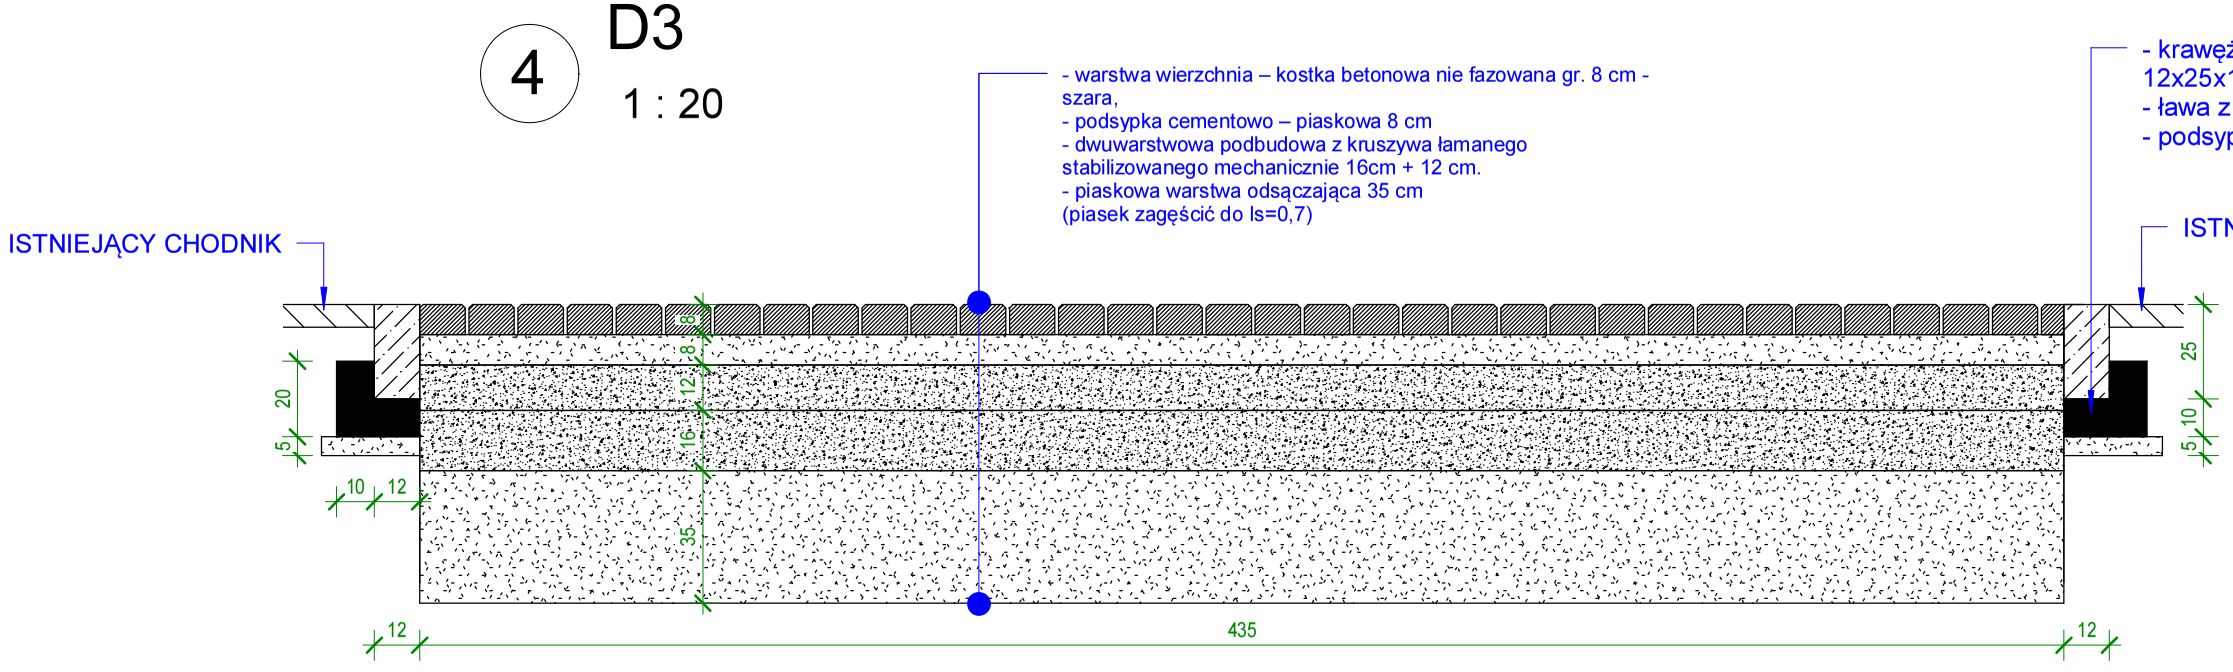

1 ZJAZD
1 : 100

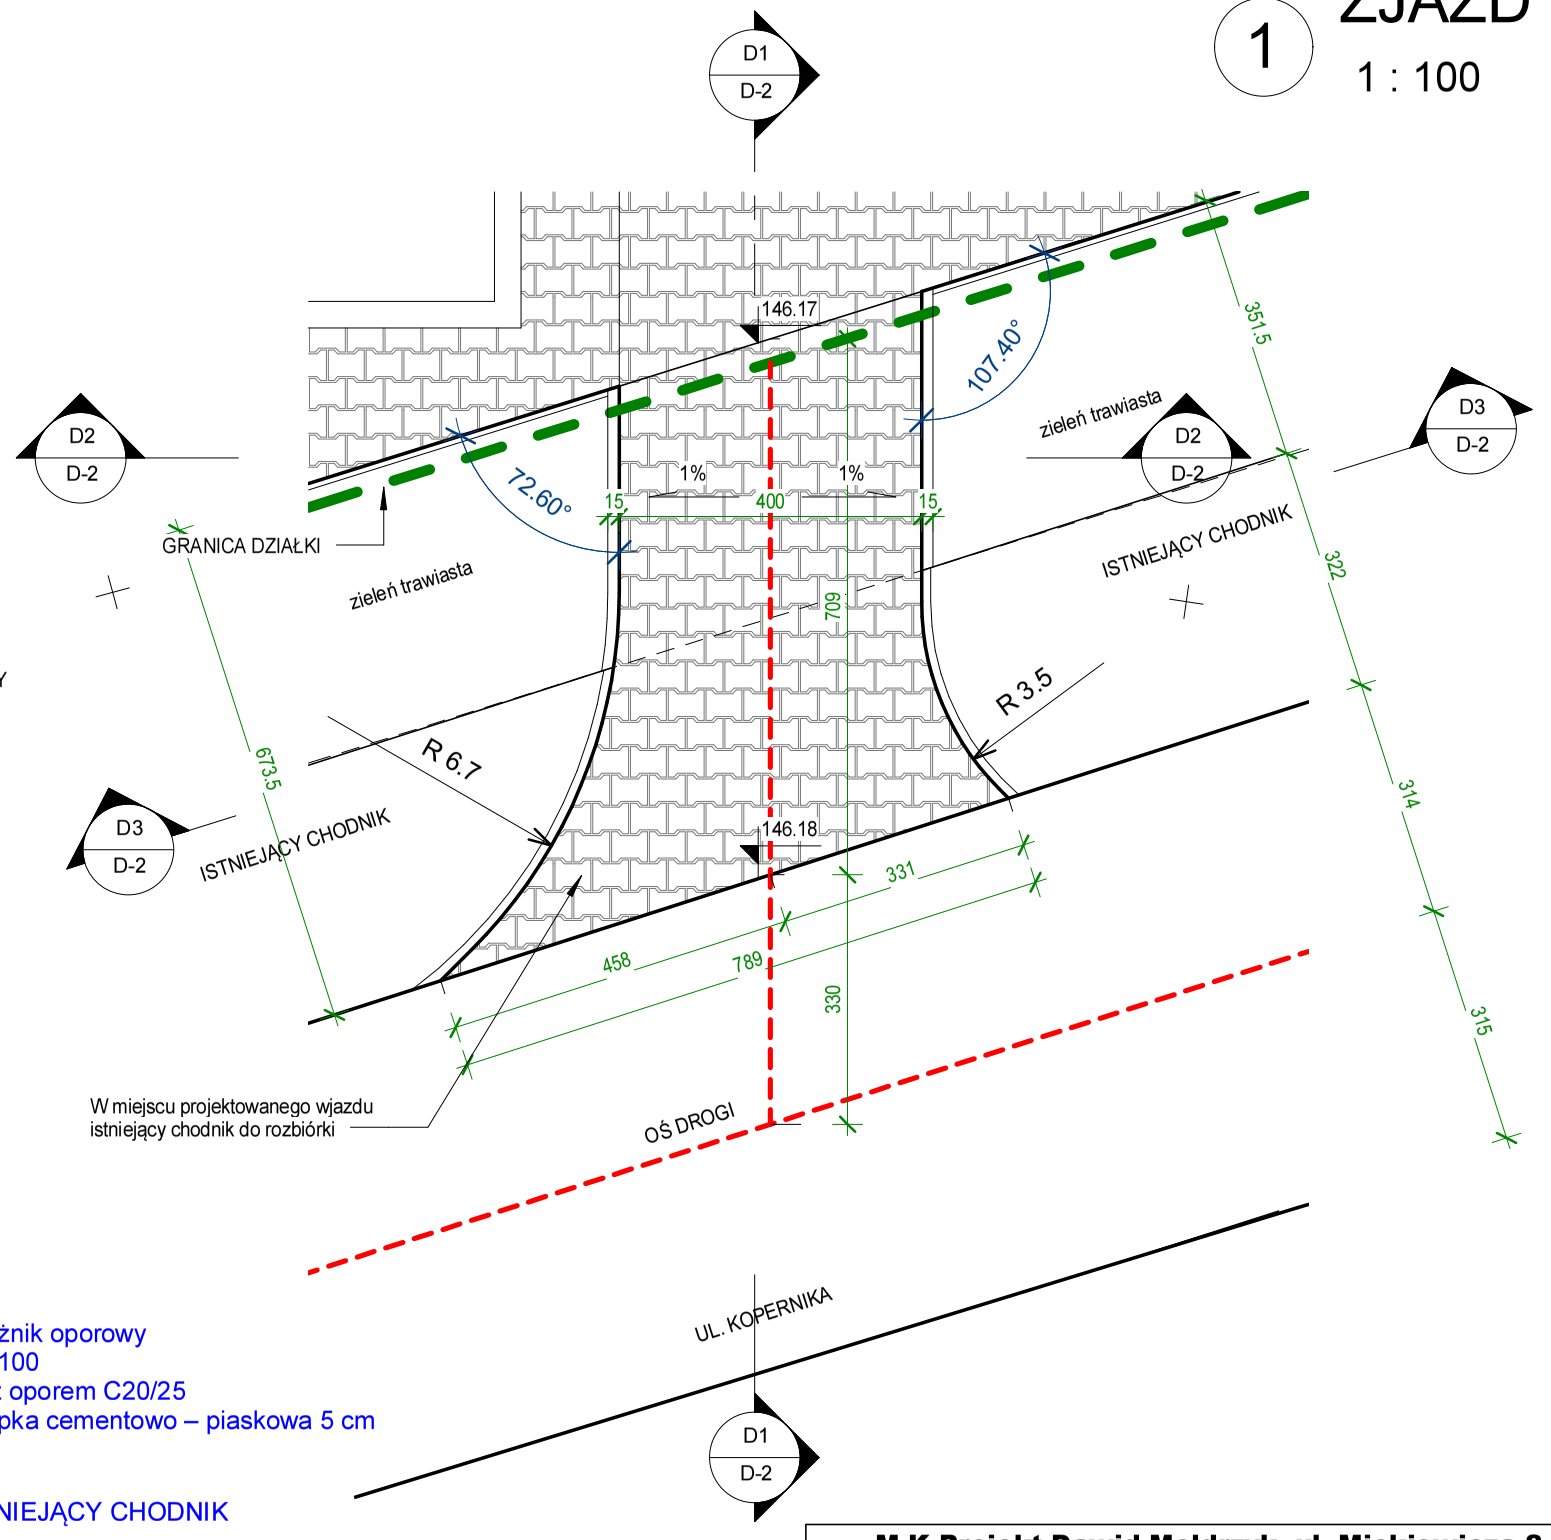

M-K Projekt Dawid Mołdrzyk, ul. Mickiewicza 8, 77-430 Krajenka	
Inwestor: **Miasto Szczecinek Pl. Wolności 13 78-400 Szczecinek**	
Adres: 78-400 SZCZECINEK, UL. KOPERNIKA 18 dz. nr 516	
Obiekt: **Sala sportowa wraz z łącznikiem ze Szkołą Podstawową Nr 6 PROJEKT ZMIAN**	
Arch. Projektował:	mgr inż. arch. Tadeusz Tylka Nr upr.: NN-8345/474/81 – upr. Arch. bez ograniczeń
Opracował:	inż. Dawid Mołdrzyk
TREŚĆ RYSUNKU	***ZJAZD***

Branża: Arch.
Faza: wyk.
Skala: Jak zaznaczono
Data: 03.2016
Nr rys.: D-2
Str.