

**PROTOKÓŁ Z NARADY KOORDYNACYJNEJ
W SPRAWIE NR 6630.53.2016**

Podstawa prawna: Prawo geodezyjne i kartograficzne (art. 7d pkt 2, 28b - Dz. U. z 2015 r., poz. 520 z późn. zm.)

Przedmiot narady:	przewody i urządzenia sieci kanalizacji sanitarnej, deszczowej, energetyczne, ciepłe (sala sportowa wraz z łącznikiem ze Szkołą Podstawową Nr 6-zmiany)
Lokalizacja:	m. Szczecinek, ul. Kopernika 18, działka nr 516,582/3, obręb 13
Wnioskodawca:	M-K PROJEKT DAWID MOŁDRZYK 77-430 Krajenka ul. Mickiewicza 8
Inwestor:	MIASTO SZCZECINEK 78-400 Szczecinek Pl. Wolności 13
Projektant:	ADAM KRUPIŃSKI
Przewodniczący:	Halina Krynkę-Jarosz, Główny Specjalista w Wydziale Geodezji, Kartografii i Gospodarki Nieruchomościami
Miejsce narady:	Starostwo Powiatowe w Szczecinku, ul. 28 Lutego 16, 78-400 Szczecinek
Sposób przeprowadz.:	stacjonarny
Data wpływu:	23.03.2016
Data narady:	01.04.2016

Uczestnicy narady uzgadniają lokalizację przewodów i urządzeń sieci uzbrojenia terenu z uwagami jak niżej. Brak podpisu jest jednoznaczny z nieobecnością uczestnika powiadomionego o naradzie koordynacyjnej bądź brakiem występowania sieci w zakresie opracowania.

Branża

Treść uzgodnienia, podpis uzgadniającego

gazownicza

Polska Spółka Gazownictwa sp. z o.o.
ul. M. Kopernika 25 01-030 Warszawa
Dział w Szczecinku
Rejon Dystrybucji Gazu w Szczecinku
ul. 28 Lutego 16, 78-400 Szczecinek
tel. 94 372 65 54 faks 94 372 65 61
NIP 525 24 96 411
KRS 0000374001 REGON 142739519

Uzgodniono bez uwag.

UZGODNIŁ
Zakład Gazownictwa w Koszalinie
[Podpis]
Tomasz Siegert

01. 04. 2016

energetyczna

ENERGA-OPERATOR SA Oddział w Koszalinie
Rejon Dystrybucji w Szczecinku
Dział Dokumentacji Energetycznej
tel. 94 371 48 00, fax 94 371 48 01

UZGODNIENIE NR 53 Z DNIA 1.04.2016

POZYTYWNE / NEGATYWNE

- O zamiarze prowadzenia robót w miejscach skrzyżowania bądź zbliżenia do sieci należy powiadomić ENERGA-OPERATOR SA na 14 dni przed ich rozpoczęciem
- Szczegółową lokalizację linii kablowych ustalić metodą przekopów próbnych lub za pomocą aparatury
- W miejscu prowadzonych robót mogą znajdować się urządzenia elektroenergetyczne nie będące na majątku ENERGA-OPERATOR SA oraz mogą występować różnice pomiędzy stanem zaistniałym po odkryciu a inwentaryzacją geodezyjną
- Prace ziemne w pobliżu urządzeń elektroenergetycznych wykonywać ręcznie, odkryte kable zabezpieczyć przed uszkodzeniem
- Odkryte kable przed zasypaniem zgłosić do ENERGA-OPERATOR SA
- W pobliżu urządzeń elektrycznych roboty prowadzić zgodnie z obowiązującymi przepisami oraz z zapisami norm PN/E-05100 i PN/E-05125
- Za uszkodzenia sieci elektroenergetycznych powstałe w wyniku prowadzonych prac odpowiada wykonawca lub inwestor i jest zobowiązany do ich usunięcia na własny koszt
- Przy niwelacji terenu doprowadzić do zachowania normatywnej głębokości dla urządzeń energetycznych

UZGODNIENIE JEST WAŻNE 2-LATA

UWAGI

Za zgodność z oryginałem

GŁÓWNY SPECJALISTA
w Wydziale Geodezji, Kartografii
i Gospodarki Nieruchomościami
[Podpis]
mgr inż. Halina Krynkę-Jarosz

Inżynier
Działu Dokumentacji Energetycznej
[Podpis]
Marek Glock

oświetlenie

1.04.16 bez uwag

Kierownik
Rejonowy Dział Realizacji Usług
Szczecinek

Szymon Jawtoszuk

ENERGA Oświetlenie Sp. z o.o.
Rejonowy Dział Realizacji Usług Szczecinek
Pl. Zestąńców Sybiru 1
78-400 Szczecinek
T +48 94 372 04 16

telekomunikacja

telewizja kablowa ("GAWEX-MEDIA"; "VECTRA")

2016 -04- 0 1

Ugodniono bez uwag.



gawexmedia sp. z o.o.

w Warszawie

Oddział w Szczecinku

Plac Wolności 11, 78-400 SZCZECINEK

NIP 673-00-08-135, REGON 003808850

tel. 94 71 27 005, fax 94 71 27 009, www.gawex.pl

2 ap. Bodysish Gregon

Za zgodność z oryginałem

GŁÓWNY SPECJALISTA
w Wydziale Geodezji, Kartografii
i Gospodarki Nieruchomościami

mgr inż. Halina Kryjka-Jarosz

wod-kan

PRZEDSIĘBIORSTWO
WODOCIĄGÓW I KANALIZACJI
78-400 Szczecinek, ul. Bugno 2
tel./fax 094 374-01-39
NIP 673-000-58-81, REGON 330061374

UZGODNIONO W ODNIESIENIU DO URZĄDZEŃ

WOD.-KAN. ADMINISTROWANYCH PRZEZ RWIK Sp. z o.o.

1. 04. 2016. SZCZECINEK KIEROWNIK
Działu Eksploatacji Sieci Wod.-Kan.

Zbigniew Pawłowski

Waga - urobienie wod-kan.
przebiegac do proj. nawiązki.



Wępowieca


22 63 170/04/2016
Spółka z o.o. w Szczecinie
ul. Armii Krajowej 17
78-400 SZCZECINEK
tel. (0-94) 374-33-00, fax (0-94) 374-33-01

MEC Sp. z o.o. u

Szczecin wypożyczenie

bez unioo. Proce należy wykonaci zgodnie z wydanymi
normami technicznymi.

KIEROWNIK DZIAŁU
REMONTÓW I INWESTYCJI

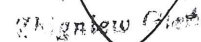

melioracja

Za zgodność z oryginałem

GŁÓWNY SPECJALISTA
w Wydziale Geodezji, Kartografii
i Gospodarki Nieruchomościami

mgr inż. Halina Krynke-Jarosz

drogowa

URZĄD MIASTA
WYDZIAŁ KOMUNALNY
 Pl Wolności 13
 78-400 SZCZECINEK

Ugodniono przyjęcie decyzji nr K.6853.124.2016 z dnia 30.03.2016r.

REKTOR WYDZIAŁU

mgr inż. Andrzej Mista
 01.04.2016r.

W zakresie opracowania znajdują się punkty osnowy podlegające ochronie na podst. art. 15, art. 48 ust.1 pkt. 3 ustawy Prawo geodezyjne i kartograficzne (Dz. U. z 2015 r., poz. 520 z późn. zm.).

brak

W naradzie koordynacyjnej uczestniczył/nie uczestniczył wnioskodawca

z up. STAROSTY
 mgr inż. Halina Kryjke-Jarosz
 GŁÓWNY SPECJALISTA
 w Wydziale Geodezji, Kartografii
 i Gospodarki Nieruchomościami

Przewodniczący Narady Koordynacyjnej

Za zgodność z oryginałem

GŁÓWNY SPECJALISTA
 w Wydziale Geodezji, Kartografii
 i Gospodarki Nieruchomościami
 mgr inż. Halina Kryjke-Jarosz

PROJEKTOWYCH

BIURO GEODEZYJNO - KARTOGRAFICZNE
WALDEMAR PAWLAK
AL. NIEPODLEGŁOŚCI 10B/5
78-449 BORNE SULINOWO
TEL 604 626 152 E-MAIL geopawlak@op.pl
NIP 673 147 95 00 REGON 330989194

(nazwa jednostki wykonawstwa geodezyjnego)

ch roboty 6640.49.2016

GiK w Szczecinku

1. W zakresie opracowania znajdują się punkty osnowy geodezyjnej nr: brak
- Podlegające ochronie na podst. art. 15, art. 48 ust. 1 pkt. 3 Ustawy Prawo geodezyjne i kartograficzne
2. Kontur użytku gruntowego oznaczony symbolem:
nie jest ujawniony w bazie danych ewidencji bruntów i budynków
3. Wykazane na niniejszej mapie dane ewidencyjne oznaczone w sposób ~~spełniające~~ spełniające wszystkie wymagania zawarte w rozp. Min. Rozw. Reg. i Bud. z dnia 29.03.2001r. w sprawie ewidencji gruntów i budynków oraz w obowiązujących standardach technicznych
4. Wykazane na niniejszej mapie dane ewidencyjne oznaczone w sposób ~~spełniające~~ niepełniające wszystkich wymagań zawartych w rozp. Min. Rozw. Reg. i Bud. z dnia 29.03.2001r. w sprawie ewidencji gruntów i budynków oraz w obowiązujących standardach technicznych

1. Nazwa pliku - 6640.49.2016
2. Format pliku: DXF
3. Data:
4. Wielkość pliku:

Data opracowania mapy: 21.01.2016

Wykonawca i kierownik prac geodezyjnych:


Waldemar Pawlak

odezyczne
idczą się,
narady
czecinku

TY
-Jarosz
LISTA
antografii
nościami
dynacyjnej)



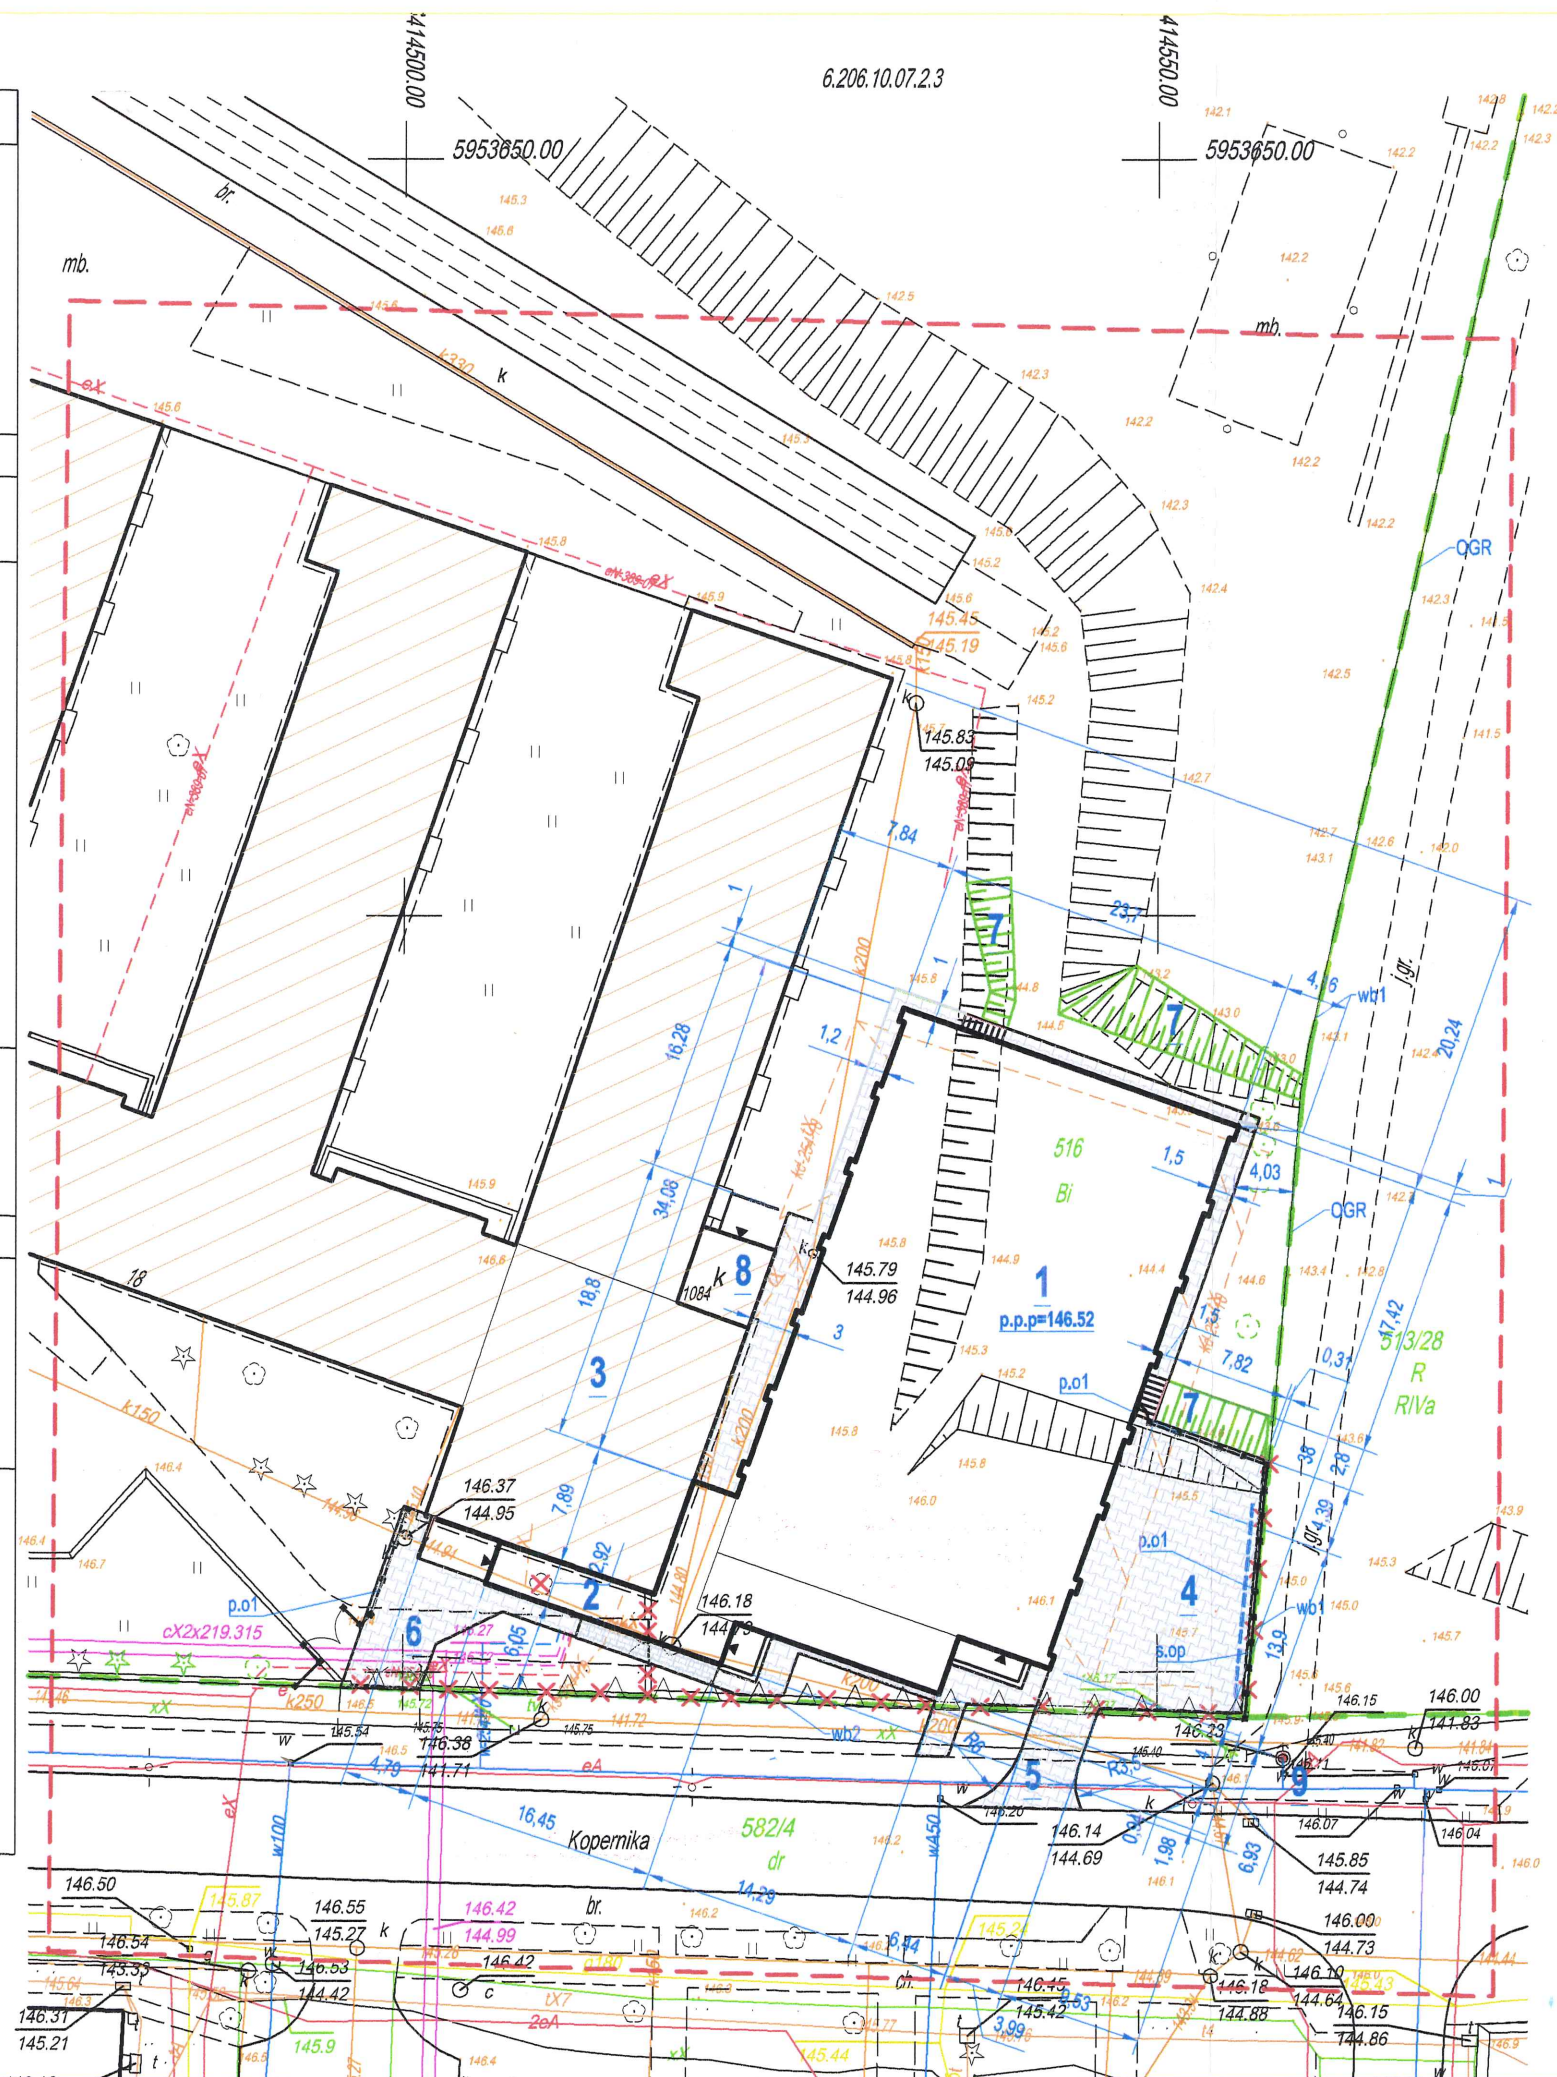


ZAŁĄCZNIK:

Protokół Nr GG.6630. 53.2016
z narady koordynacyjnej przeprowadzonej
w dniu 01.04.2016



LEGENDA

1. PROJEKTOWANA SALA SPORTOWA
2. PROJEKTOWANY ŁĄCZNIK
3. ISTNIEJĄCA SALA GIMNASTYCZNA
 - istniejąca sala przebudowna na zaplecze socjalne
4. PROJEKTOWANY PLAC UTWARDZONY
 - kostka betonowa bezfazowa 6cm
5. PROJEKTOWANY WJAZD z drogi Gminnej
6. PROJEKTOWANE CHODNIKI
 - kostka betonowa 6cm
7. PROJEKTOWANE SKARPY
8. ISTNIEJĄCY MAGAZYN
 - przebudowa na pomieszczenie techniczne
9. ISTNIEJĄCY HYDRANT
 - wb.1 - istniejące ogrodzenie wraz z murkami - podwalina do rozbiórki
 - wb.2- istniejące ogrodzenie wraz z murkami - podwalina do rozbiórki
 - p.o1 - projektowane ogrodzenie
 - OGR- ogrodzenie istniejące zdemontować, murki istniejące rozebrać 20 cm poniżej terenu, zamontować nowe ogrodzenie ok 95 m
 - s.op - prjektowana ścianka oporowa

 granica działki
 elementy do rozbiórki, przeniesienia
 wejścia do budynku
 projektowane ogrodzenie
 NIE PRZEKRACZALNA LINIA ZABUDOWY

Uzgodniono pod względem wymagań
higienicznych i zdrowotnych
bez zastrzeżeń / z zastrzeżeniami

Data 22.03.2016 inż. Kazimiera Nowacka
Razumowa d.s.
sanitarnohigienicznych
Lp. 17/03/16 nr upr. GIS nr 50-N/12 Spec. opranicz
AI. Powstańców Wlkp. 780/9
61-920 Pila tel. 012 606 742

**M-K Projekt Dawid Mołdzyk, ul. Mickiewicza 8,
77-430 Krajenka**

Investor: **Miasto Szczecinek Pl. Wolności 13 78-400 Szczecinek**

Adres: 78-400 SZCZECINEK, UL. KOPERNIKA 18 dz. nr 516

Obiekt: **Sala sportowa wraz z łącznikiem ze Szkołą Podstawową Nr 6**
PROJEKT ZAMIENNY

Arch. Projektował:	mgr inż. arch. Tadeusz Tylka Nr upr.: NN-8345/474/81 - upr. Arch. bez ograniczeń
--------------------	---

Arch. Sprawdził:	mgr inż.arch. M. Łapińska Nr upr. arch.: NN-8345/437/81 - upr. Arch. bez ograniczeń
------------------	--

Opracował:	inż. Dawid Motdrzyk
------------	---------------------

TREŚĆ
RYSUNKU

Branża:	Arch.
Faza:	BUD.
Skala:	1 : 500
Data:	03.2016
Nr rys.	Str.
A7-1	

MAPA DO CELÓW PROJEKTOWYCH

OBIĘKT: m.SZCZECINEK obr.13 Dz. 516
 OBRĘB: Szczecinek 0013
 GMINA: szczecinek
 POWIAT: szczecinecki
 TERYT: 321501_1.0013

BIURO GEODEZYJNO - KARTOGRAFICZNE
 WALDEMAR PAWLAK
 AL. NIEPODLEGŁOŚCI 10B/5
 78-449 BORNE SULINOWO
 TEL 604 626 152 E-MAIL: geopawlak@op.pl
 NIP 673 147 95 00 REGON 330989194

(nazwa jednostki wykonawstwa geodezyjnego)

SKALA: 1:500

Układ współrzędnych: "PL-ETRF2000" strefa 6
 Poziom odniesienia wysokości: "PL-KRON86-NH"

Wykonano metodą: mapa do celów projektowych w postaci wektorowej/cyfrowej

Kierownik roboty: Waldemar Pawlak
 upr.: 13603, zakres 1, 2

Wykonano w ramach roboty 6640.49.2016
 zgłoszonej w PODGiK w Szczecinku

Mapę do celów projektowych sporządzono przy wykorzystaniu:
 1. Mapy zasadniczej w skali 1:500 nr sekcji: 6.206.10.07.2.3

Mapa do celów projektowych została wykonana bez ustalenia obciążenia służebnościami gruntowymi o których mowa w Rozp. Min. Spraw Wewn. i Admin. z dnia 09.11.2011r. (Dz.U. nr 263, 1572) - par. 80 pkt 6.

Na mapie do celów projektowych wykazano następujące uzgodnione przez ZUDP projekty sieci uzbrojenia terenu:
 - eN-389-07, kd-254-10, eN-254-10

1. W zakresie opracowania znajdują się punkty osnowy geodezyjnej nr: brak
 Podlegające ochronie na podst. art. 15, art. 48 ust.1 pkt. 3 ustawy Prawo geodezyjne i kartograficzne
2. Kontur uziębienia gruntowego oznaczony symbolem:
 nie jest ujawniony w bazie danych ewidencji gruntów i budynków
3. Wykazane na niniejszej mapie dane ewidencyjne oznaczone w sposób spełniają wszystkie wymagania zawarte w rozp. Min. Rozw. Reg. i Bud. z dnia 29.03.2001r. w sprawie ewidencji gruntów i budynków oraz w obowiązujących standardach technicznych
4. Wykazane na niniejszej mapie dane ewidencyjne oznaczone w sposób nie spełniają wszystkich wymagań zawartych w rozp. Min. Rozw. Reg. i Bud. z dnia 29.03.2001r. w sprawie ewidencji gruntów i budynków oraz w obowiązujących standardach technicznych

Informacje dodatkowe:

1. zakres pomiaru.
2. Mapa nadaje się do celów projektowych w zakresie pomiaru.

1. Uzbrojenie podziemne opracowano na podstawie:

- a) Danych branżowych - z literą B
- b) Pośredniego ustalenia przebiegu aparatury elektromagnetycznej - z literą A
- c) Bezpośrednich pomiarów powykonawczych - bez litery

W związku z tym w częściach a i b nie gwarantuje się kompletności, a dokładność położenia uzbrojenia jest niższa od dokładności kartometrycznej mapy.

2. Nie wyklucza się istnienia w terenie również uzbrojenia o którym brak było informacji branżowych i nie zostało odnalezione w czasie inwentaryzacji geodezyjnej.

1. Nazwa pliku - 6640.49.2016

2. Format pliku: DXF

3. Data:

4. Wielkość pliku:

Data opracowania mapy: 21.01.2016

Wykonawca i kierownik prac geodezyjnych:

Waldemar Pawlak

STAROSTA SZCZECINECKI

Zgodnie z art. 28c ustawy z dnia 17 maja 1989 r. - Prawo geodezyjne i kartograficzne (t.j. Dz.U. z 2015 r. poz. 520 z późn. zm.) poświadczam się, że niniejsza dokumentacja projektowa była przedmiotem narady koordynacyjnej, która odbyła się w Starostwie Powiatowym w Szczecinku przy ul. 28-go Lutego 16.

Znak sprawy: GG.6630. 53.2016 z up. STAROSTY
 mgr inż. Halina Krynicka-Jarosz
 GŁÓWNY SPECJALISTA
 w Wydziale Geodezji, Kartografii
 i Gospodarki Nieruchomościami
 01.04.2016
 Szczecinek, (data) (podpis przewodniczącego narady koordynacyjnej)

ZALĄCZNIK:

Protokół Nr GG.6630. 53.2016
 z narady koordynacyjnej przeprowadzonej
 w dniu 01.04.2016

