
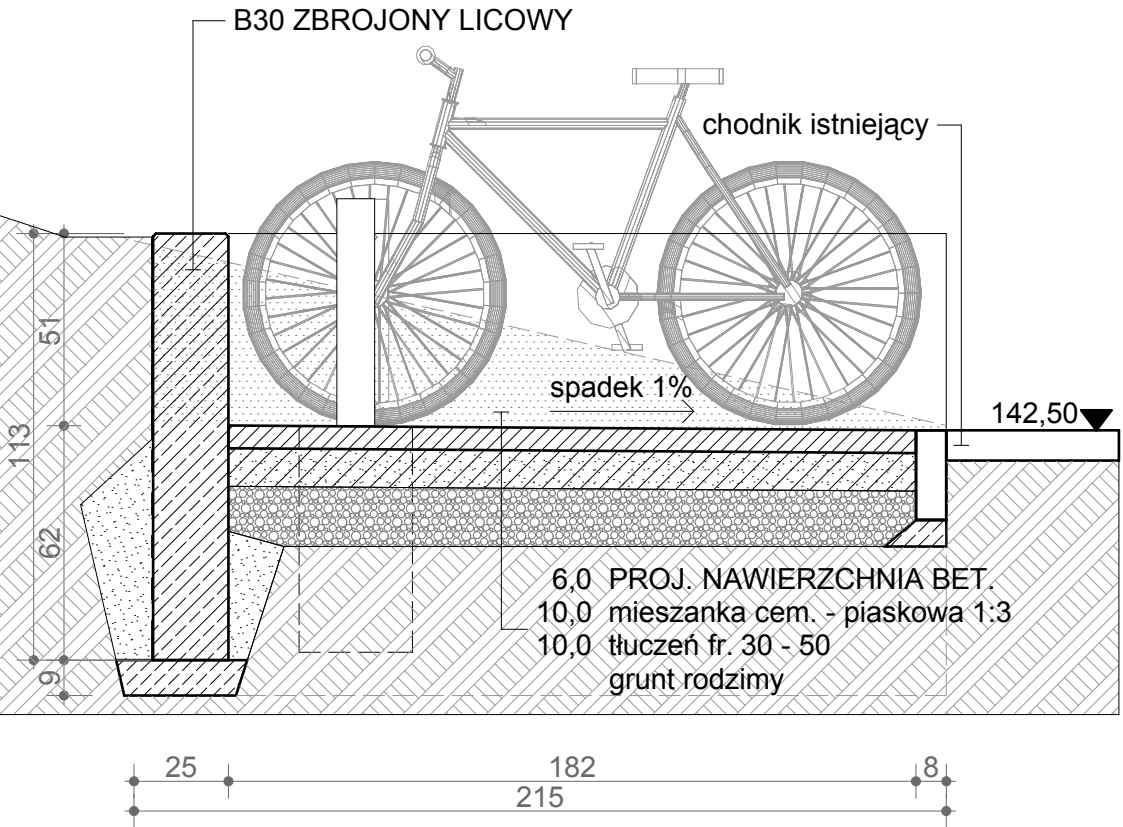
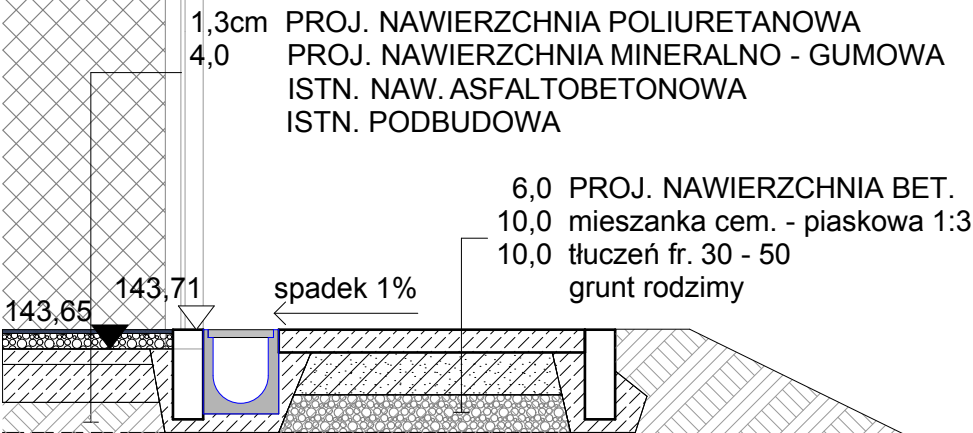


PRZEKRÓJ AA

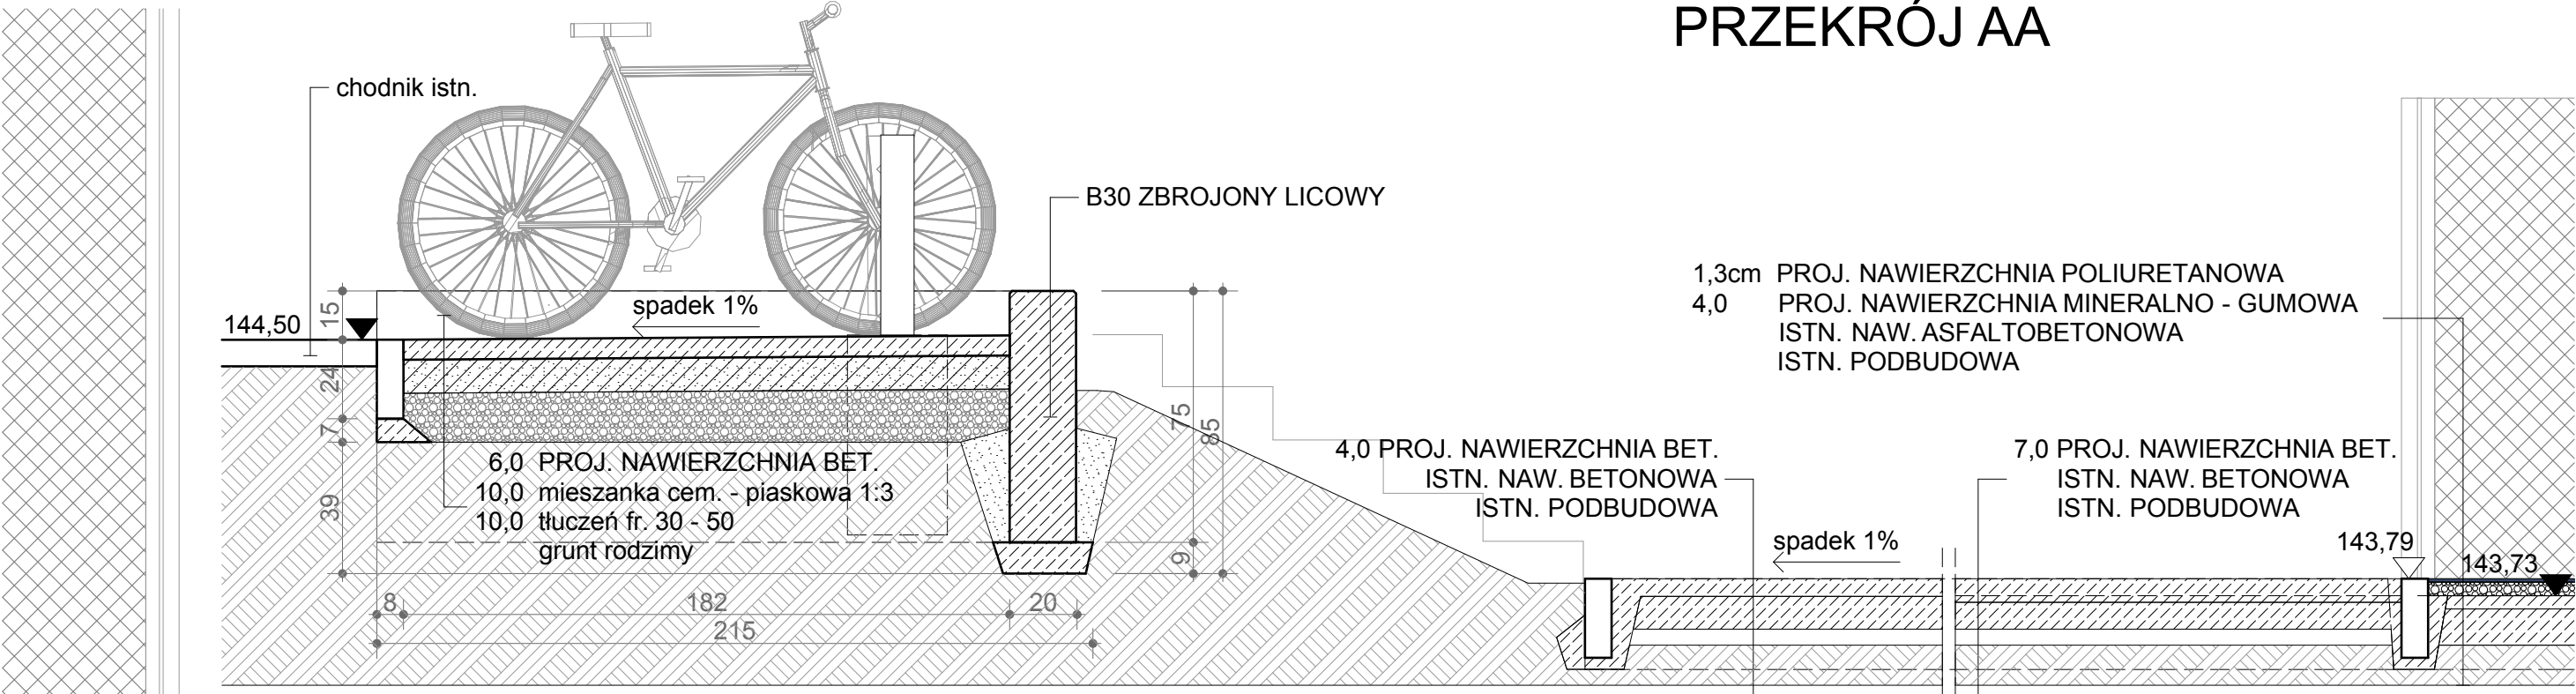

PRZEKRÓJ BB

ARCHIVIA

BIURO ARCHITEKTONICZNE
ARCHIVIA JERZY NOWAK
ul. Rozmarynowa 36 71-223 Szczecin
tel/fax +48 91 432-78-04
studio@archivia.pl

PROJEKT		
Rozbudowa z przebudową istniejącego boiska wraz z wykonaniem urządzeń budowlanych przy ul. Budowlanych w Szczecinku		
dz. geod. nr 480/11 obr. 07		
INWESTOR		
MIASTO SZCZECINEK PLAC WOLNOŚCI 13 78-400 SZCZECINEK		
FAZA		
PROJEKT WYKONAWCZY		
BRANŻA		
ARCHITEKTURA		
TREŚĆ RYSUNKU		
PARKINGI DLA ROWERÓW		
PROJEKTANT		
mgr inż. arch. Jerzy Nowak		
SPRAWDZIŁ		
mgr inż. arch. Marek Antoszczyszyn		
OPRACOWAŁ		
inż. arch. Monika Matejun		
DATA		
04.06.2014		
PROJEKT NR	SKALA	ARKUSZ NR
014_02	1:20	9
ROZPOWSZECZANIE I POWIELANIE DOKUMENTACJI BEZ ZGODY POSIADACZA PRAW AUTORSKICH JEST ZABRONIONE. Dz.U.24/1994, poz.83 Art. 115-118		