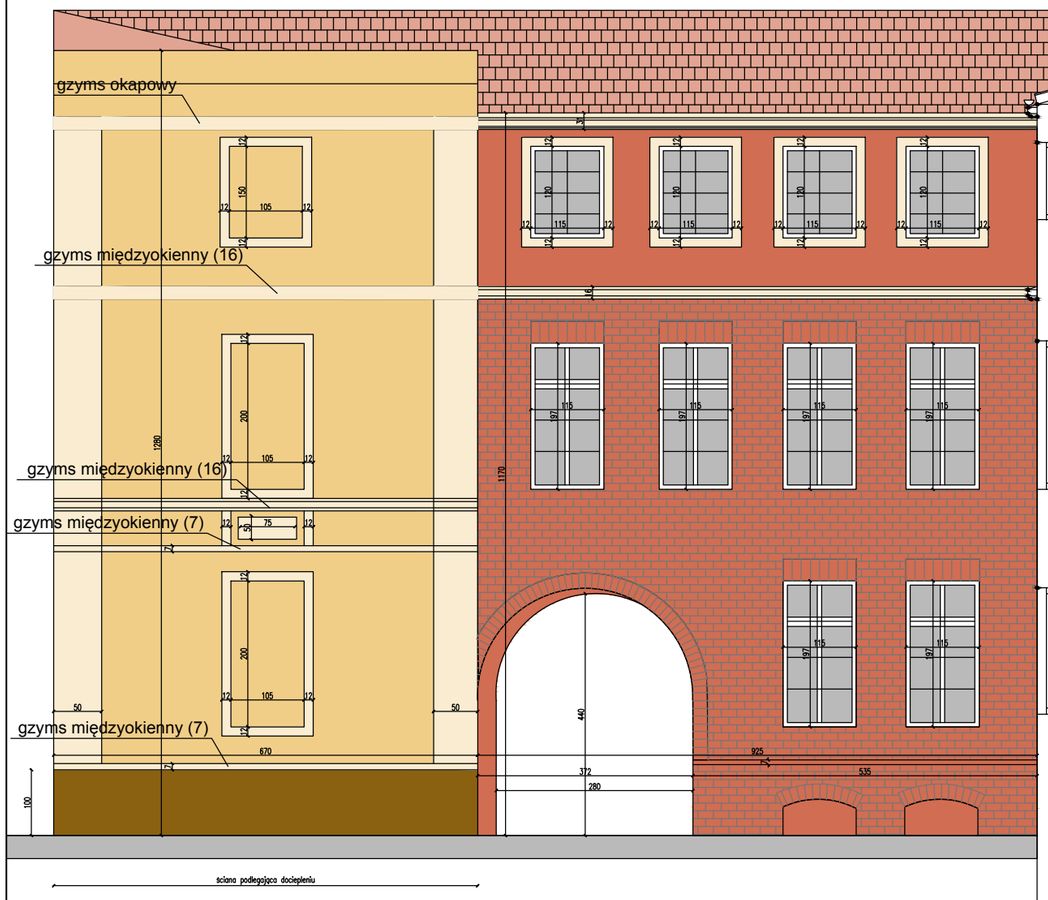

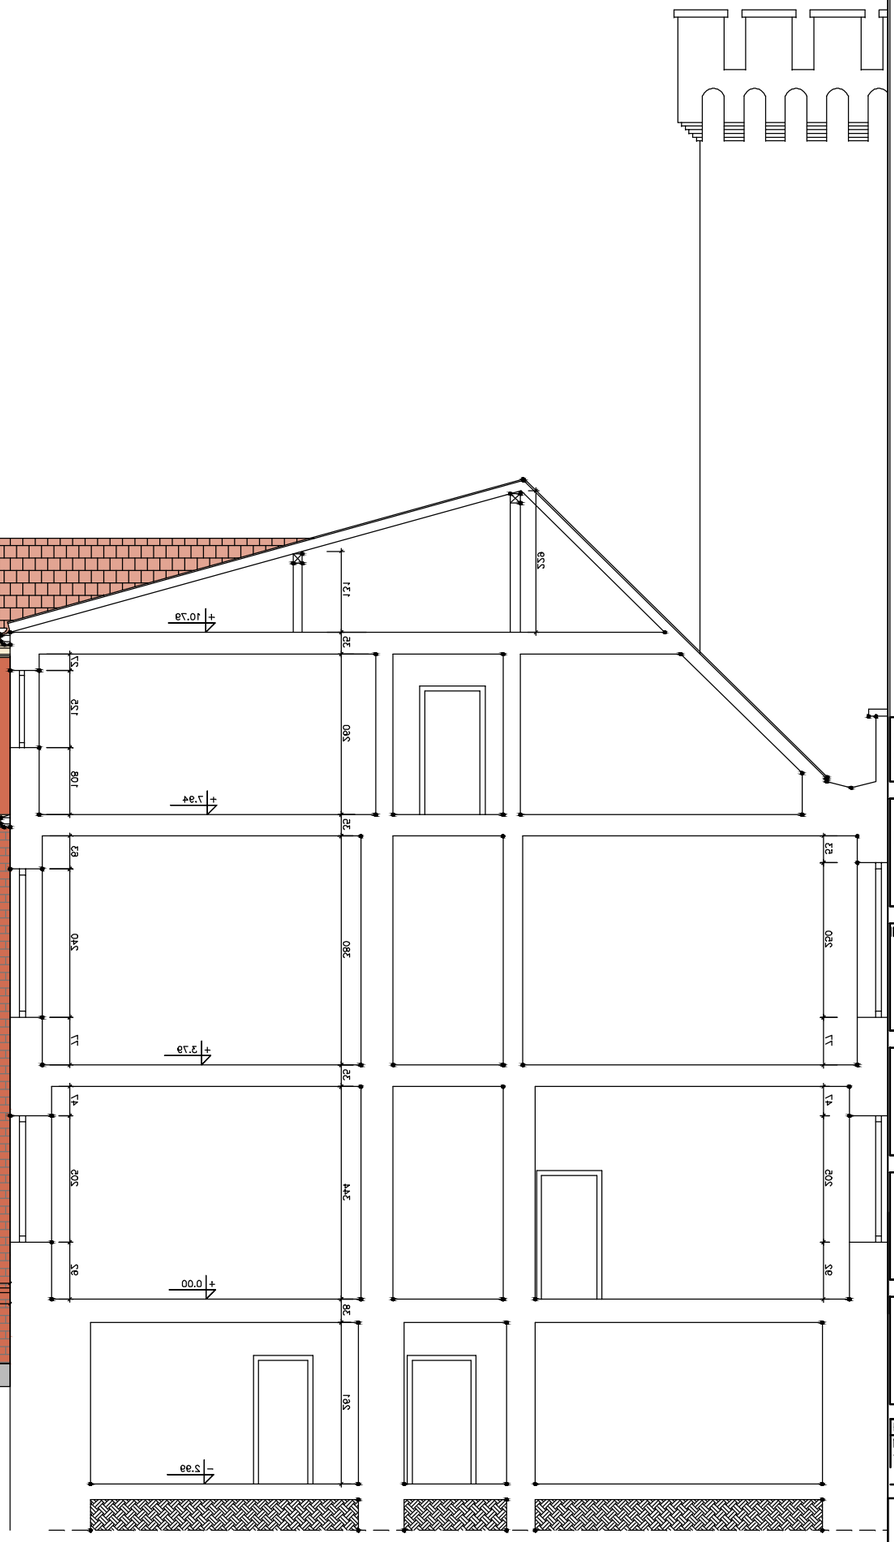

kolorystyka wg przykładowego systemu Baumit

- detal 0199
- tło 0196
- cokół 0194
- tło 322
- ściana ceglana po renowacji

PROJEKT CHRONIONY PRAWEM AUTORSKIM.
ROZPOWSZECHNIANIE NINIEJSZEGO OPRACOWANIA, JAK TEŻ JEGO FRAGMENTÓW, W TYM KONCEPCJI WYKONANYCH RYSUNKÓW, A PONADTO UMIESZCZANIE W SYSTEMACH PRZECHOWYWANIA DANYCH – ZA WYJĄTKIEM WŁAŚCIWYCH ORGANÓW ADMINISTRACJI, PRZEKAZYWANIE W JAKIEJKOLWIEK FORMIE, W TYM: ELEKTRONICZNEJ, MECHANICZNEJ, FOTOKOPII, REPRODUKCJI, PRZEDRUKU ORAZ DOKONYWANIE ZMIAN BEZ ZGODY AUTORA JEST ZABRONIONE I PODLEGA ODPOWIEDZIALNOŚCI KARNEJ Z MOCY ART. 116,117,118 USTAWY Z dn.4 LUTEGO 1994r. O PRAWIE AUTORSKIM I PRAWACH POKREWNYCH.(DZ.U. nr24, poz.83 z 1994r.)

PROJEKT REMONTU ELEWACJI BUDYNKU GŁÓWNEGO RATUSZA W SZCZECINKU – DZIAŁKA EW.209/2, 208 OB. 13 PL. WOLNOŚCI 13, SZCZECINEK

NWESTOR

MIASTO SZCZECINEK
PL. WOLNOŚCI 13
78–400 SZCZECINEK

PROJEKTANT

TOMASZ WOLANIN ARCHITEKT
PL. WOLNOŚCI 13
78–400 SZCZECINEK

FAZA

PROJEKT BUDOWLANY

BRANŻA

ARCHITEKTURA

TEMAT

ELEWACJA ZACHODNIA

PROJEKTAT	UPR.	DATA	PODPIS
MGR INŻ. ARCH. TOMASZ WOLANIN	64/07/DOIA	02.2014	

SKALA 1:100

INDEKS A

DATA 02.2014

NR. RYSUNKU A3