

**URZĄD MIASTA**  
BIURO  
MIEJSKIEGO KONSERWATORA ZABYTKÓW  
Pl. Wolności 13  
78-400 SZCZECINEK  
MKZ.4125.4.2.2013

Szczecinek, 19.06.2013r.

MIASTO SZCZECINEK  
Pl. Wolności 13  
78-400 Szczecinek

### OPINIA KONSERWATORSKA

dotyczy: wniosku z dnia 17.06.2013r. (data wpływu 18.06.2013r.)  
złożonego przez: Miasto Szczecinek, Pl. Wolności 13, 78-400 Szczecinek, w imieniu którego na podstawie pełnomocnictwa z dnia 09.05.2013r. działa Pan Roman Zawodziński, właściciel firmy „MOSTY”, ul. Kosteckiego 1A/8, 75-368 Koszalin  
w sprawie: uzgodnienia projektu kładki dla pieszych przez rzekę Nizicę (rz. Niezdozna) w parku miejskim położonym przy ul. Mickiewicza, na terenie działek nr 74,77/6,79 obr.12, 78-400 Szczecinek.

W odpowiedzi na ww. wniosek informuję, że :

opiniuję pozytywnie ze stanowiska konserwatorskiego projekt „Budowa kładki dla pieszych przez rzekę Niezdozną w Szczecinku” opracowanego na zlecenie inwestora: Miasto Szczecinek, Pl. Wolności 13, 78-400 Szczecinek na podstawie umowy z dnia 12.04.2013r. przez mgr inż. Romana Zawodzińskiego, A/PB/8300/6/84, maj 2013r.


Uzgodniony pozytywnie projekt, opieczetowany pieczęcią tut. organu ds. ochrony zabytków stanowi integralną część niniejszej opinii.

Z up. BURMISTRZA MIASTA  
*mgr Paweł Polom*  
Miejski Konserwator Zabytków  
w Szczecinku

Otrzymują :

P. R. Zawodziński, MOSTY, ul. Kosteckiego 1A/8, 75-368 Koszalin- pełnomocnik  
2.a/a

# Widok z boku

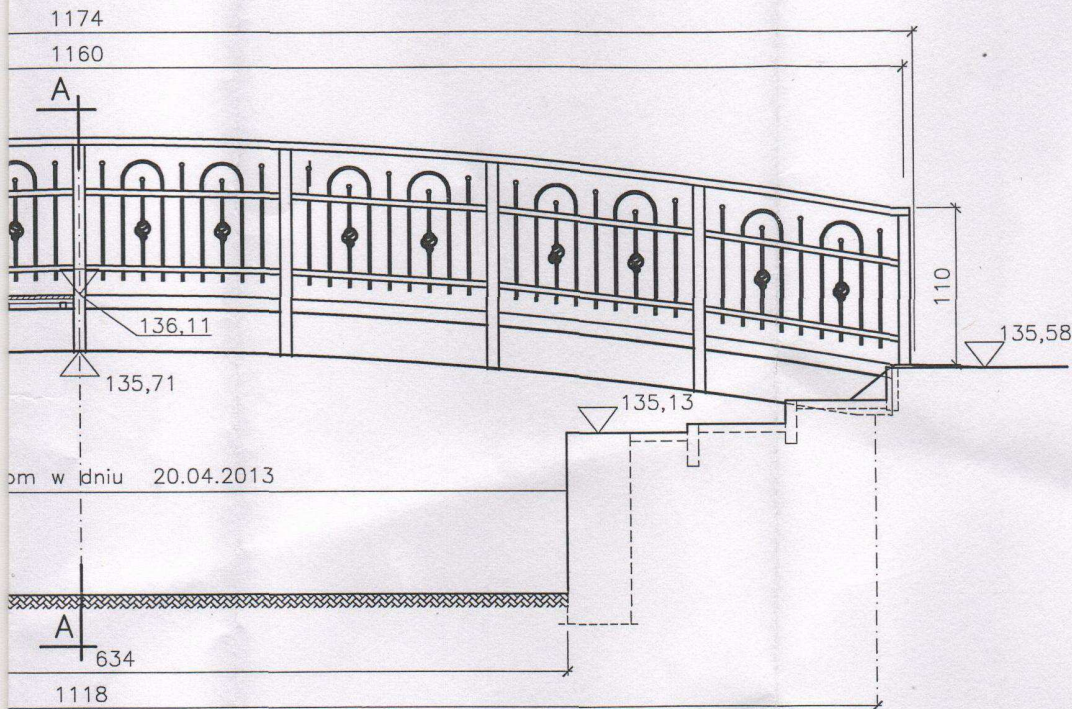

**URZĄD MIASTA**  
BIURO  
MIEJSKIEGO KONSERWATORA ZABYTKÓW  
Załą. Plan. Wolności 13  
DEC. POST. ZECINEK  
MKZ. 404  
z dn. 19.06.2013

**Z up. BURMISTRZA MIASTA**

*m. Paweł Polom*  
Miejski Konserwator Zabytków

**INWESTOR**

**MOSTY ROMAN ZAWODZIŃSKI**

75-368 Koszalin, ul. Kostenckiego 1a/8  
telefon 506 116 320

Miasto Szczecinek  
Pl. Wolności 13  
78 - 400 Szczecinek

OBIEKT: Budowa kładki dla pieszych przez rzekę Niezdobną w Szczecinku

RYSUNEK: Przekrój podłużny i widok z boku

NR

STANOWISKO	IMIĘ I NAZWISKO	NR UPRAW.	DATA	PODPIS
PROJEKTANT	mgr inż. Roman Zawodziński	A/PB/8300/6/84	05/2013	
SPRAWDZAJĄCY	mgr inż. Paweł Trajder	A/PB/8300/4/84	05/2013	
BRANŻA Mostowa	STADIUM PB	ROK OPR. 2013	UMOWA z dnia 12.04.2013 r.	SKALA 1:50