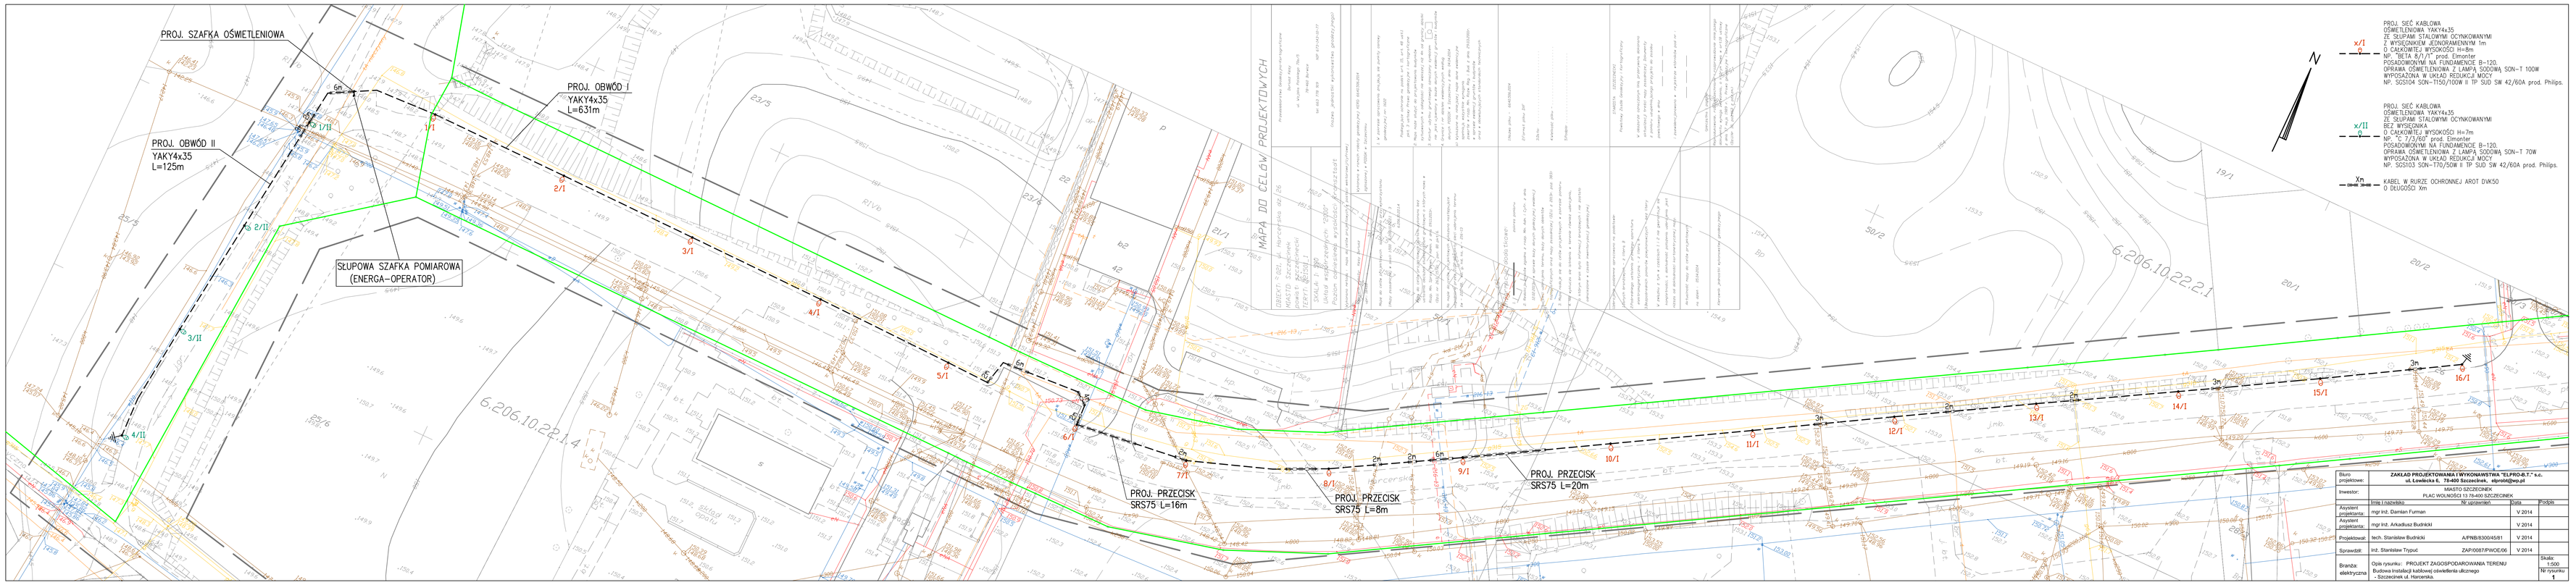
PROJ. SZAFKA OŚWIETLENIOWA
PROJ. OBWÓD II
YAKY4x35
L=125m
PROJ. OBWÓD I
YAKY4x35
L=631m
SŁUPOWA SZAFKA POMIAROWA
(ENERGA-OPERATOR)
PROJ. PRZECISK
SRS75 L=16m
PROJ. PRZECISK
SRS75 L=8m
PROJ. PRZECISK
SRS75 L=20m
MAPA DO CELÓW PROJEKTOWYCH
6.206.10.22.2.1
6.206.10.22.1.4
PROJ. SIEĆ KABLOWA
OŚWIETLENIOWA YAKY4x35
ZE SŁUPAMI STALOWYMI OCYNKOWANYMI
Z WYSIĘGNIKIEM JEDNORAMIENNYM 1m
O CAŁKOWITEJ WYSOKOŚCI H=8m
NP. "TETA R/42" prod. Elmester
POSADOWIONYMI NA FUNDAMENCIE B-120,
OPRAWA OŚWIETLENIOWA Z LAMPĄ SODOWĄ SON-T 100W
WYPOSAŻONA W UKŁAD REDUKCJI MOCY
NP. SGS104 SON-T150/100W II TP SUD SW 42/60A prod. Philips.
PROJ. SIEĆ KABLOWA
OŚWIETLENIOWA YAKY4x35
ZE SŁUPAMI STALOWYMI OCYNKOWANYMI
BEZ WYSIĘGNIKA
O CAŁKOWITEJ WYSOKOŚCI H=7m
NP. "C 7/3/60" prod. Elmester
POSADOWIONYMI NA FUNDAMENCIE B-120,
OPRAWA OŚWIETLENIOWA Z LAMPĄ SODOWĄ SON-T 70W
WYPOSAŻONA W UKŁAD REDUKCJI MOCY
NP. SGS103 SON-T70/50W II TP SUD SW 42/60A prod. Philips.
KABEL W RURZE OCHRONNEJ AROT DVK50
O DŁUGOŚCI Xm
N
ZAKŁAD PROJEKTOWANIA I WYKONAWSTWA "ELPRO-B.T." s.c.
ul. Lwalicka 6, 70-400 Szczecinek, elpro@wp.pl
MIASTO SZCZECINEK
PLAC WOLNOŚCI 13 78-400 SZCZECINEK
Imię i nazwisko
Nr uprawnień
Data
Podpis
mgr Inż. Damian Furman
V 2014
mgr Inż. Arkadiusz Budnicki
V 2014
tech. Stanisław Budnicki
A/PNB/830045/81
V 2014
Inż. Stanisław Trzput
ZAP/0087/PWOE/06
V 2014
Opis rysunku: PROJEKT ZAGOSPODAROWANIA TERENU
Budowa instalacji kablowej oświetlenia ulicznego
- Szczecinek ul. Harcerska.
Skala 1:500
Nr rysunku 1