




ELEWACJA POŁUDNIOWO-WSCHODNIA

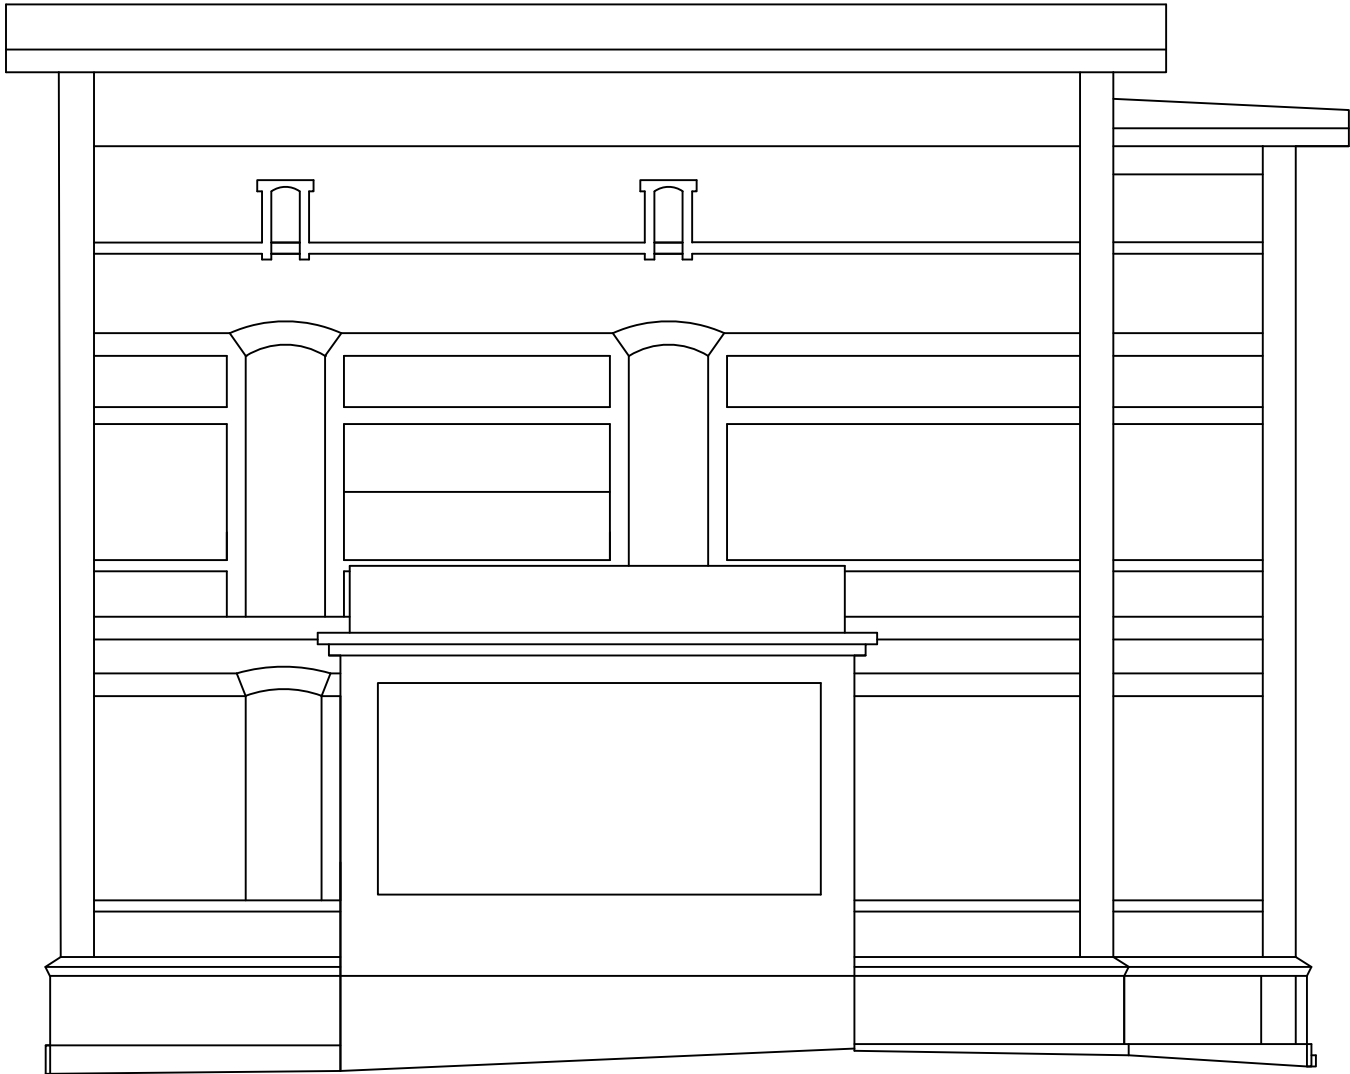

ELEWACJA PÓŁNOCNO-WSCHODNIA

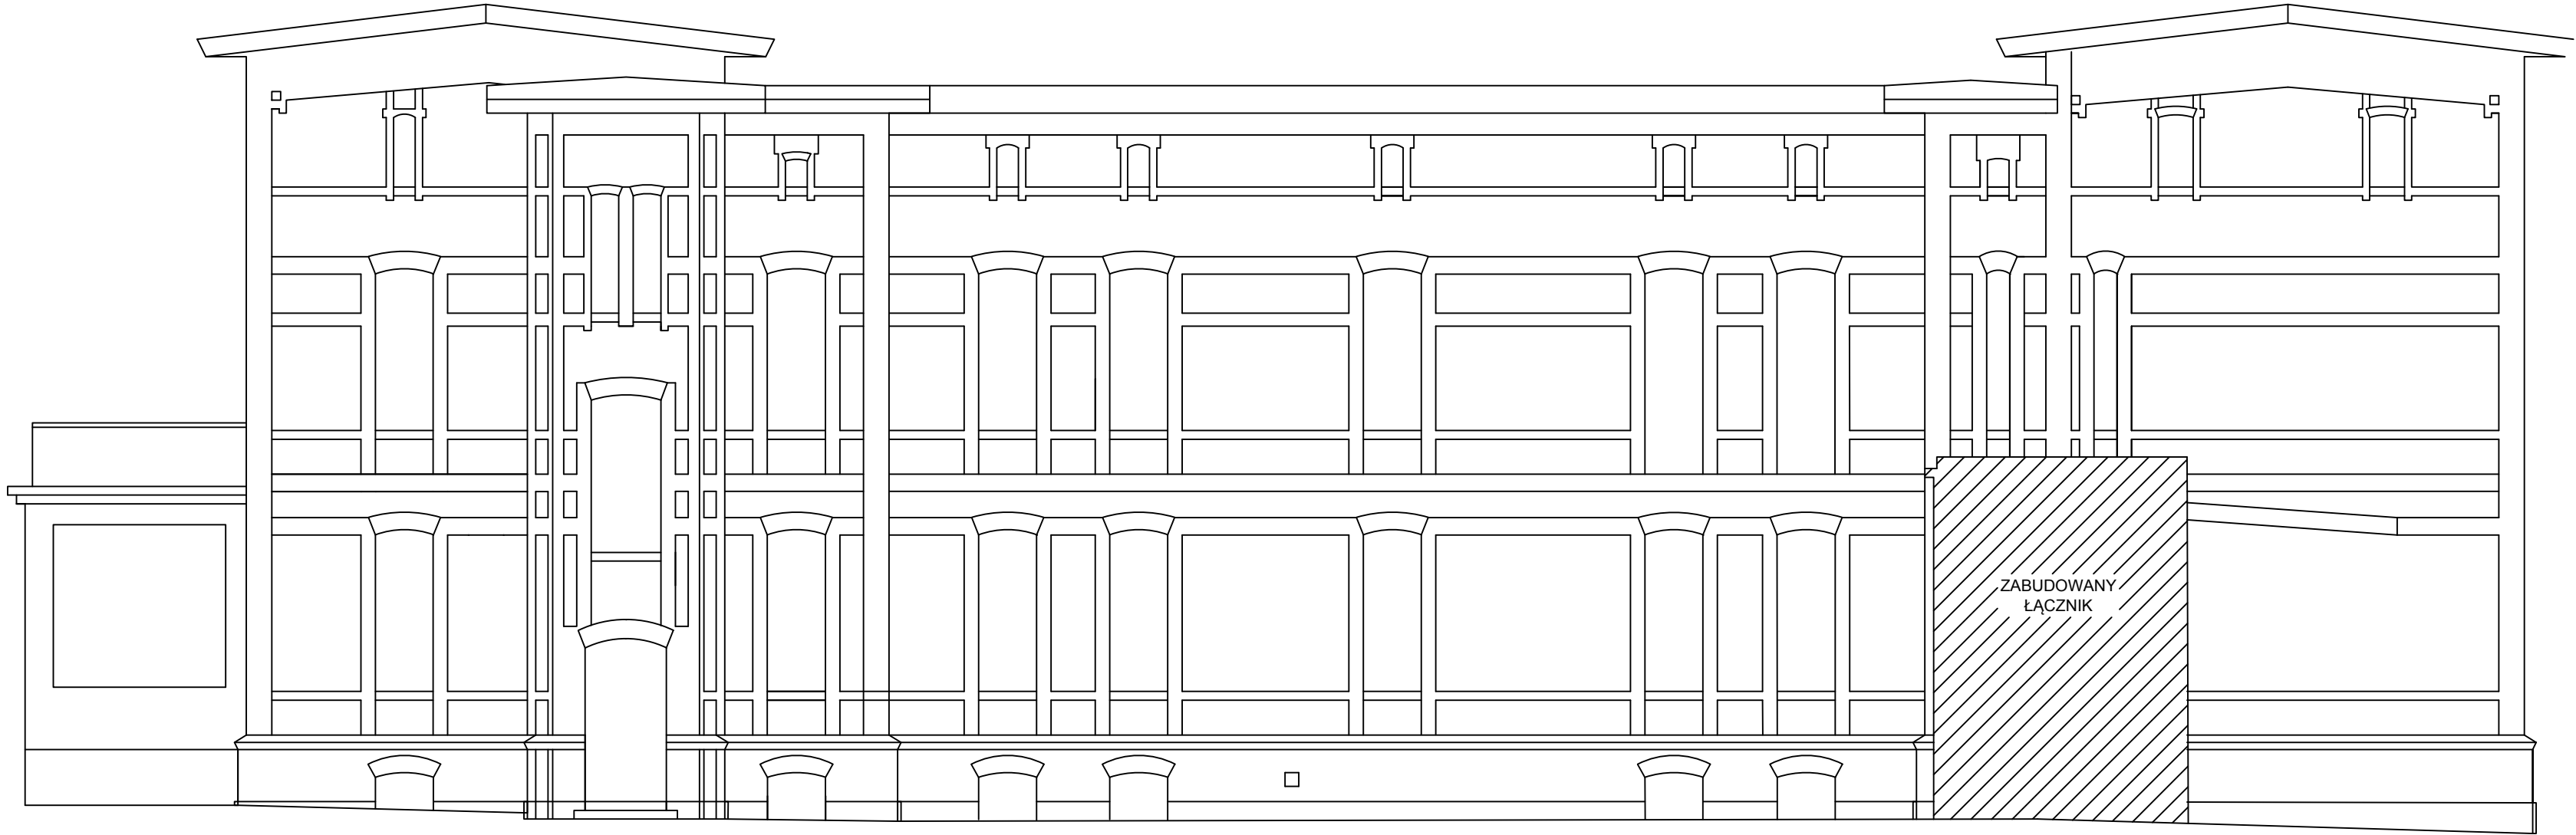

JEDNOSTKA PROJEKTOWA:	ATRIUM STUDIO PRACOWNIA PROJEKTOWA JACEK NOWAKOWSKI UL. ZA CYTADEŁĄ 5 61-663 POZNAŃ			
INWESTOR:	URZĄD MIASTA SZCZECINEK PL. WOLNOŚCI 13 78-400 SZCZECINEK			
INWESTYCJA:	ADAPTACJA BUDYNKU DAWNEGO GIMNAZJUM NR 1 W SZCZECINKU NA CENTRUM ORGANIZACJI POZARZĄDOWYCH			
	IMIĘ I NAZWISKO		SPECJALNOŚĆ	
OPRACOWAŁ:	mgr inż. arch. JAROSŁAW KRAWCZYK		Architektoniczna	
OPRACOWAŁ:	mgr inż. arch. JACEK NOWAKOWSKI		Architektoniczna	
STADIUM:	INWENTARYZACJA OBIEKTU BUDOWLANEGO			
TYTUŁ RYSUNKU:	ELEWACJE - CZĘŚĆ 2			
BRANŻA:		DATA:	SKALA:	NR RYSUNKU:
ARCHITEKTURA		12.2017r.	1:100	7
PRAWA AUTORSKIE ZASTRZEŻONE-Ustawa z dnia 04.02.1994 r. (Dz.U. 1994. Nr 24 poz. 83 )				
Powielanie we wszelkiej postaci bez pisemnej zgody Autora zabronione				