


# PLAN ORIENTACYJNY

SKALA 1:10000

Uzupełnienie sieci dróg rowerowych w ciągu drogi wojewódzkiej nr 172 w mieście Szczecinek

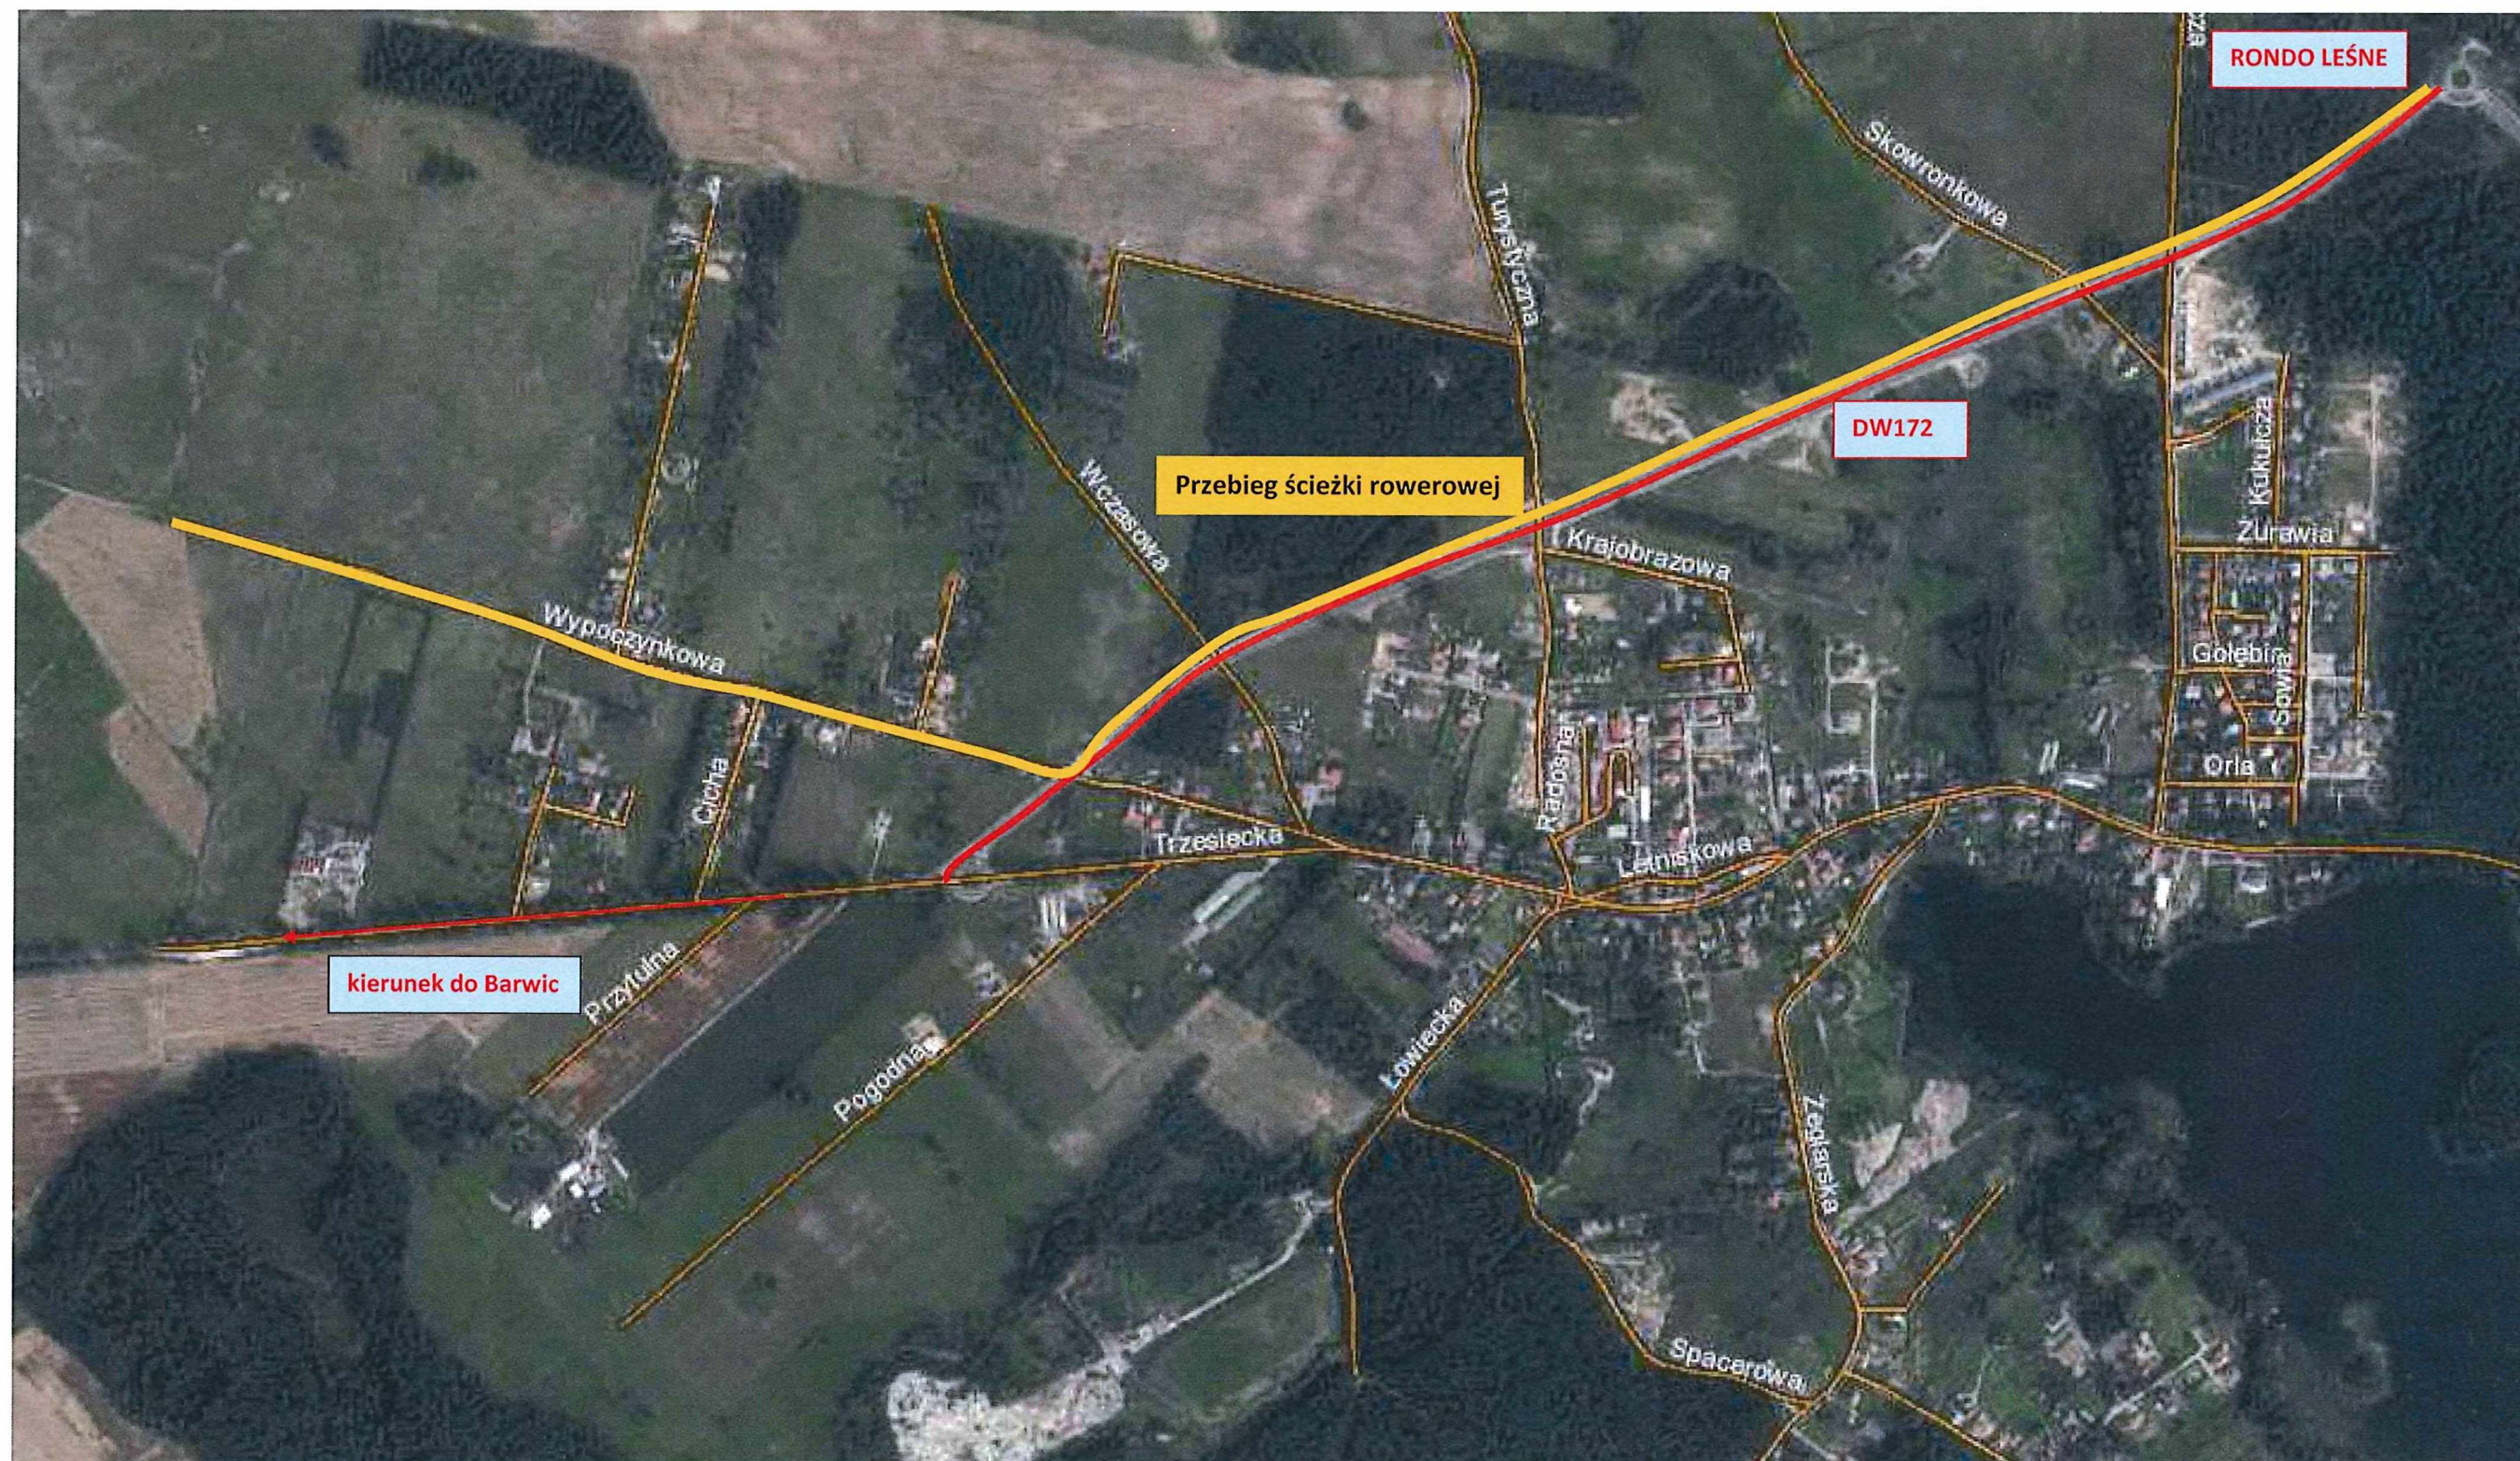

Opracował: mgr inż. Janusz Raczyński	
Rysunek nr 0	