



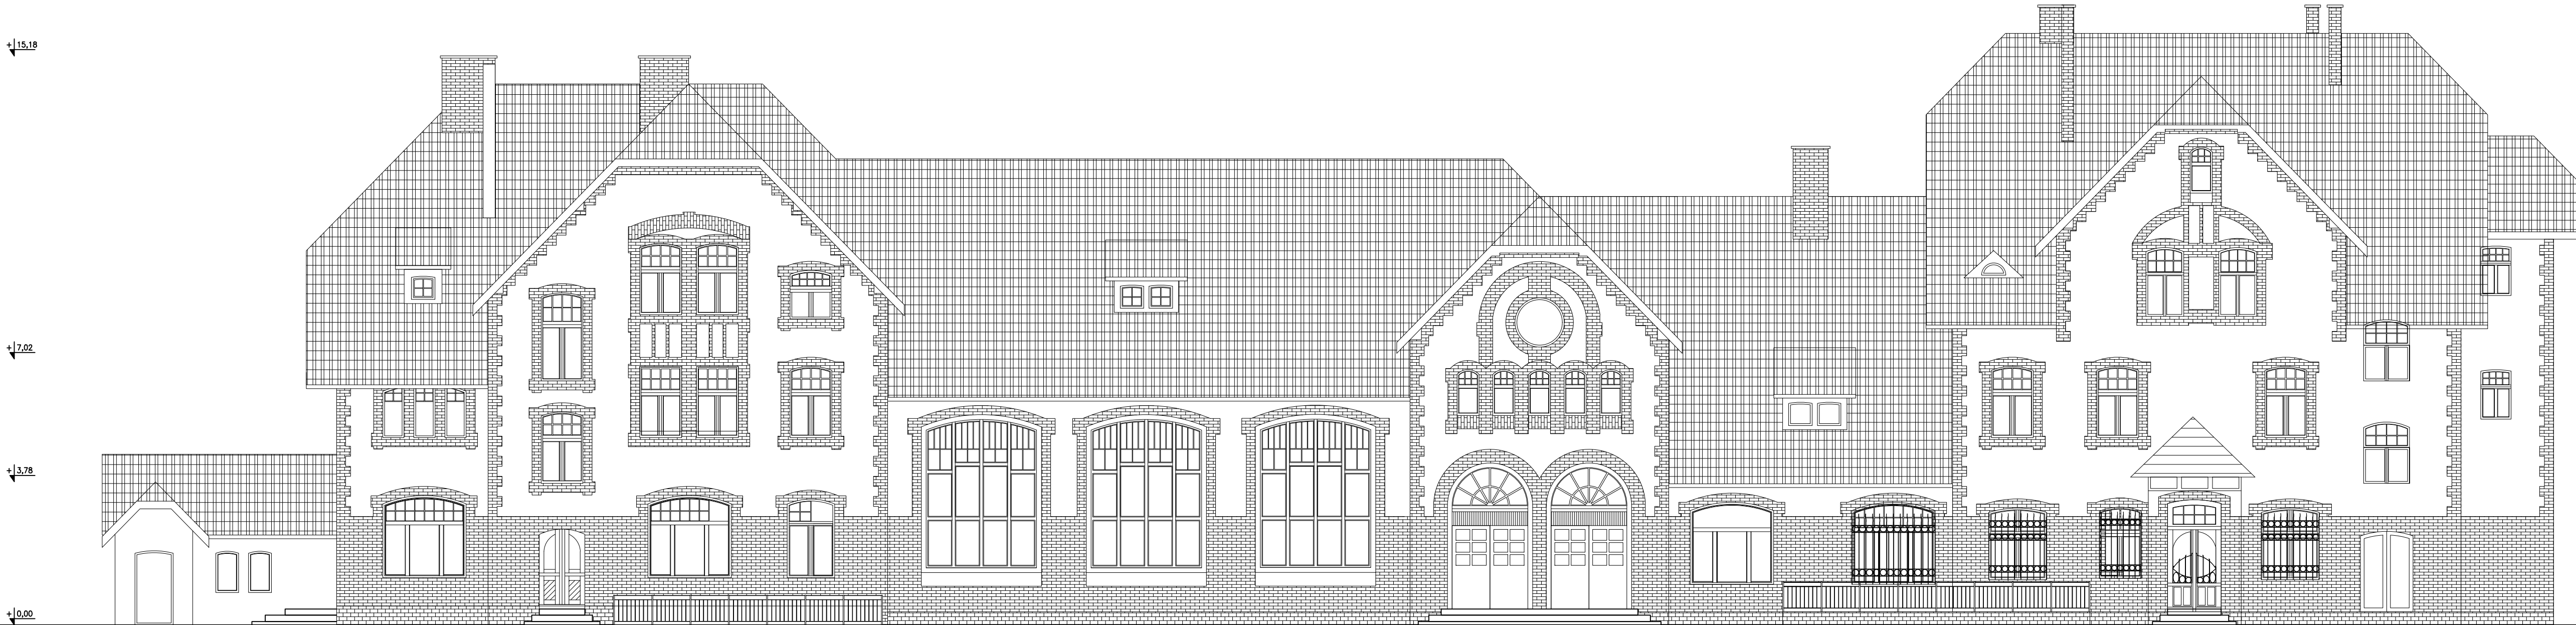


ELEWACJA POŁUDNIOWO-WSCHODNIA




ELEWACJA PÓŁNOCNO-ZACHODNIA

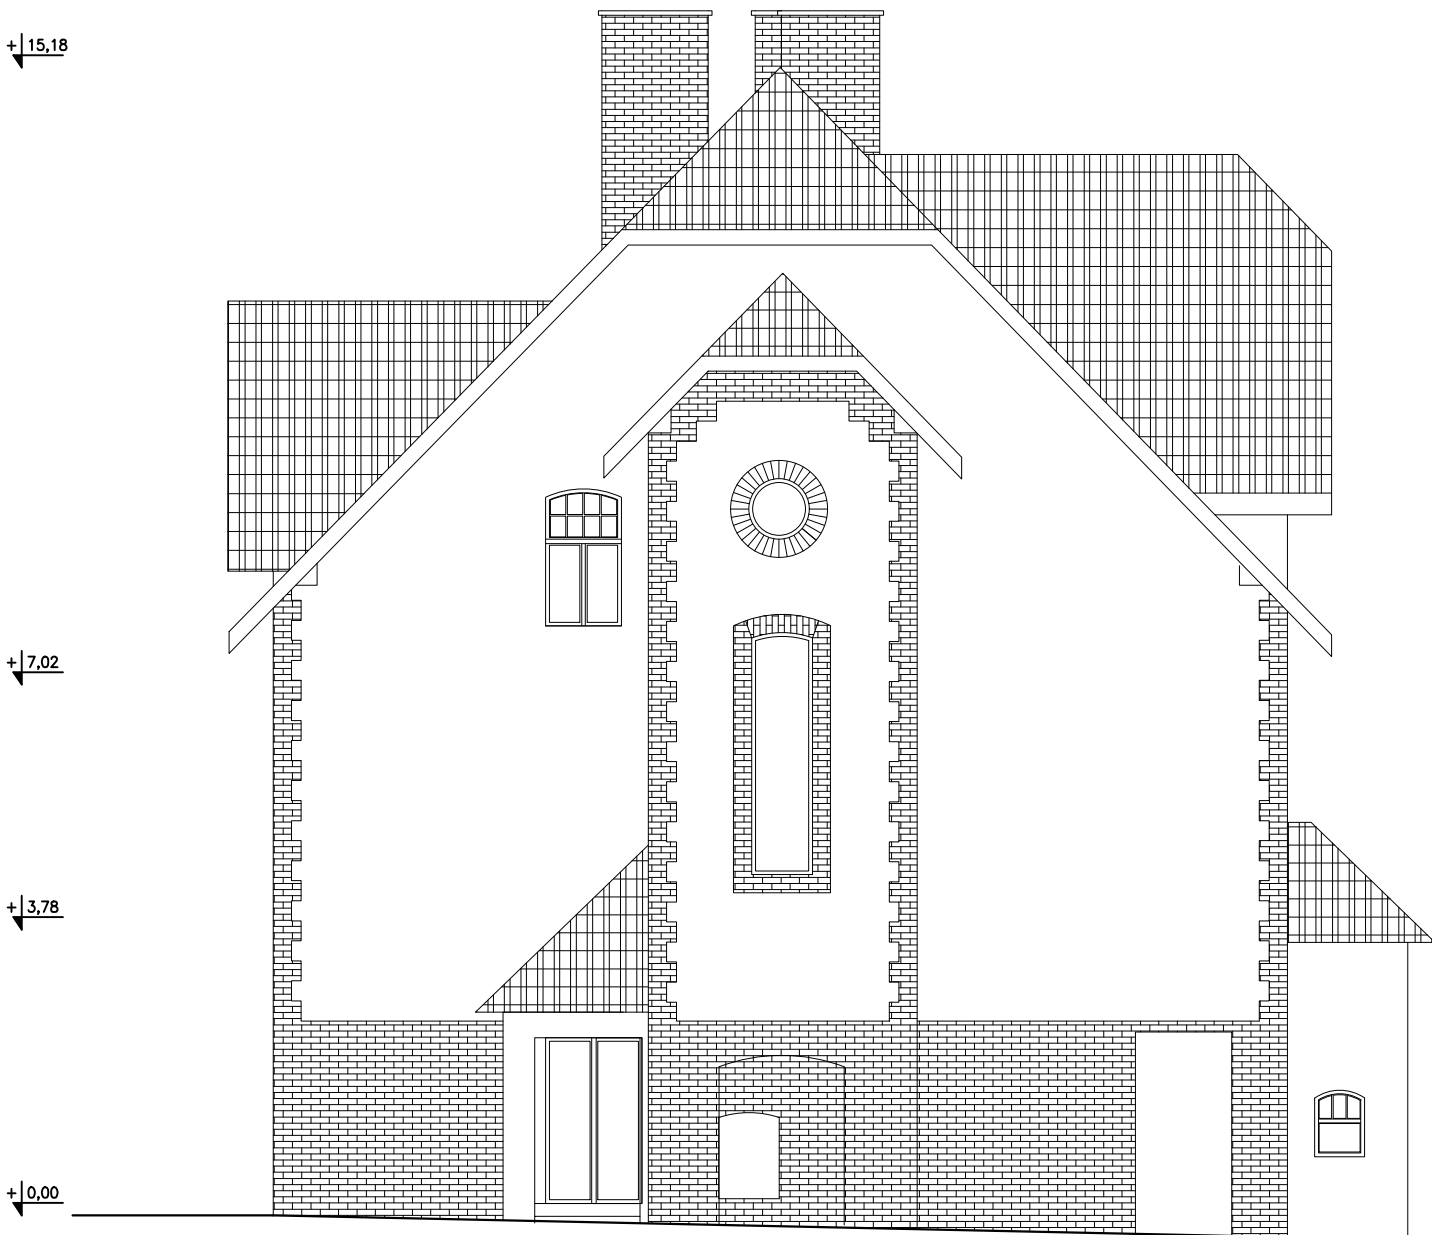

ELEWACJA POŁUDNIOWO-ZACHODNIA

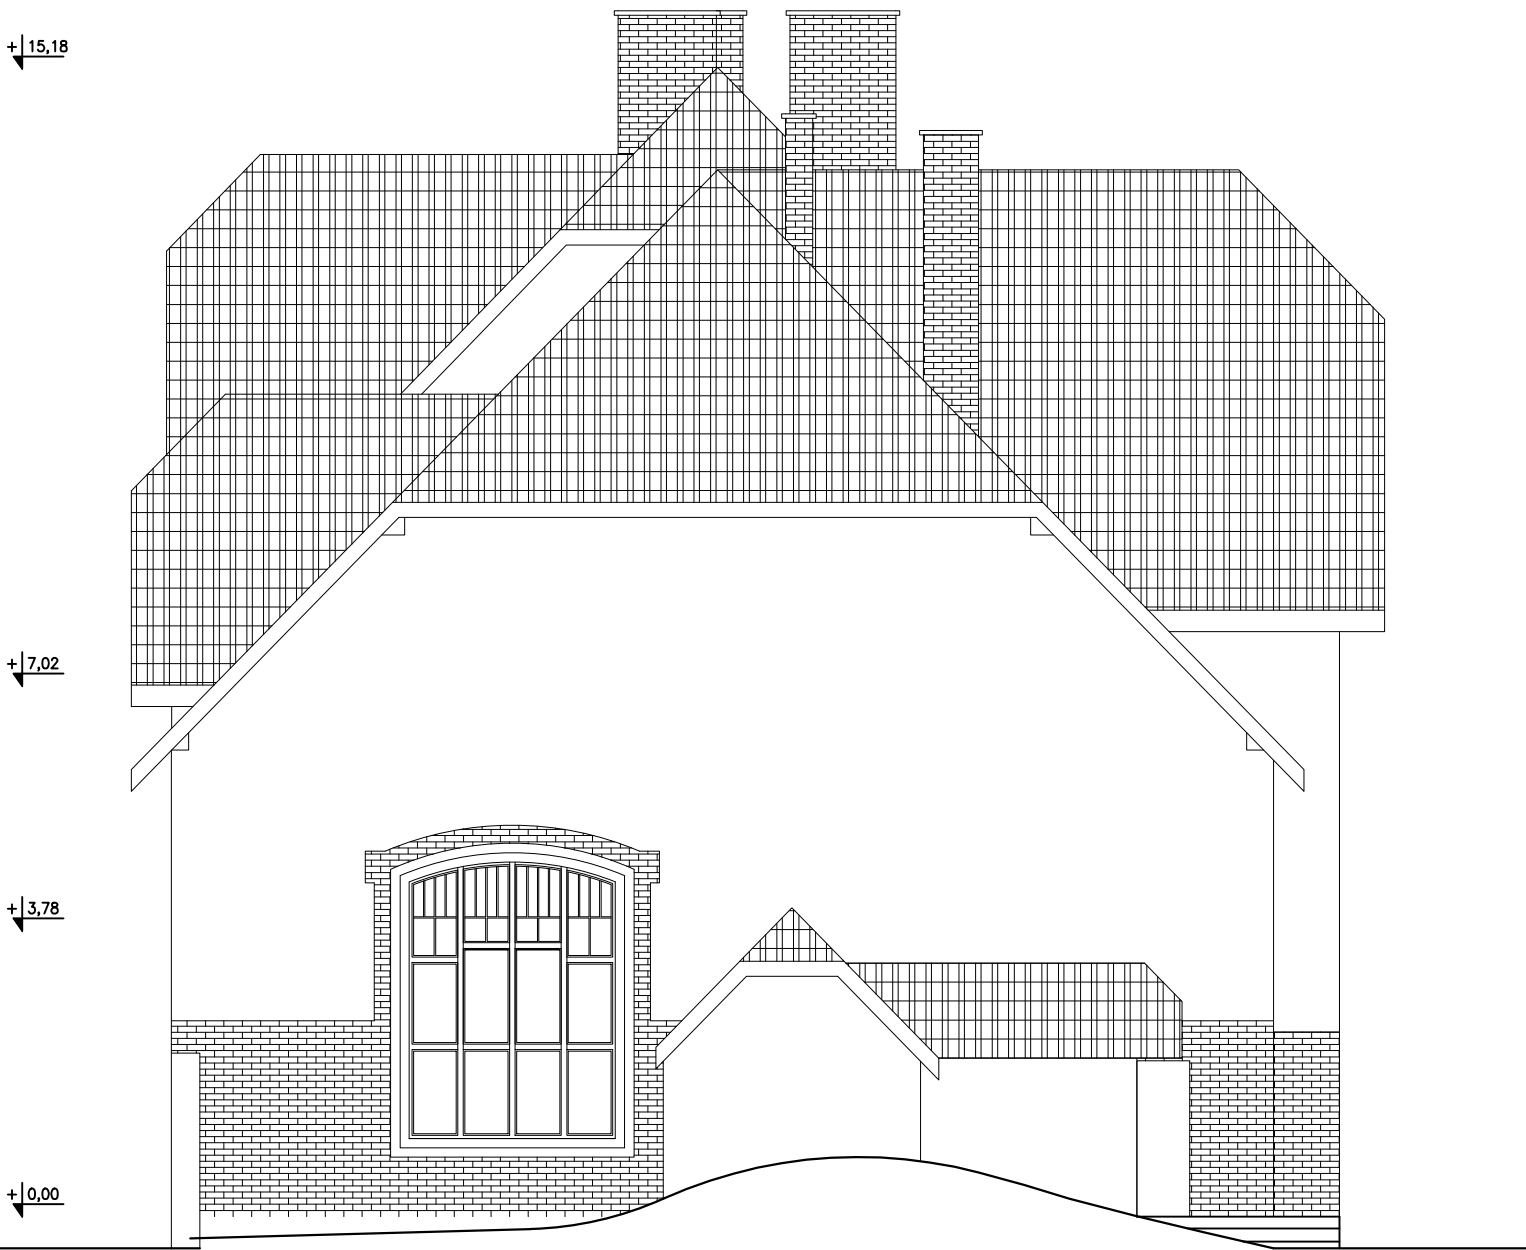

ELEWACJA PÓŁNOCNO-WSCHODNIA

JEDNOSTKA PROJEKTOWA:	ATRIUM STUDIO PRACOWNIA PROJEKTOWA UL. ZA CYTADEŁĄ 5 61-813 POZNAN			
INWESTOR:	GMINA SZCZECINEK UL. PL. WOLNOŚCI 13 78-400 SZCZECINEK			
INWESTYCJA:	ADAPTACJA ZABYTKOWEGO BUDYNKU DWORCA KOLEJOWEGO PRZY UL. DWORCOWEJ W SZCZECINKU			
	IMIĘ I NAZWISKO			
OPRACOWAŁ:	mgr. inż. Paweł Bialecki			
OPRACOWAŁ:	inż. arch. Adam Pocztarek			
STADIUM:	INWENTARYZACJA			
TYTUŁ RYSUNKU:	ELEWACJE			
BRANŻA: ARCHITEKTURA	DATA: 11.2017r.	SKALA: 1:100	NR RYSUNKU: 6	
PRAWA AUTORSKIE ZASTRZEŻONE-Ustawa z dnia 04.02.1994 r. (Dz.U. 1994. Nr 24 poz. 83) Powielanie we wszelkiej postaci bez pisemnej zgody Autora zabronione				