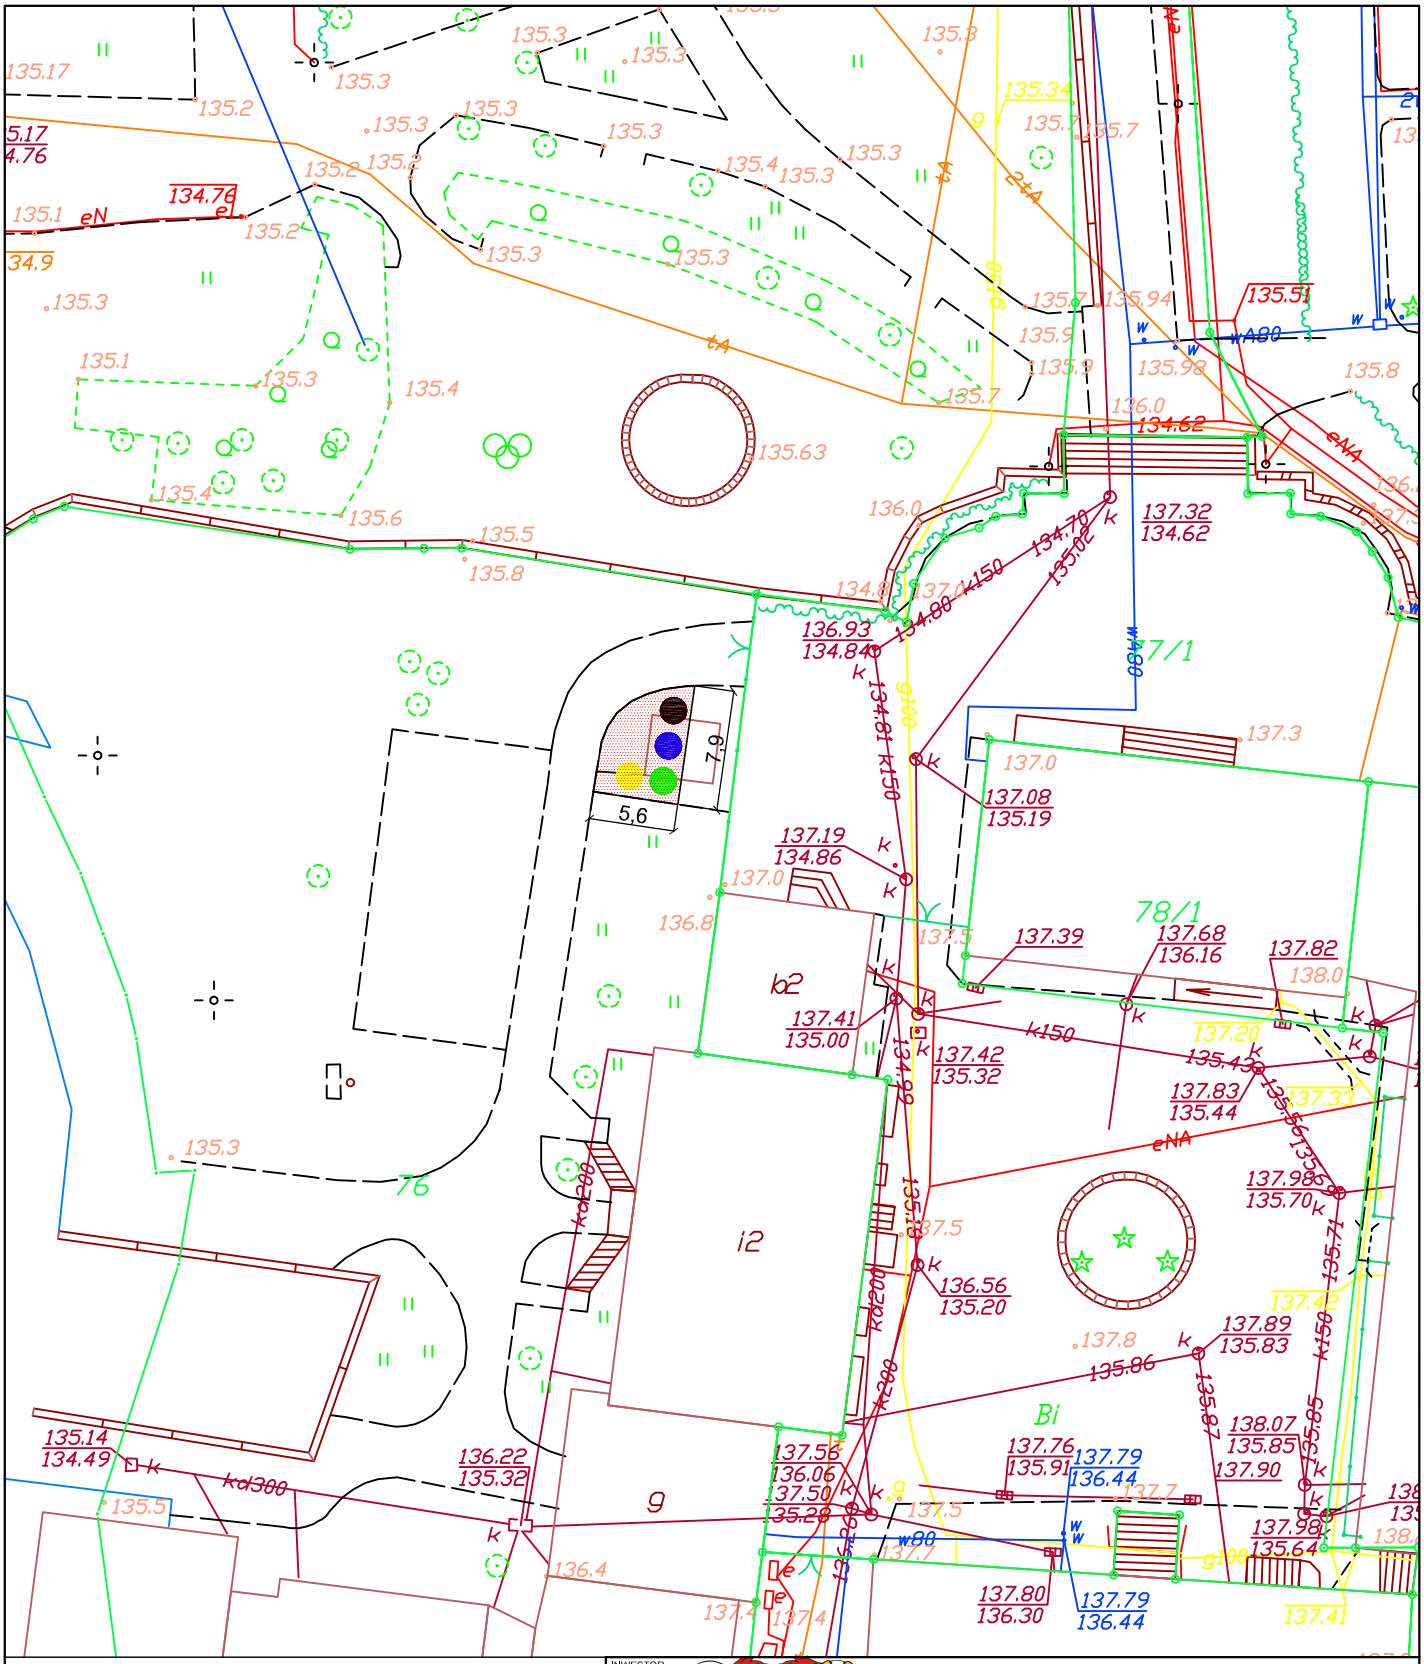

OZNACZENIA:

- krawężnik bet. 15 x 30 cm, światło 2 cm
- krawężnik bet. 15 x 30 cm, światło 10 cm
- obrzeże betonowe 8 x 30 cm
- nawierzchnia z kostki betonowej gr. 8 cm
- pojemniki na tworzywa o pojemności do 5 oraz do 3 m3
- pojemniki na szkło o pojemności do 3 oraz do 1.5 m3
- pojemniki na papier o pojemności do 5 oraz do 3 m3
- pojemniki na odp. zmieszane o pojemności do 5 oraz do 3 m3

INWESTOR:

Urząd Miasta Szczecinek
pl. Wolności 13
78-400 Szczecinek

ADRES BUDOWY : województwo zachodniopomorskie
MIASTO SZCZECINEK
ul. Mickiewicza, dz. nr 76 obr. 12

Budowa półpodziemnych gniazd na odpady komunalne
wraz z dostawą systemowych elementów selektywnej zbiórki odpadów, zagospodarowaniem terenu oraz dojazdem

TEMAT RYSUNKU : **ZAGOSPODAROWANIE TERENU**
ul. Mickiewicza, dz. nr 76 obr. 12

AUTOR OPRACOWANIA :
mgr inż. Lidia Ziętkowska
upr.bud. nr 131/Sz/87

OPRACOWAŁ :
mgr inż. Leszek Bobrowski
upr.bud. nr ZAP/0053/POOD/10

Data :	Stadium :	Branża :	Skala :	WERSJA :	Nr rysunku :
marzec 2016 r.	PFU	DROGOWA	1 : 500	I	16