


USŁUGI GEODEZYJNE "MAR-GEO"
 Marcin Żmurkiewicz
 ul. Sadowa 6/11, 78-400 SZCZECINEK
 tel. 660 711 801
 NIP 673-123-48-79, REGON 321083196

STAROSTWO POWIATOWE
 w SZCZEGINKU
 Wydział Architektury i Budownictwa

Załącznik Nr 1a/3 do decyzji o zatwierdzeniu projektu budowlanego i udzieleniu pozwolenia na budowę
 dnia 14.01.2014 Nr 48/2014

Zup. S T A R O S T Y
 mgr inż. arch. Dariusz Zielenowicz
 DYREKTOR WYDZIAŁU
 ARCHITEKTURY I BUDOWNICTWA

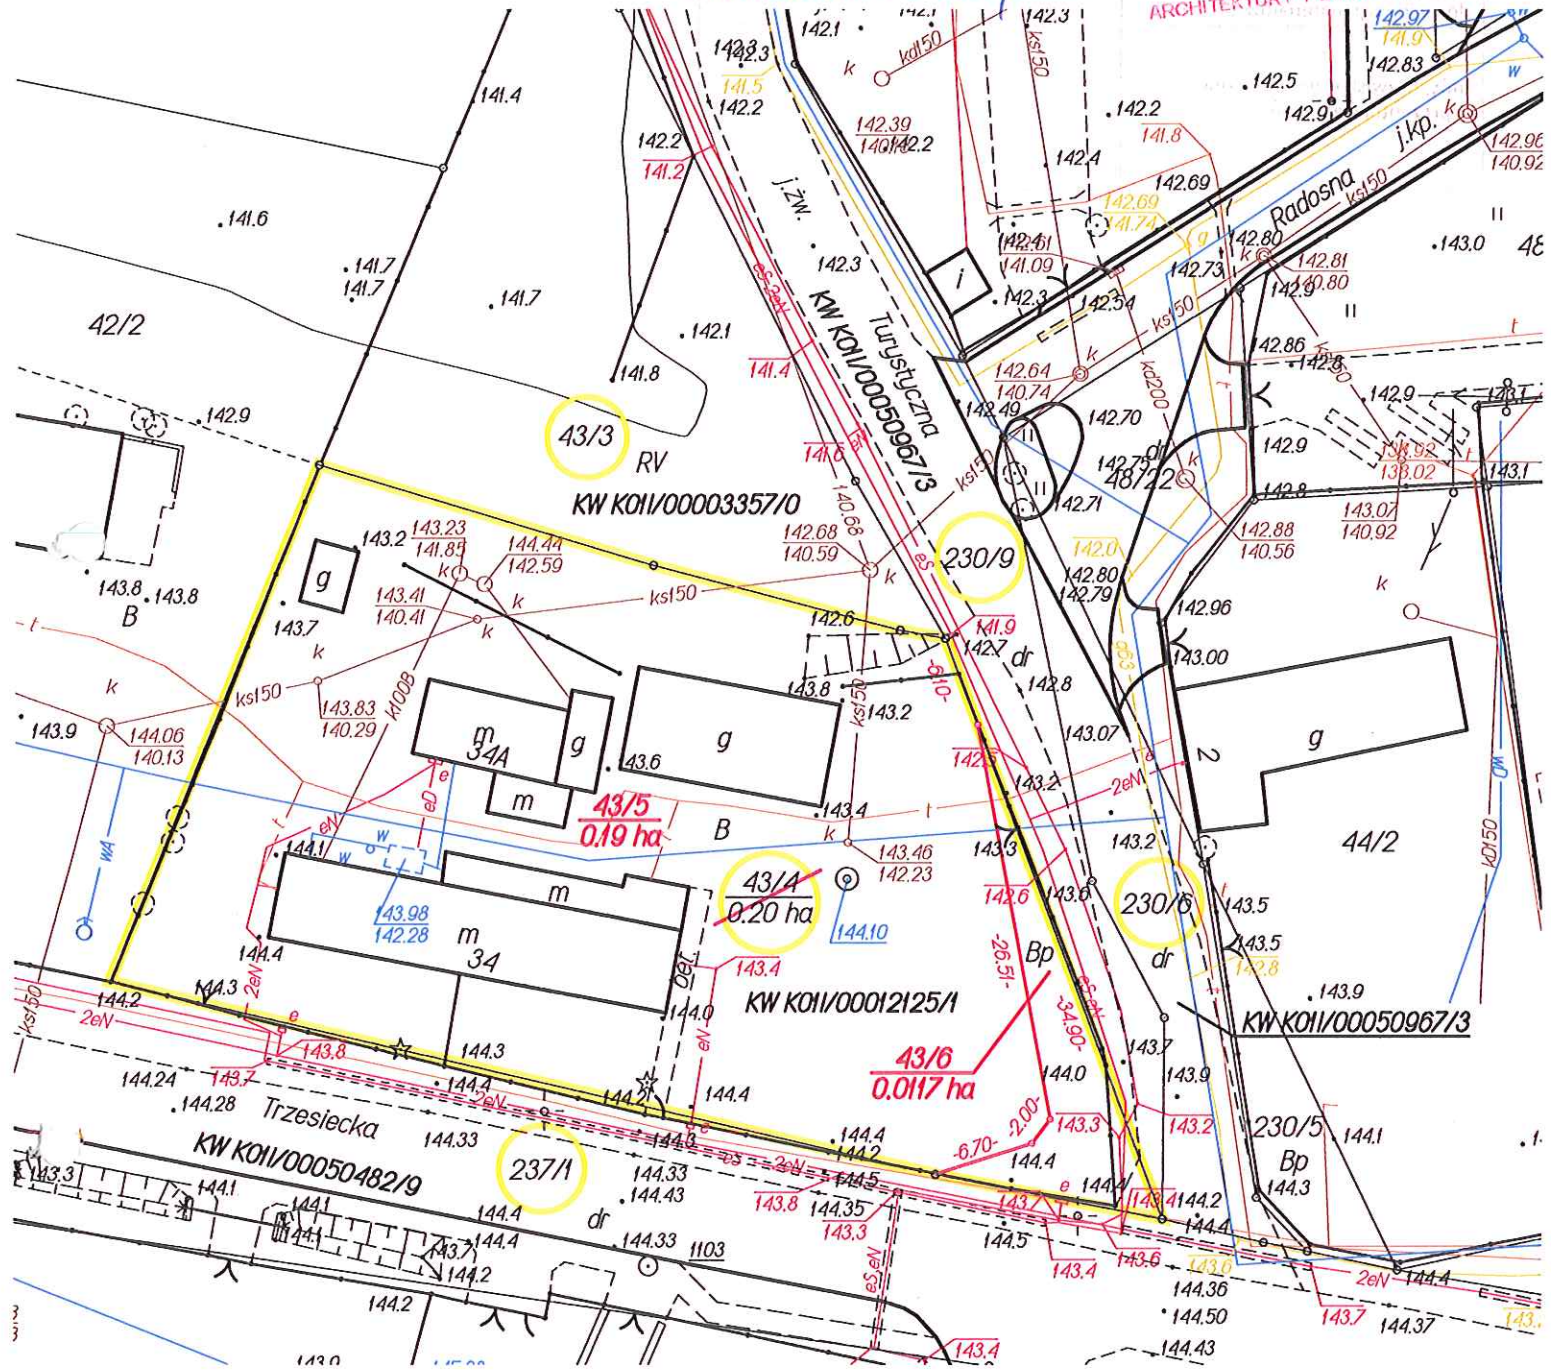

6640.30.2014

Powiat Szczecinecki Jedn. ewidencyjna 321501.1-SZCZECINEK Obręb 0028-Trzesieka	MAPA Z PROJEKTEM PODZIAŁU NIERUCHOMOŚCI Skala 1:500	Wykazane na mapie granice nieruchomości podlegającej podziałowi są zgodne z danymi ewidencyjnymi.	Mapę wykonał <u>M. Żmurkiewicz</u> Nr upr. zaw. 20977 Data 17. 01. 2014
(adres nieruchomości) ul. Trzesiecka 34	na podstawie ustawy z dnia 25 lipca 2008 r. o zmianie ustawy o szczególnych zasadach przygotowania i realizacji inwestycji w zakresie dróg publicznych oraz o zmianie niektórych innych ustaw.		Podpis 

POŚWIADCZA SIĘ, ŻE NINIEJSZY DOKUMENT ZOSTAŁ OPRACOWANY W WYNIKU PRAC GEODEZYJNYCH I KARTOGRAFICZNYCH, KTÓRYCH REZULTATY ZAWIĘTA OPERAT TECHNICZNY WPISANY DO EWIDENCJI MATERIAŁÓW PAŃSTWOWEGO ZASOBU GEODEZYJNEGO I KARTOGRAFICZNEGO	
Organ prowadzący państwowy zasób geodezyjny, kartograficzny	STAROSTA SZCZECINECKI ul. 28 Lutego 16, 78-400 Szczecinek
Identyfikator ewidencyjny materiału zasobu operatu technicznego	P. 3215 / 2014 / 26
Data wpisania operatu technicznego do ewidencji materiałów zasobu	20 / 01 / 2014
Imię, nazwisko i podpis osoby reprezentującej organ	z up. STAROSTY Inż. Maciej Łoziński (2) KIEROWNIK Powiatowego Ośrodka Dokumentacji Geodezyjnej i Kartograficznej



MAPA Z WIDOKIEM PODZIAŁU
 WYKONANA W
 WYNIKU PRAC
 GEODEZYJNYCH I
 KARTOGRAFICZNYCH

USŁUGI GEODEZYJNE "MAR-GEO"
 Marcin Żmurkiewicz
 ul. Sadowa 6/11, 78-400 SZCZECINEK
 tel. 660 711 801
 NIP 673-123-48-79, REGON 321083196

WYKAZ ZMIAN DANYCH EWIDENCYJNYCH DOTYCZĄCYCH DZIAŁKI

Jednostka ewidencyjna: Szczecinek [321501_1]
 Nazwa i identyfikator

Obręb ewidencyjny: Trzesieka 28 [Nr 0028]
 Nazwa i identyfikator

6640.30.2014

Lp.	ID działki ewidencyjnej	STAN DOTYCHCZASOWY				STAN NOWY				Uwagi			
		Pole pow. działki ewid. w ha	Rodzaj użytku i klasa		Pole pow. użytków i klas w działce	Nr działki ewid.	Pole pow. działki w ha	Rodzaj użytku i klasa			Pole pow. użytków i klas w dz.		
			UFU	OZU				OZK	OFU			OZU	OZK
1	321501_1.0028. 43/4	0.20	B	B	-	0.20	43/5	0.19	B	B	-	0.19	KOII/00012125/1
Razem stan dotychczasowy		0.20					Razem stan nowy	0.2017				0.0117	

STAROSTWO POWIATOWE
 w SZCZECINKU
 Wydział Architektury i Budownictwa

Załącznik Nr 16/3 do decyzji
 zatwierdzenia projektu budowlanego
 i udzielenia pozwolenia na budowę
 dnia 14.04.2014 Nr

Zap. S T A R O S T Y
 mgr inż. arch. Danuta Żoskowiak
 DYREKTOR WYDZIAŁU
 ARCHITEKTURY I BUDOWNICTWA

GEODETA

inż. Marcin Żmurkiewicz
 Upr. nr 20977

17. 01. 2014

(wykaz sporządził)

POŚWIADCZA SIĘ, ŻE NINIEJSZY DOKUMENT ZOSTAŁ OPRACOWANY W WYNIKU PRAC GEODEZYJNYCH I KARTOGRAFICZNYCH, KTÓRYCH REZULTATY ZAWIERA OPERAT TECHNICZNY WPISANY DO EWIDENCJI MATERIAŁÓW PAŃSTWOWEGO ZASOBU GEODEZYJNEGO I KARTOGRAFICZNEGO

Organ prowadzący państwowy zasób geodezyjny i kartograficzny	STAROSTA SZCZECINECKI ul. 28 Lutego 16, 78-400 Szczecinek
Identyfikator ewidencyjny materiału zasobu operatu technicznego	P-3215-2014-26
Data wpisania operatu technicznego do ewidencji materiałów zasobu	20. 01. 2014
Imię, nazwisko i podpis osoby reprezentującej organ	z up. STAROSTY Inż. Maciej Łoziński (2) KIEROWNIK Powiatowego Ośrodka Dokumentacji Geodezyjnej i Kartograficznej

Wzrost: 175 cm
Ciężar ciała: 75 kg
Ciężar ciała: 75 kg
Ciężar ciała: 75 kg

Wzrost: 175 cm
Ciężar ciała: 75 kg
Ciężar ciała: 75 kg
Ciężar ciała: 75 kg

