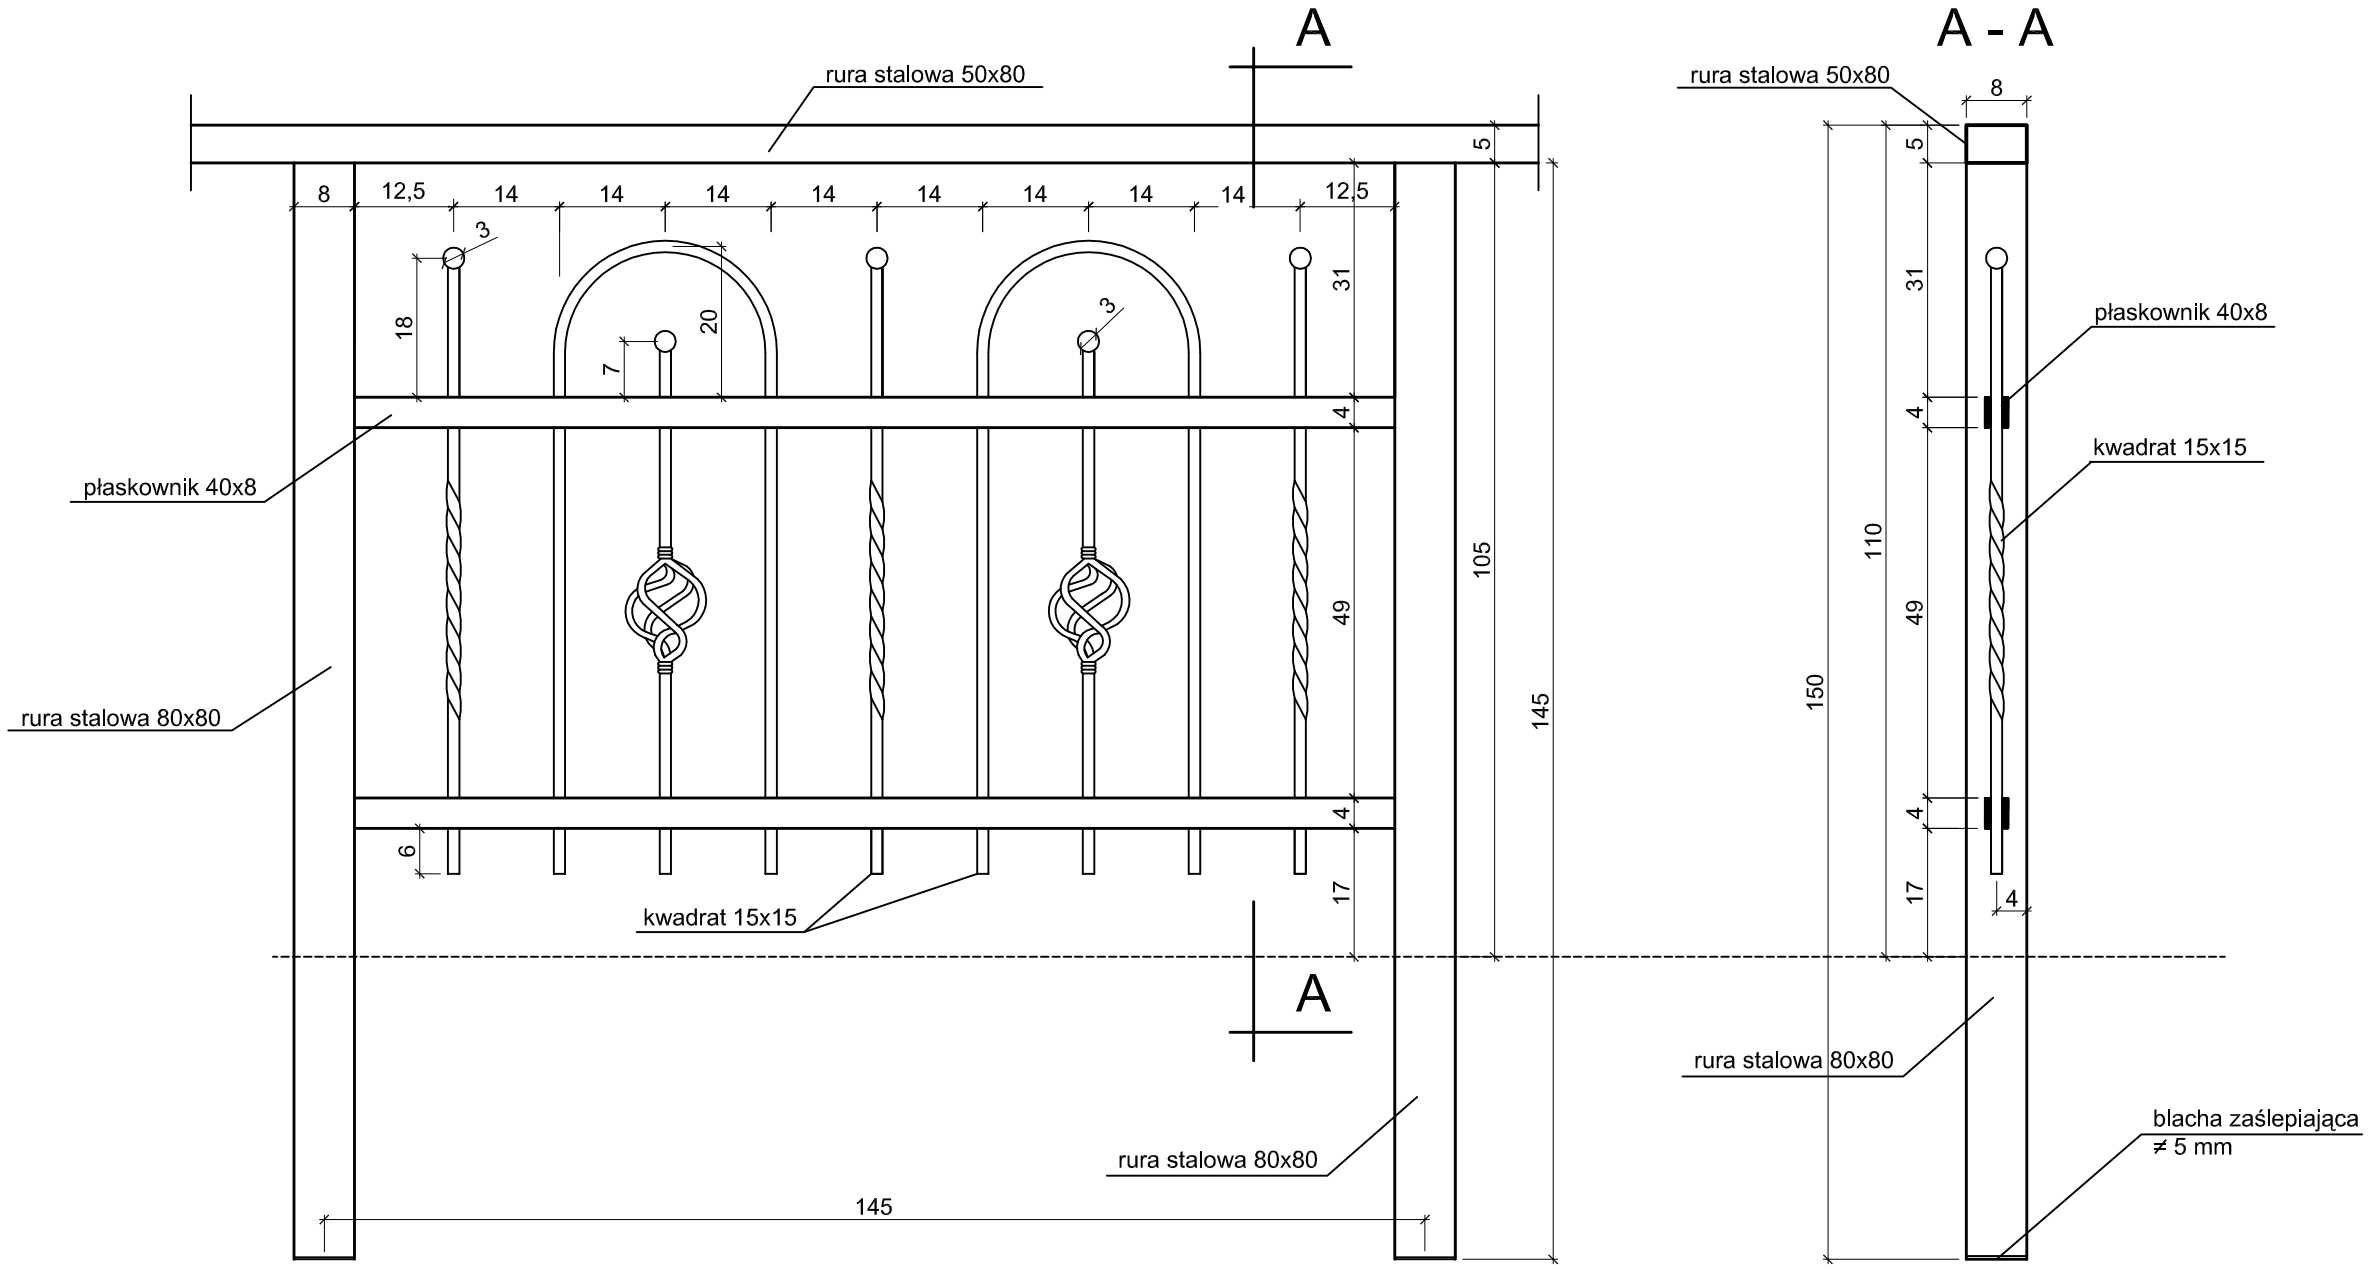

Uwaga:
- balustrada 2 szt. x 11,68 m
- wykonać w łuku o R=3245 cm (strzałka 51 cm)
- ostatnie słupki (h=105 cm) zamontować do marek w ściance zaplecznej
- od strony łożyska ruchomego wykonać dylatację balustrady

Zestawienie stali dla jednego segmentu

rura 50x80x5 - 1,45 m x 8,39 kg/m	= 12,17 kg
rura 80x80x5 - 1,45 m x 11,1 kg/m	= 16,01 kg
płask. 40x8 - 4 x 1,37 m x 2,5 kg/m	= 13,70 kg
kw.15x15 - (3x0,8+2x1,8+2x0,56) m x 1,75	= 12,46 kg
blacha ≠ 5 - 70x70	= 0,02 kg
ozdoby -	= 2,00 kg
Razem	56,36 kg

MOSTY ROMAN ZAWODZIŃSKI

INWESTOR
Miasto Szczecinek
Pl. Wolności 13
78 - 400 Szczecinek

OBIEKT: Budowa kładki dla pieszych przez rzekę Niezdobną w Szczecinku

RYSUNEK: Balustrada — NR 10

STANOWISKO	IMIĘ I NAZWISKO	NR UPRAW.	DATA	PODPIS
PROJEKTANT	mgr inż. Roman Zawodziński	A/PB/8300/6/84	05/2013	
SPRAWDZAJACY	mgr inż. Paweł Trajder	A/PB/8300/4/84	05/2013	

BRANZA	STADIUM	ROK OPR.	UMOWA	SKALA
Mostowa	PB	2013	z dnia 12.04.2013 r.	1:10