


Przekrój podłużny

Widok z boku

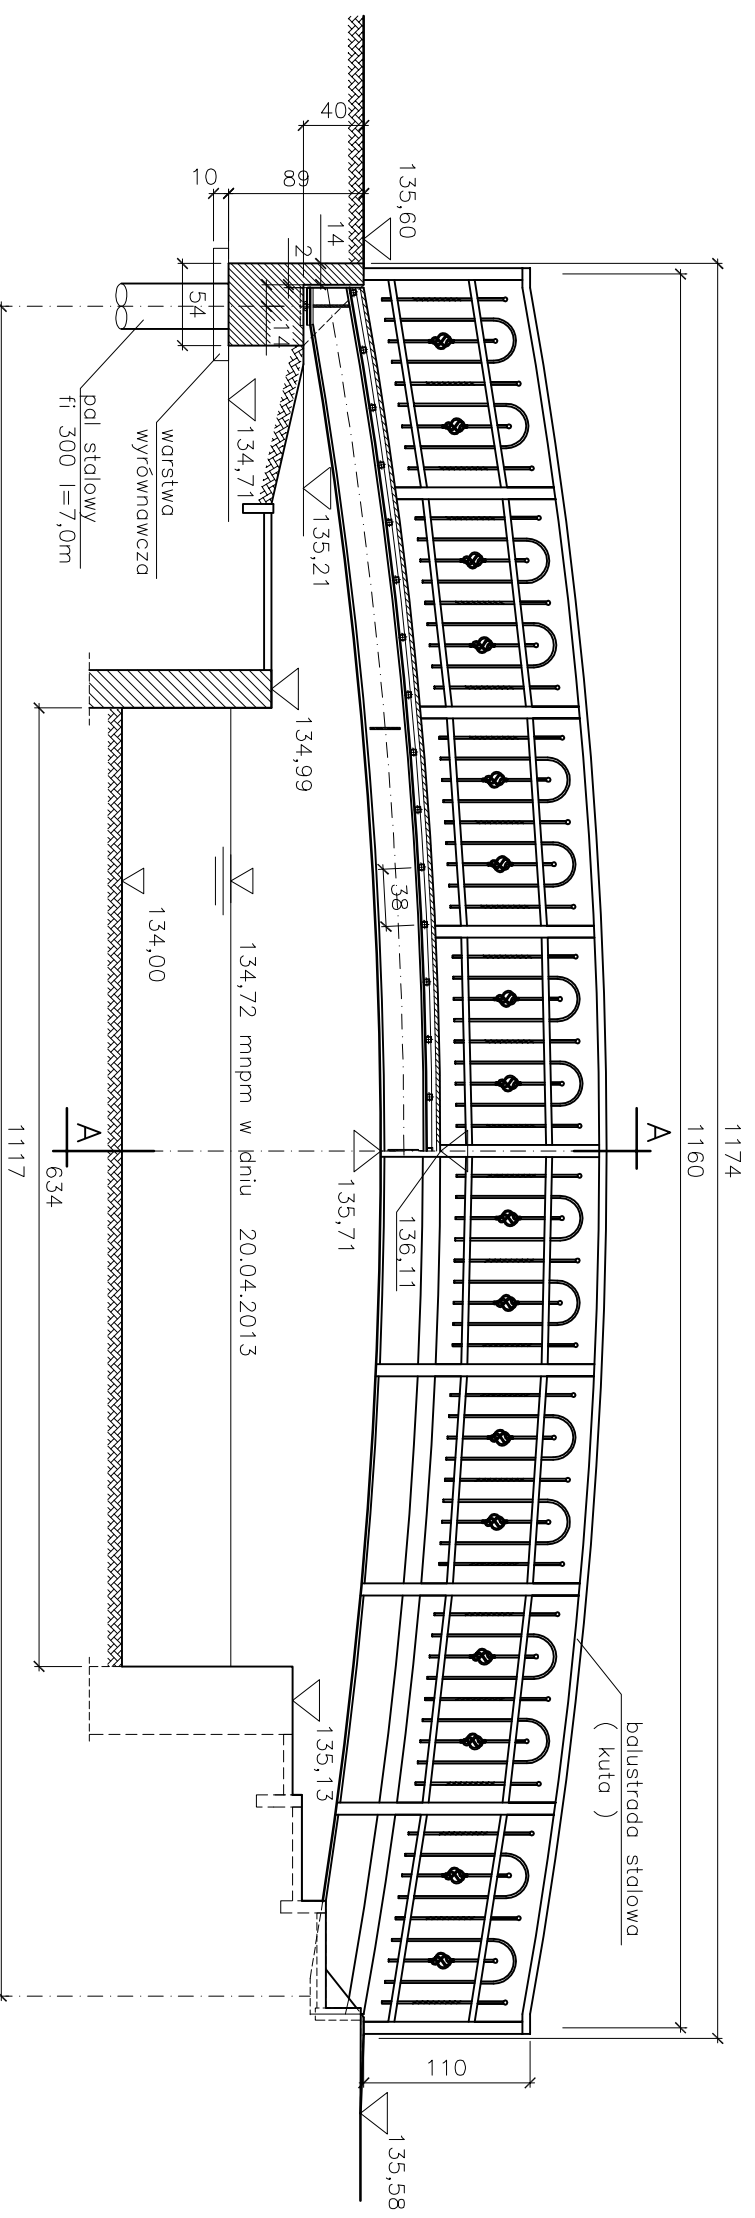

MOSTY ROMAN ZAWODZINSKI		INWESTOR	
Miasto Szczecin		Miasto Szczecin	
Pl. Wolności 13		Pl. Wolności 13	
78 - 400 Szczecin		78 - 400 Szczecin	

OBIEKT: Budowa kładki dla pieszych przez rzekę Nieszabną w Szczecinie			
RYSunEK: Rysunek ogólny - przekrój podłużny i widok z boku			
STANOWISKO	IMIĘ I NAZWISKO	NR UPRAW.	DATA
PROJEKTANT	mgr inż. Roman Zawodziński	A/PB/8300/6/84	05/2013
SPRAWDZAJĄCY	mgr inż. Paweł Trójda	A/PB/8300/4/84	05/2013
BRANZA	STADIUM	ROK OPR.	SKALA
Mostowa	PB	2013	z dnia 12.04.2013 r. 1:50