


Przekrój poprzeczny A - A

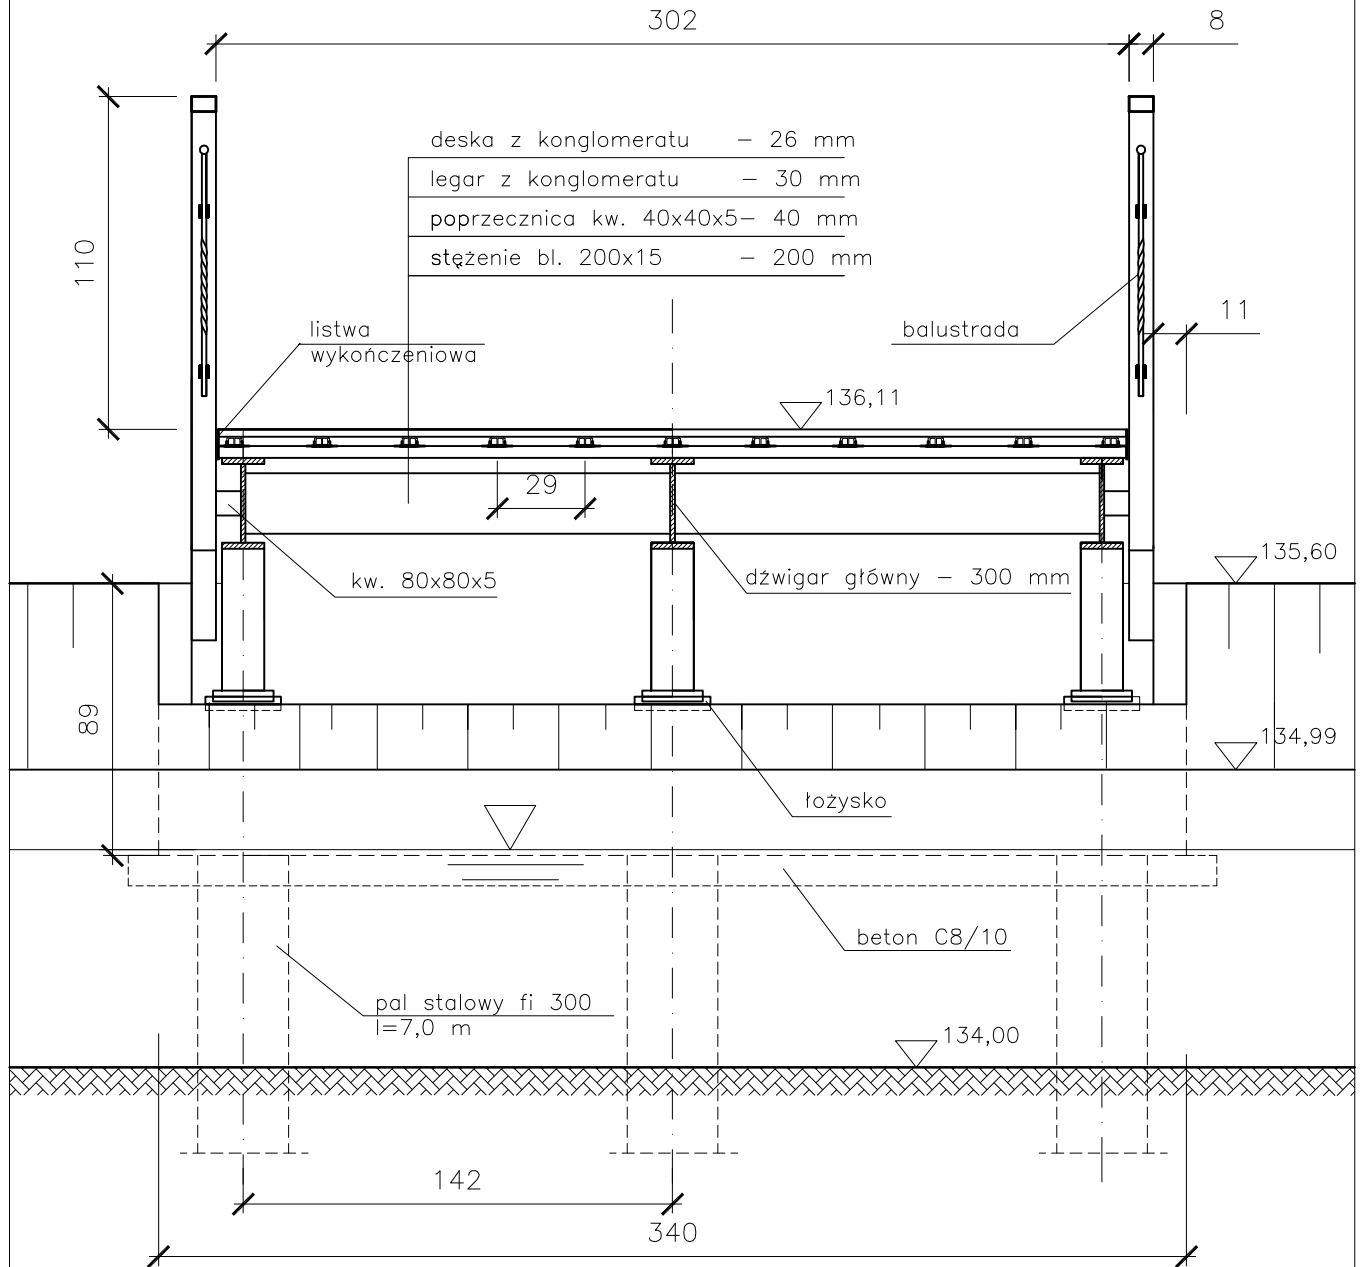

MOSTY ROMAN ZAWODZIŃSKI

INWESTOR

Miasto Szczecinek
Pl. Wolności 13
78 - 400 Szczecinek

OBIEKT: Budowa kładki dla pieszych przez rzekę Niezdobną w Szczecinku

RYSUNEK: Rysunek ogólny - przekrój poprzeczny

NR **3**

STANOWISKO	IMIĘ I NAZWISKO	NR UPRAW.	DATA	PODPIS
PROJEKTANT	mgr inż. Roman Zawodziński	A/PB/8300/6/84	05/2013	
SPRAWDZAJACY	mgr inż. Paweł Trajder	A/PB/8300/4/84	05/2013	
BRANZA Mostowa	STADIUM PB	ROK OPR. 2013	NR UMOWY z dnia 12.04.2013 r.	SKALA 1:25