


# Widok z góry

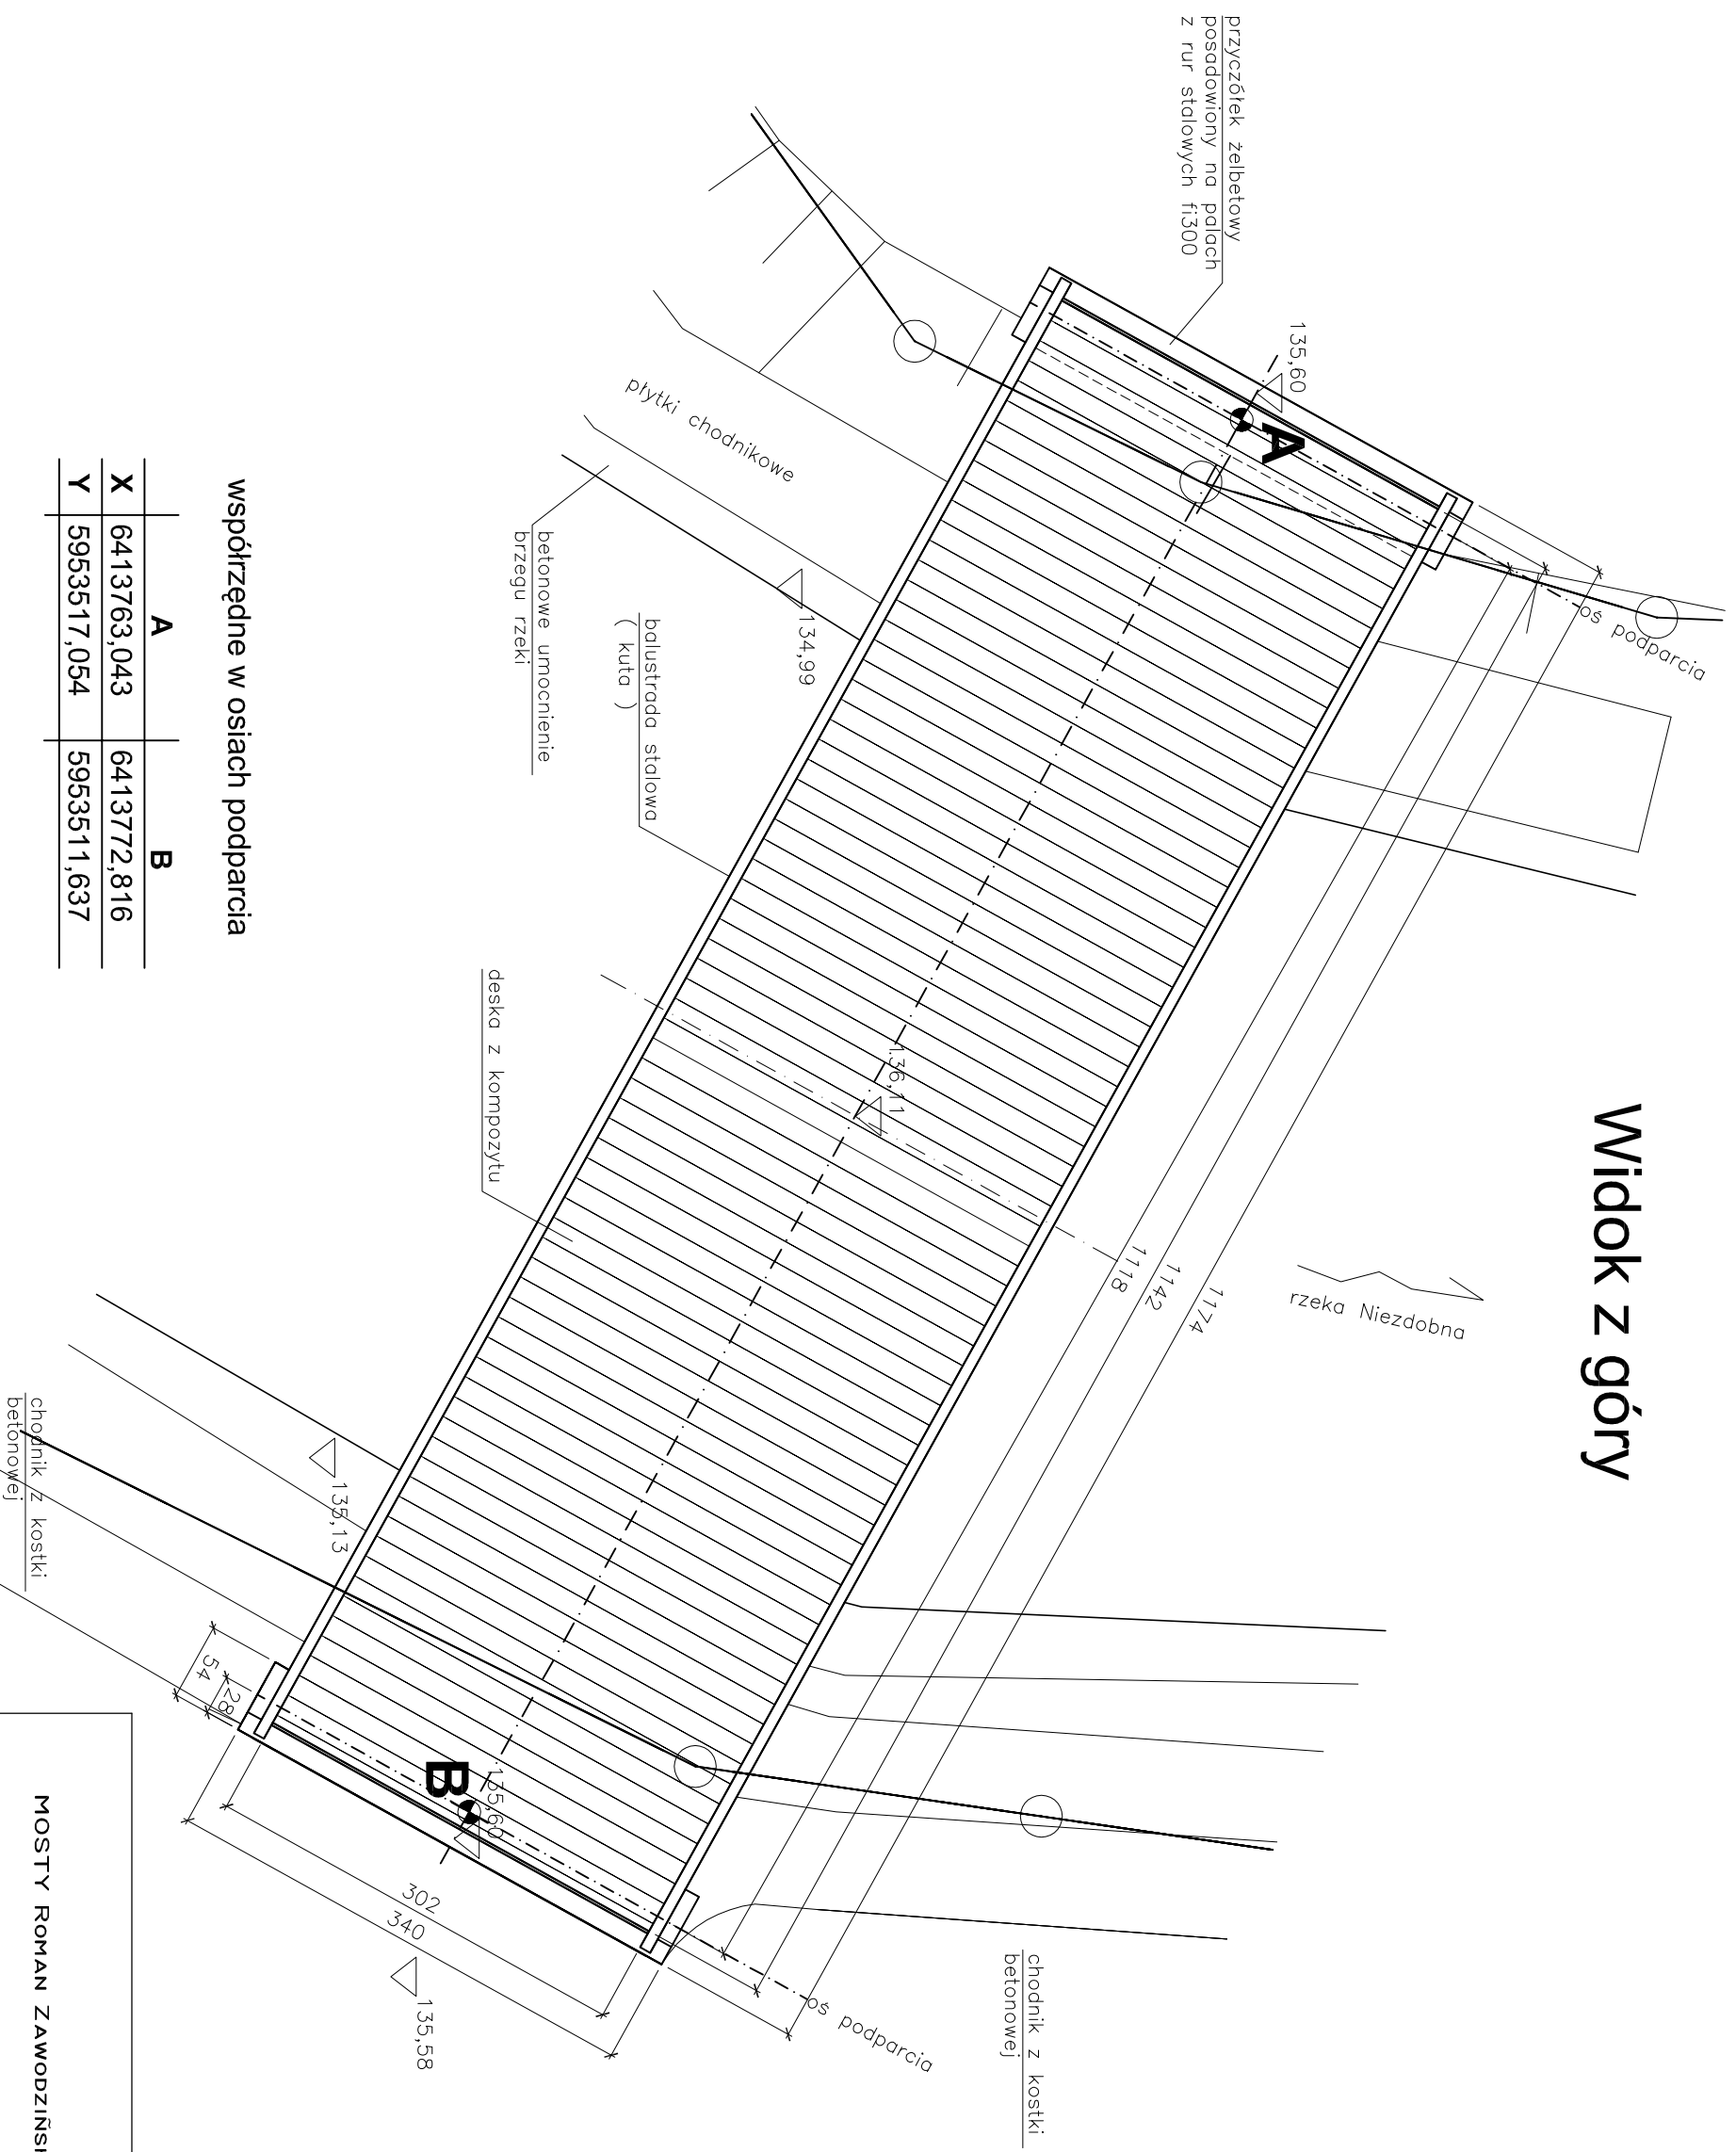

współrzędne w osiach podparcia

	A	B
X	6413763,043	6413772,816
Y	5953517,054	5953511,637

**MOSTY ROMAN ZAWODZIŃSKI**

**INWESTOR**  
Miasto Szczecinek  
Pl. Wolności 13  
78 - 400 Szczecinek

OBIEKT: Budowa kładki dla pieszych przez rzekę Niezdobną w Szczecinku

RYSunek: **Rysunek ogólny - widok z góry**

NR **4**

STANOWISKO	IMIĘ I NAZWISKO	NR UPRAW.	DATA	PODPIS
PROJEKTANT	mgr inż. Roman Zawodziński	A/PB/8300/6/84	05/2013	
SPRAWDZAJĄCY	mgr inż. Paweł Trębski	A/PB/8300/4/84	05/2013	
BRANZA	STADUM	UPROWA		SKALA
Mosłowa	PB	2013	z dnia 12.04.2013 r.	1:50