


Widok z góry

Przekrój A - A

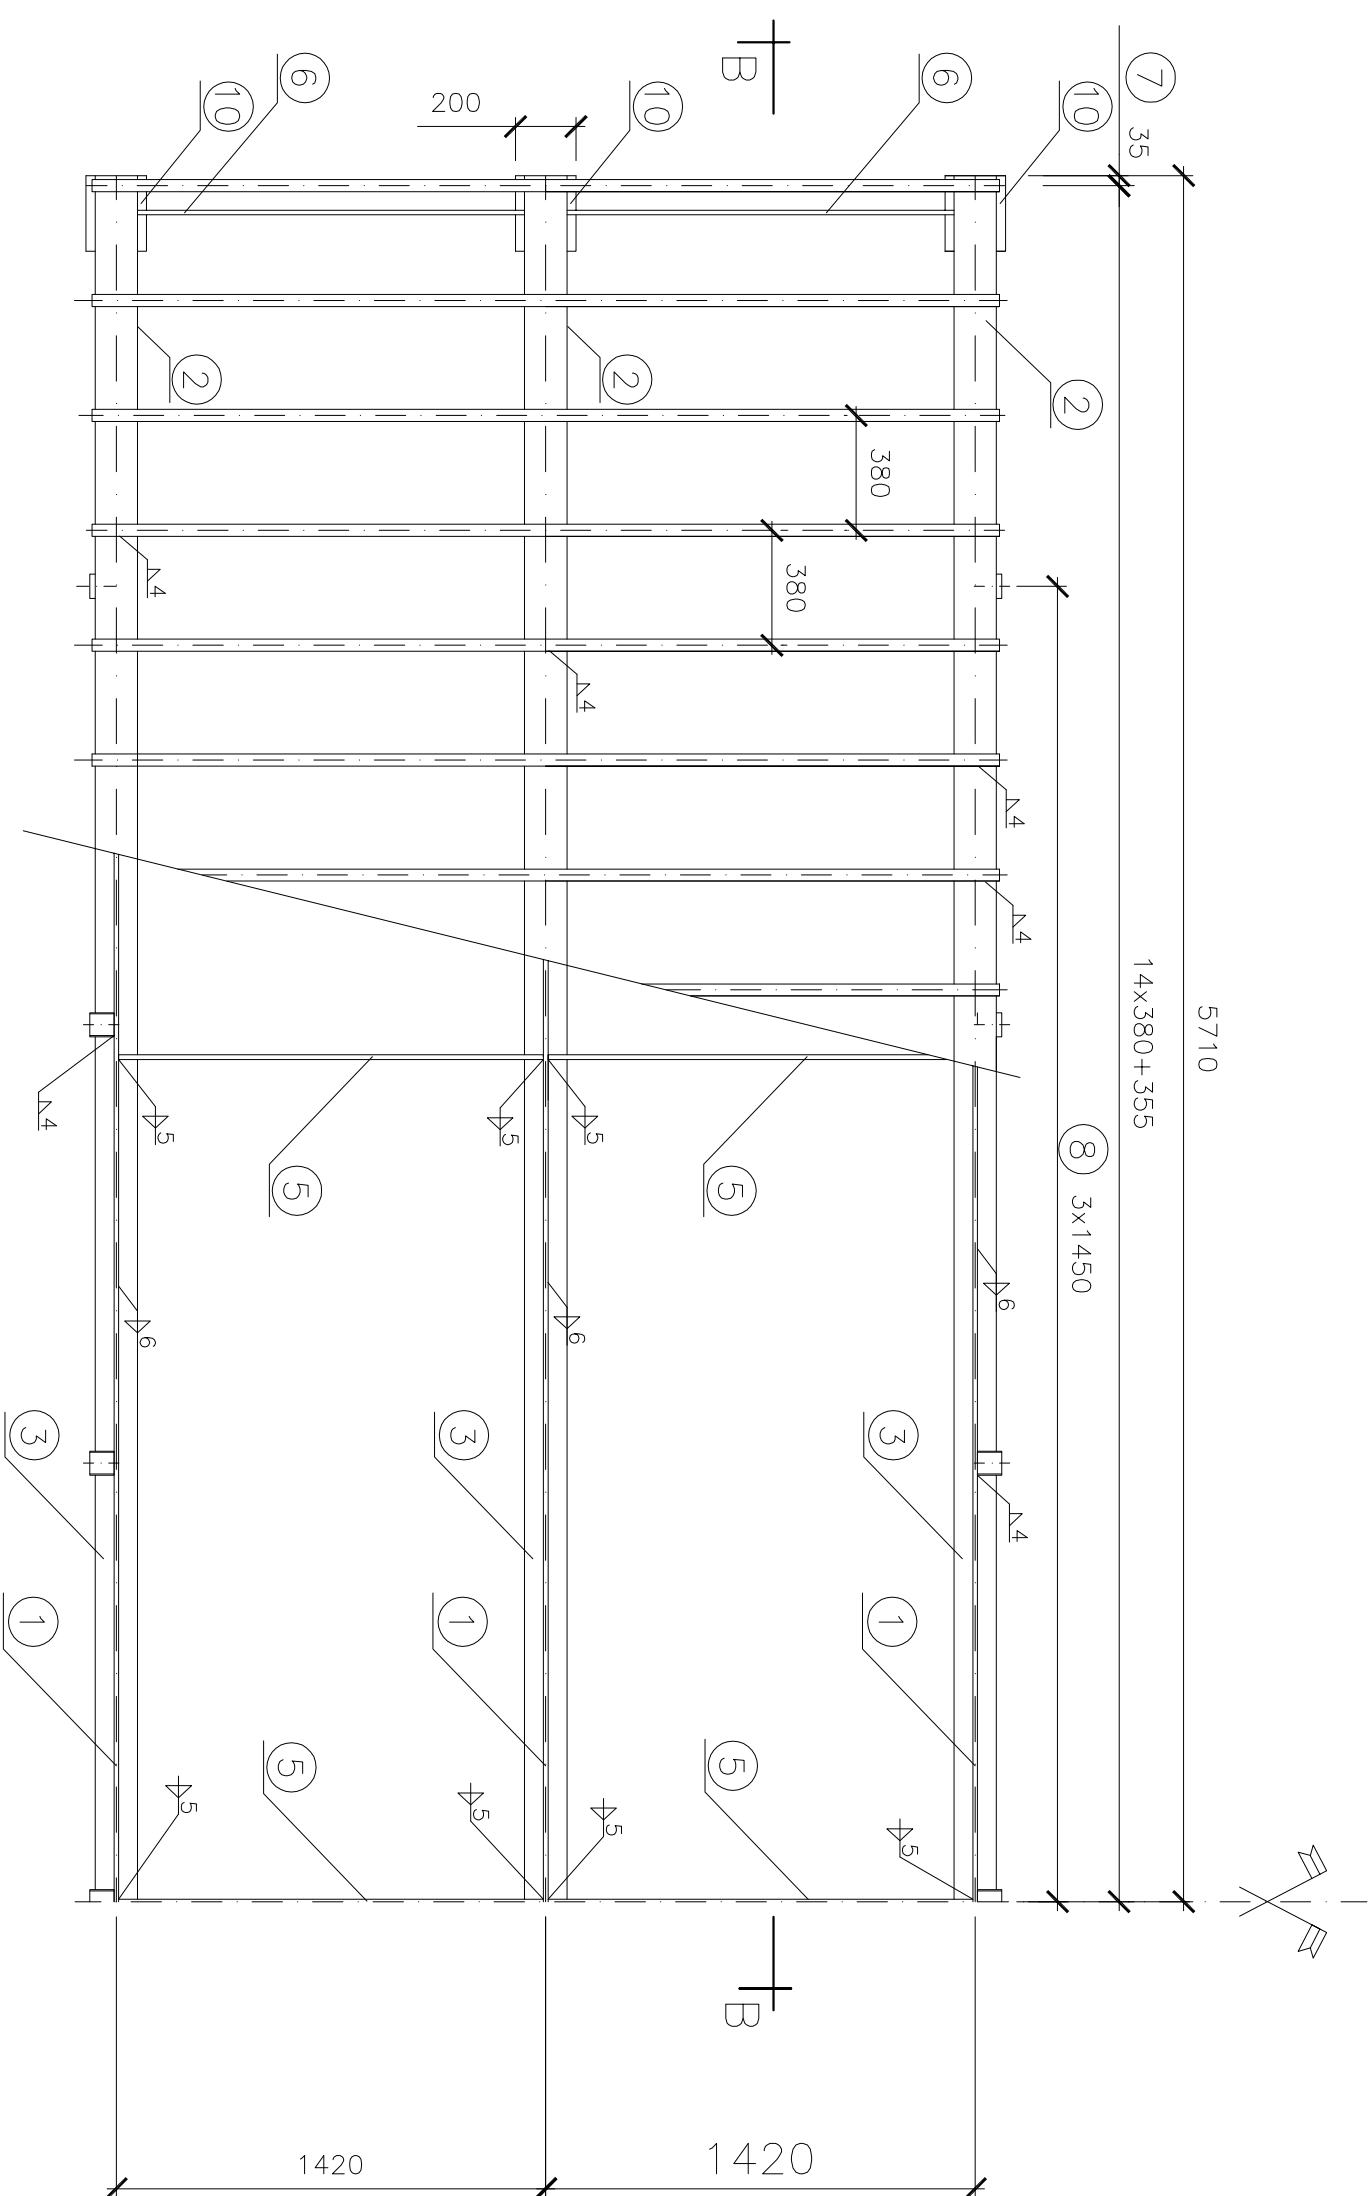

MOSTY ROMAN ZAWODZIŃSKI

INWESTOR
Miasto Szczecinek
Pl. Wolności 13
78 - 400 Szczecinek

OBIEKT: Budowa kładki dla pieszych przez rzekę Nieszabną w Szczecinku

RYSUNEK: **Konstrukcja stalowa - przekrój i widok z góry** NR **8**

STANOWISKO	IMIE I NAZWISKO	NR UPRAW.	DATA	PODPIS
PROJEKTANT	mgr inż. Roman Zawodziński	A/PB/8300/6/84	05/2013	
SPRAWDZAJĄCY	mgr inż. Paweł Trójda	A/PB/8300/4/84	05/2013	
BRANŻA	STADUM	UPKOWA		
Mosłowa	PW	2013	z dnia 12.04.2013 r.	SKALA 1:25