



Schemat instalacji oświetleniowej

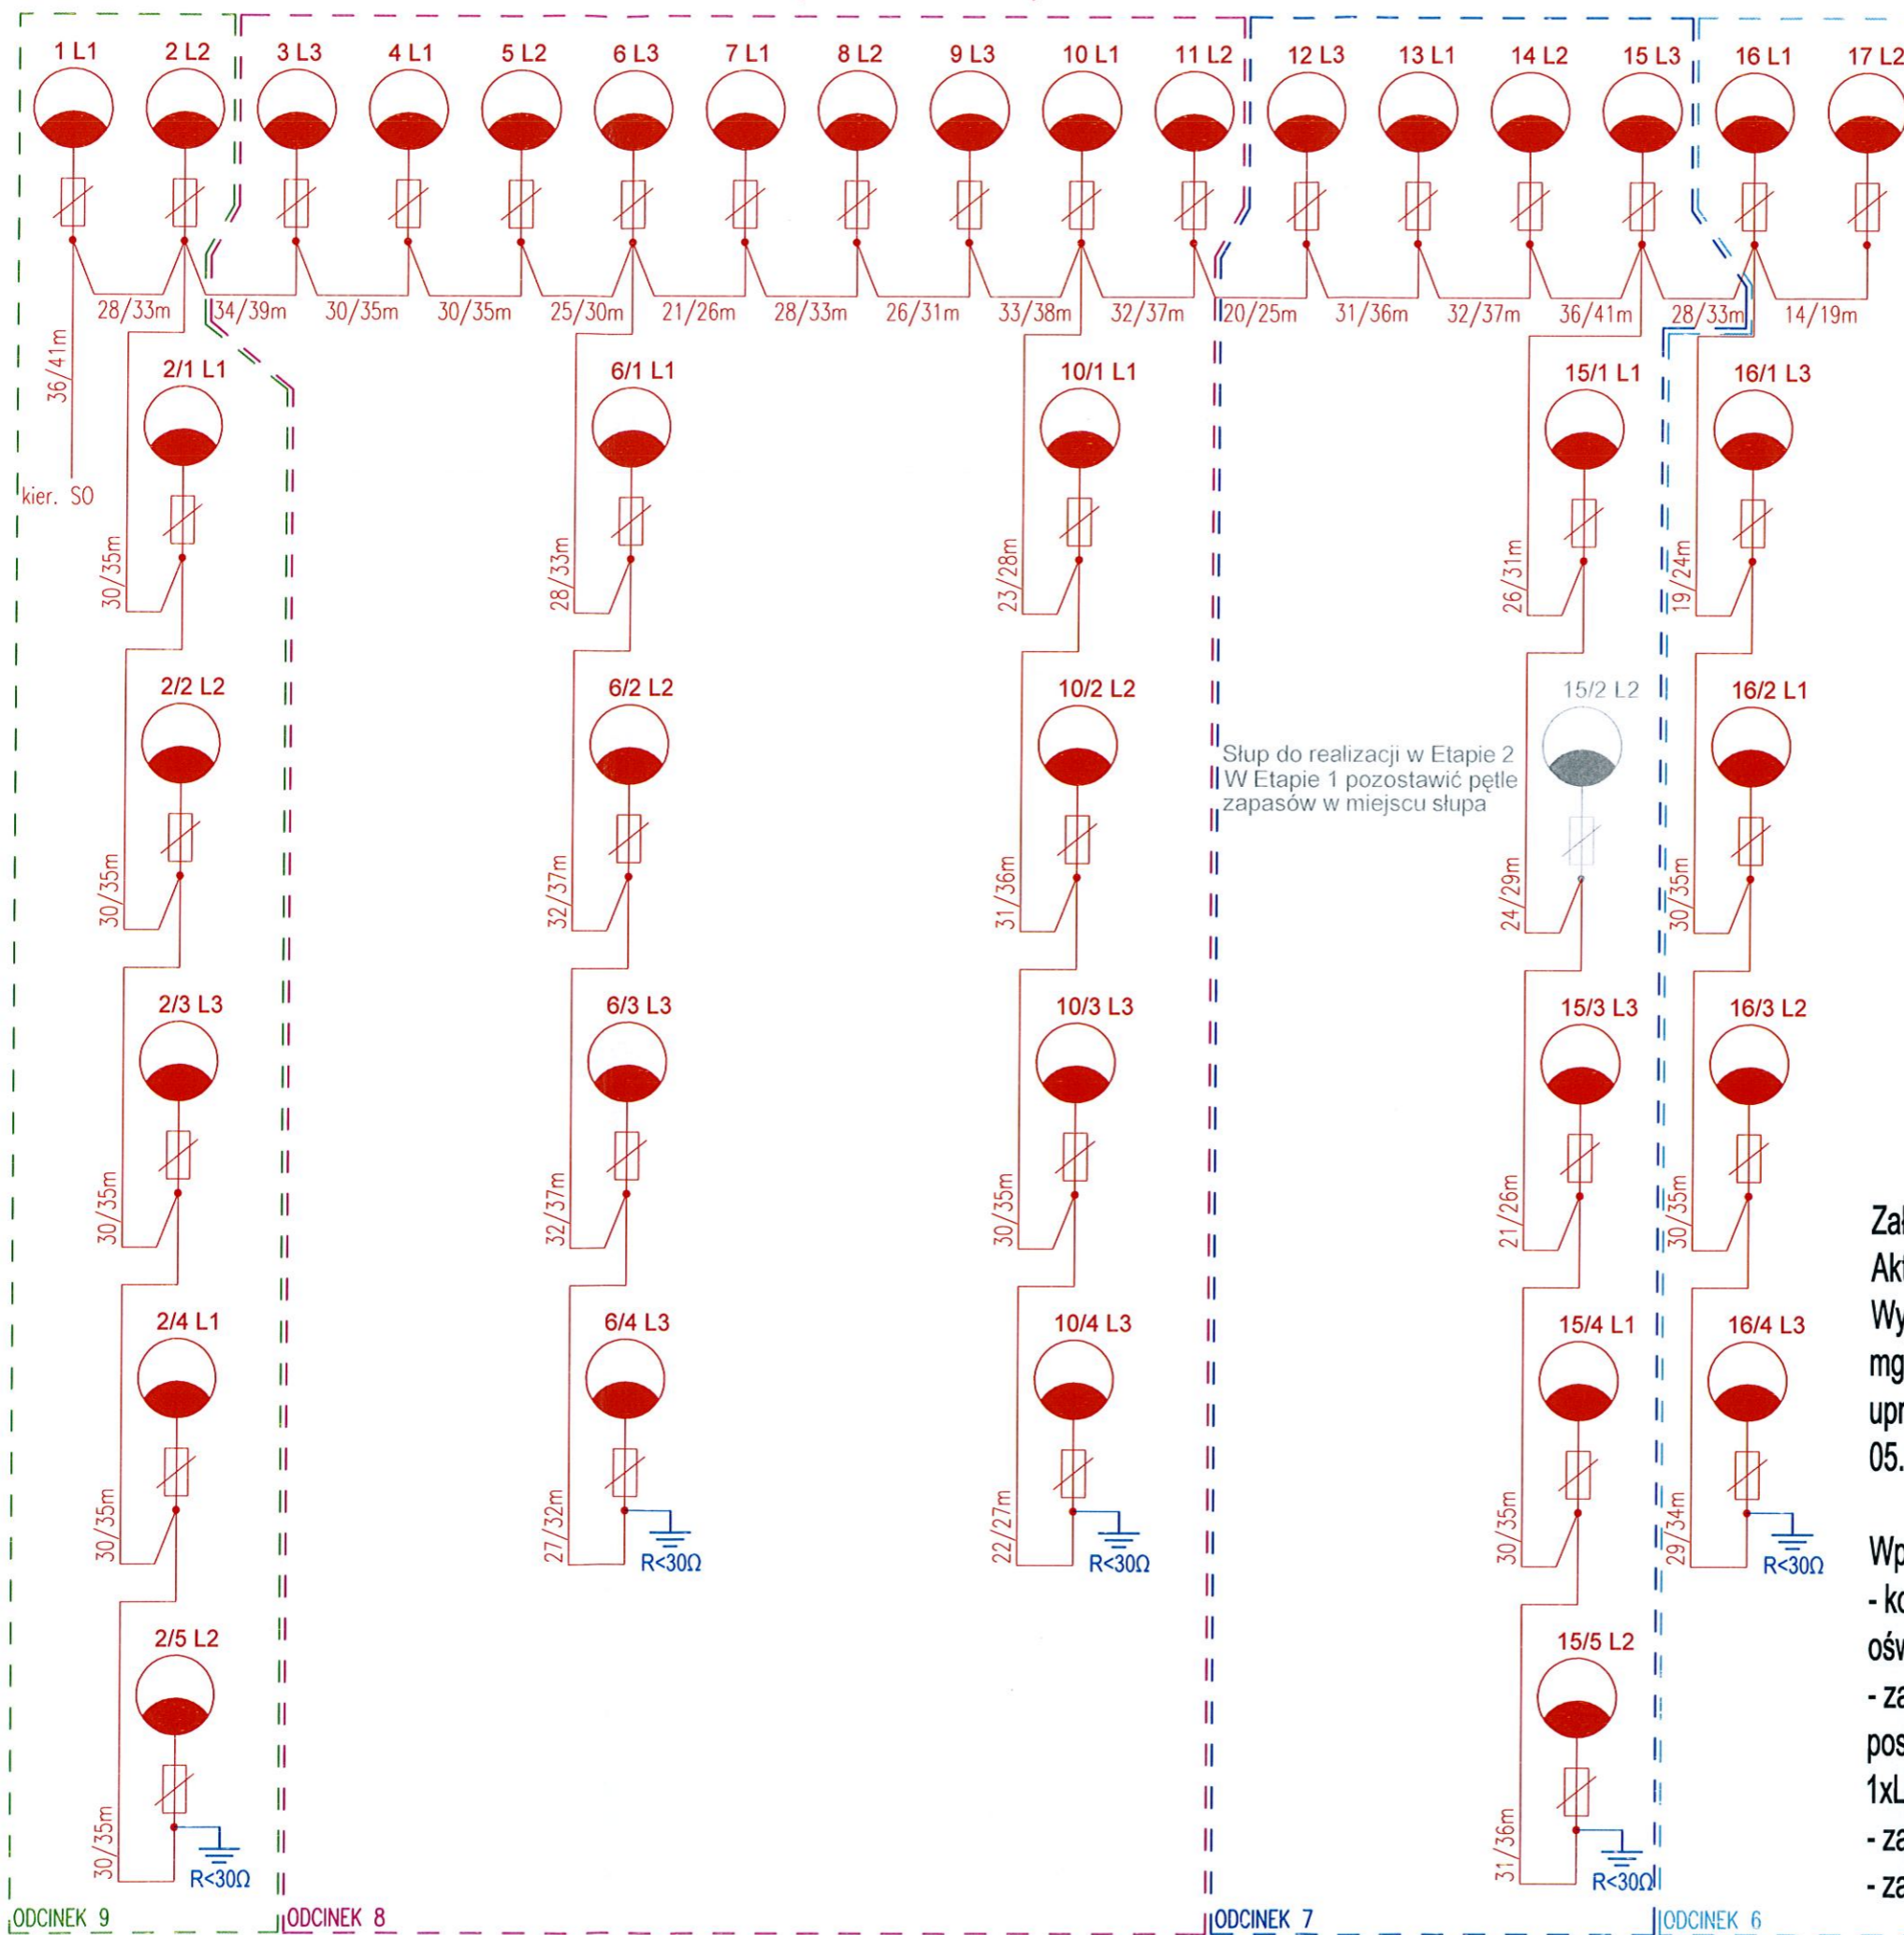

Schemat latarni

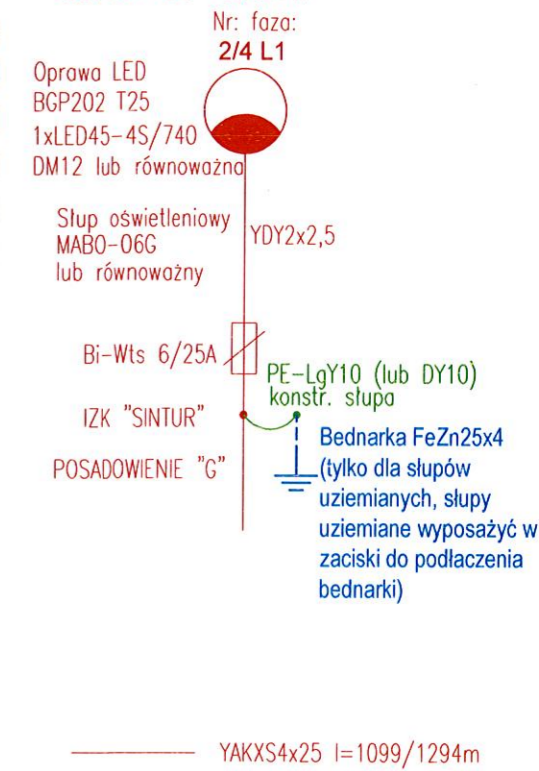

Załącznik 3
Aktualizacja rys. E3
Wykonał:
 mgr inż. Adam Piotrowicz
 upr. ZAP/PWOWE/14/0190
 05.2018

mgr inż. Adam Piotrowicz
 Uprawnienia budowlane do projektowania i kierowania robotami budowlanymi w specjalności instalacyjnej w zakresie sieci, instalacji i urządzeń elektrycznych i elektroenergetycznych do projektowania i kierowania robotami budowlanymi bez ograniczeń.
 Nr ewid. ZAP/0190/PWOWE/14

- Wprowadzone aktualizacje:**
- kolorem czarnym oznaczono fragmenty oświetlenia do realizacji,
 - zastosowano słupy cynkowane 6m MABO-06G posadowione w gruncie i oprawy LED BGP202 T25 1xLED45-4S/740 DM12 28,5W, 4005lm lub równoważne,
 - zaktualizowano numerację słupów,
 - zaktualizowano uziemienia,

ODCINEK 9

ODCINEK 8

ODCINEK 7

ODCINEK 6