6.206.10.12.3.3

6.206.10.12.3.4

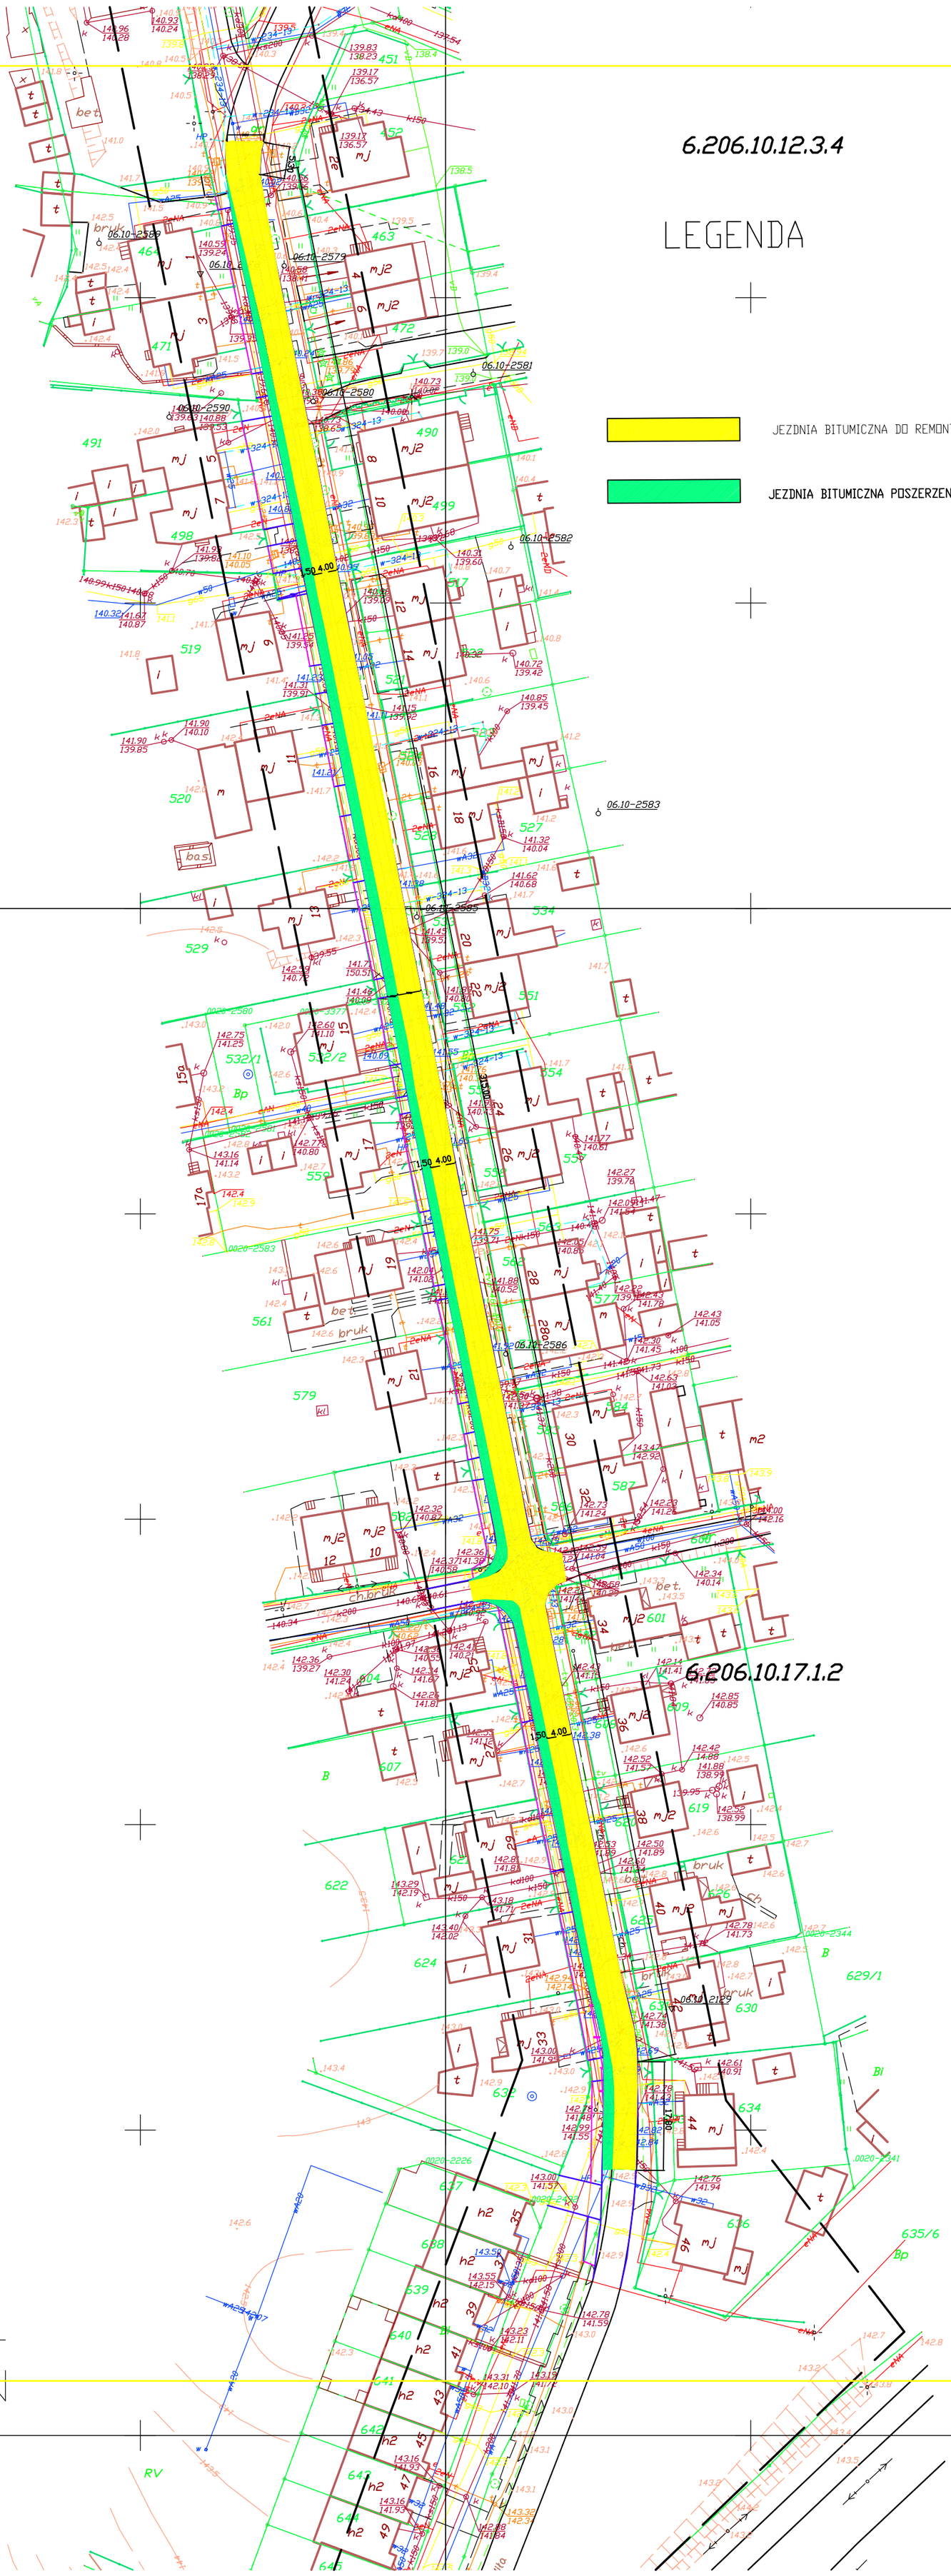

LEGENDA

JEZDNIA BITUMICZNA DO REMONTU

JEZDNIA BITUMICZNA POSZERZENIE

6.206.10.17.1.1

6.206.10.17.1.2