







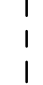

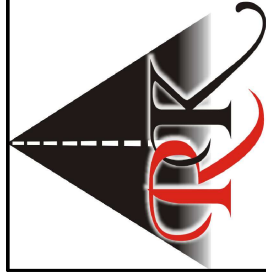
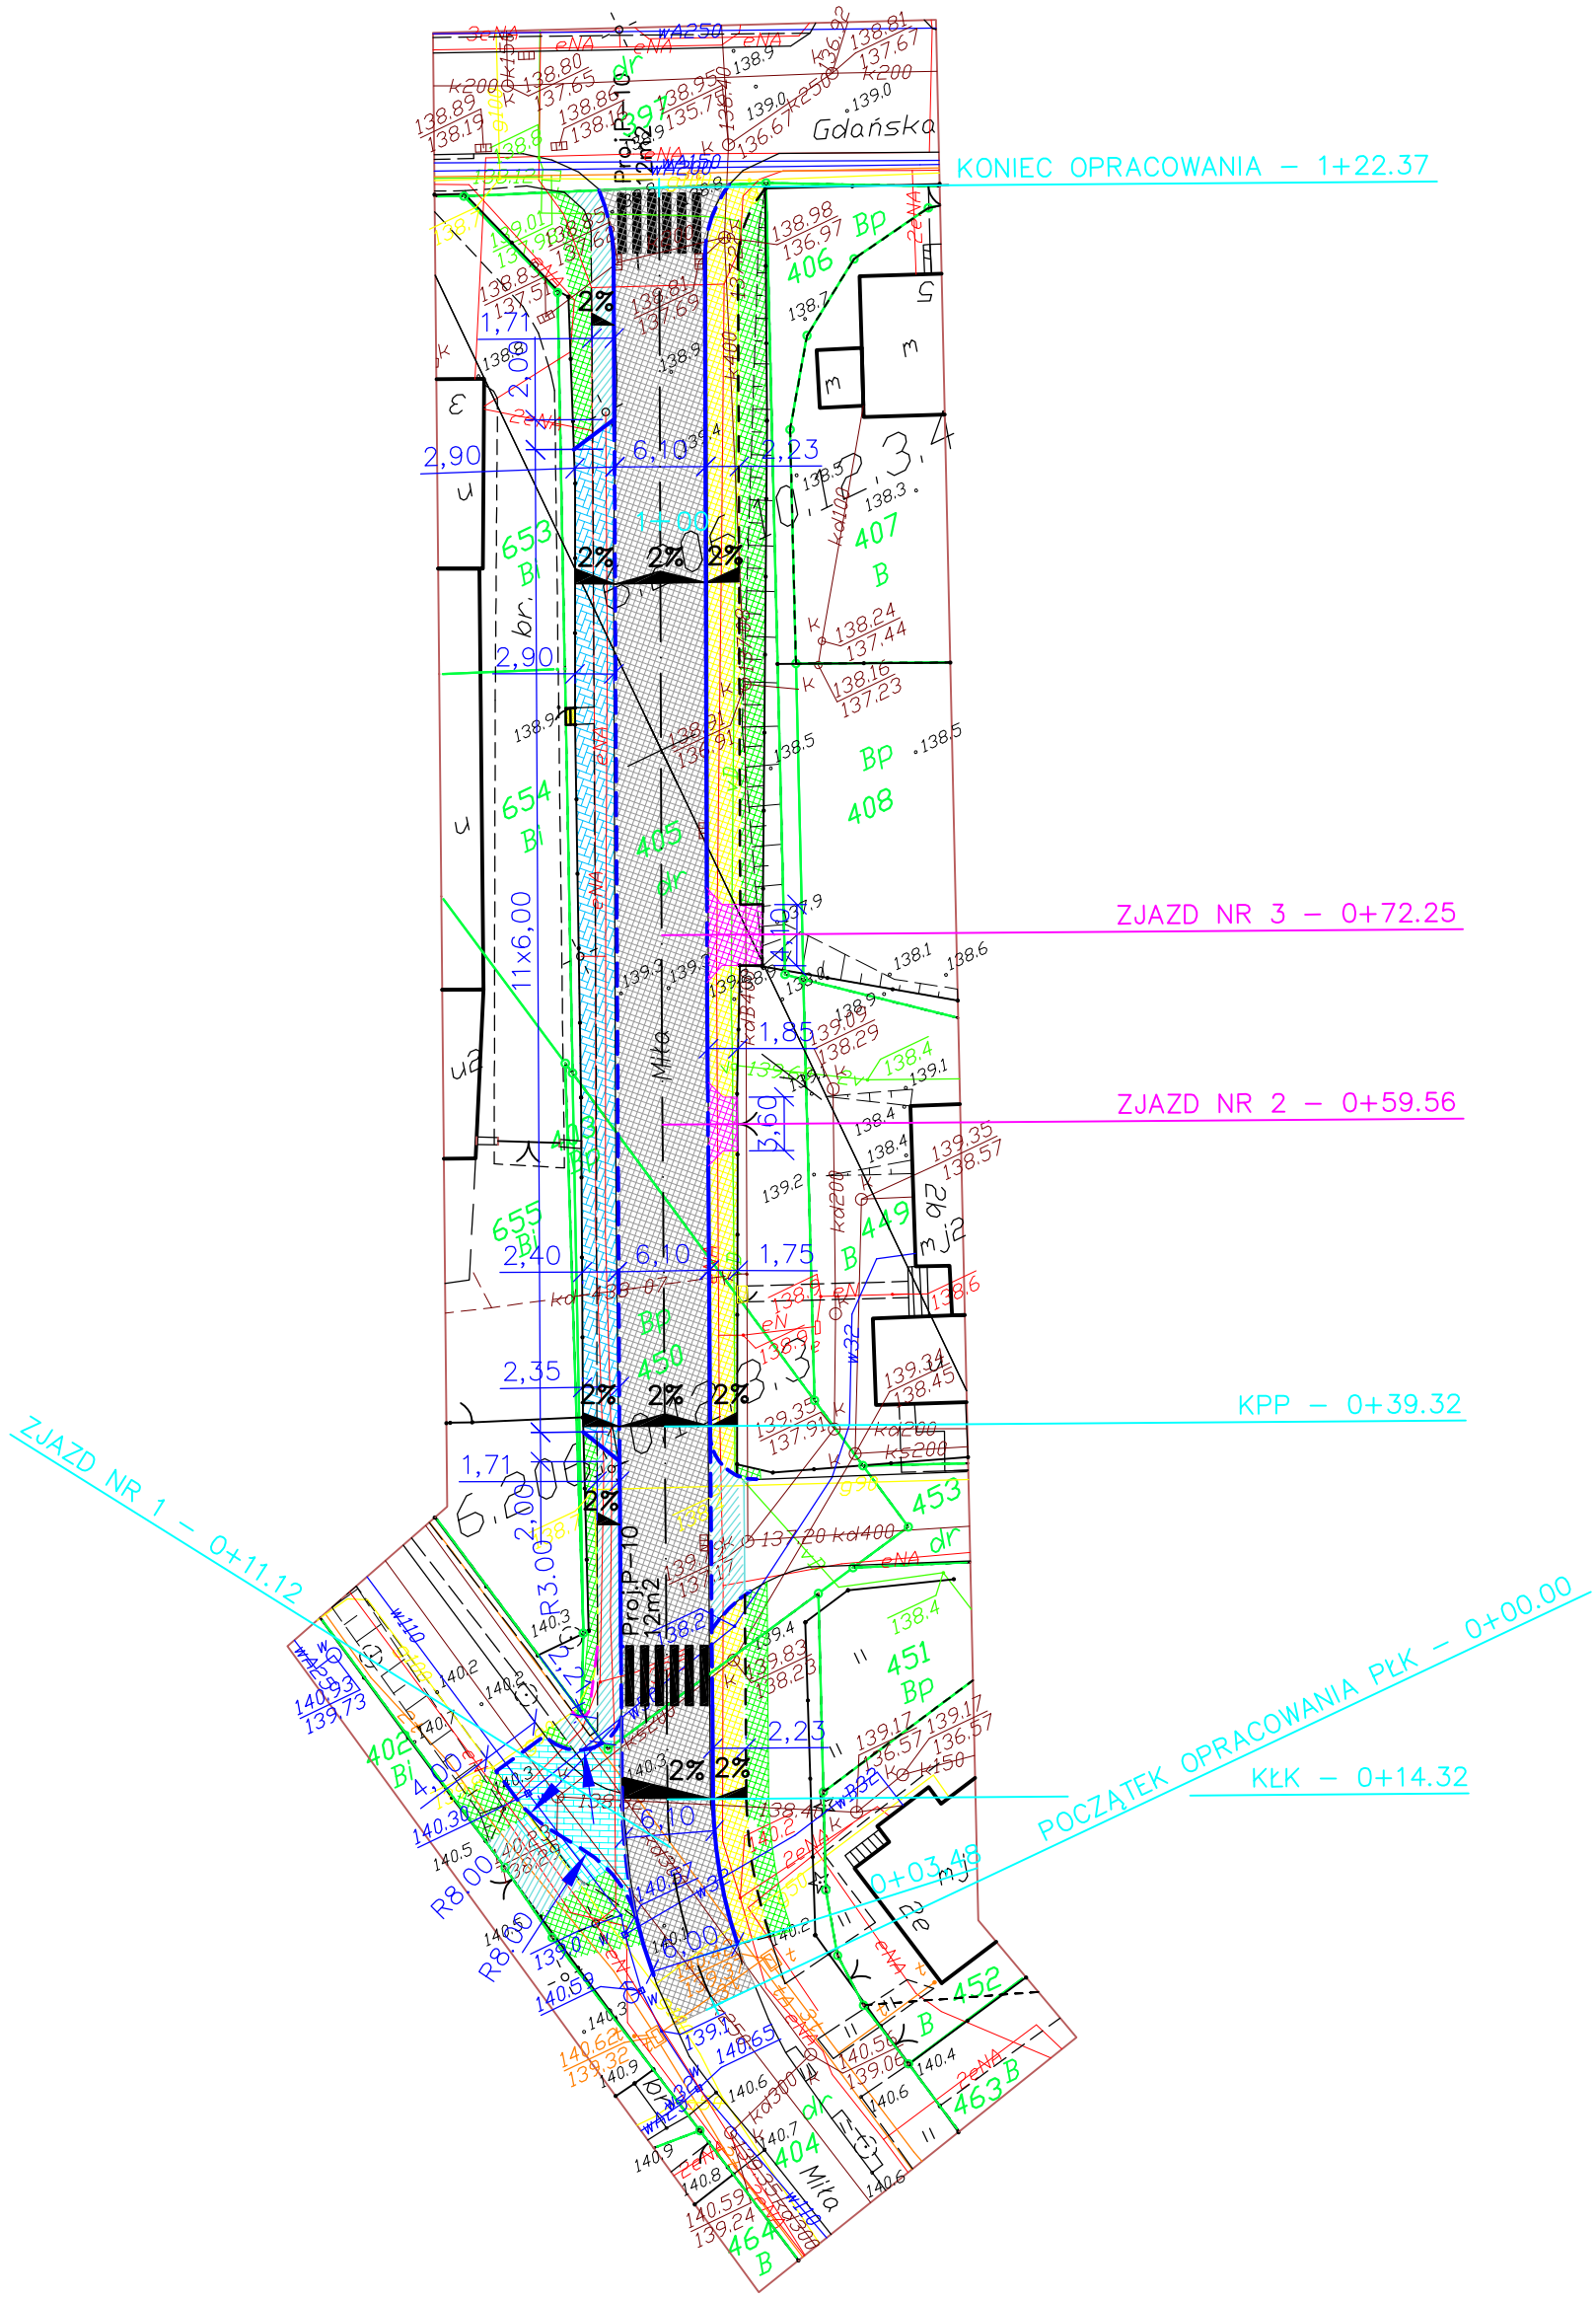


PROJEKT ZAGOSPODAROWANIA

LEGENDA:

-  JEZDNIĄ Z BETONU ASFALTOWEGO
-  PROJEKTOWANY CHODNIK Z KOSTKI BETONOWEJ SZAREJ, gr. 6 cm
-  ISTNIEJĄCA NAWIERZCHNIA DO PRZEŁOŻENIA
-  NAWIERZCHNIA ZJAZDU Z KOSTKI BETONOWEJ CZERWONEJ, gr. 8 cm
-  NAWIERZCHNIA ZJAZDU Z KOSTKI BETONOWEJ SZAREJ, gr. 8 cm
-  ZATOKA PARKINGOWA Z KOSTKI BETONOWEJ GRAFITOWEJ, gr. 8 cm
-  PROJEKTOWANY KRAWEŹNIK BETONOWY ZANIŻONY 15/22 cm
-  PROJEKTOWANY KRAWEŹNIK BETONOWY WYSTAJĄCY 15/30 cm
-  PROJEKTOWANE OBRZEŻE BETONOWE 8/30 cm
-  PROJEKTOWANE OBRZEŻE BETONOWE 6/20 cm

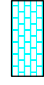

BIURO PROJEKTOWANIA I NADZORU BUDOWNICTWA KOMUNIKACYJNEGO
mgr inż. Rafał Klimek, ul. Traugutta 2B, 78-400 Szczecinek

Investor:

MIASTO SZCZECINEK, Plac Wolności 13, 78-400 Szczecinek

Nazwa inwestycji:

PRZEBUDOWA ULICY MIŁEJ W SZCZECINKU

Nazwa rysunku:

PROJEKT ZAGOSPODAROWANIA

Skala: **1:500**

Imię i nazwisko	Nr uprawnień	Podpis	Data
mgr inż. ADAM BIŃCZYK	ZAP/0055/POOD/06		
mgr inż. RAFAŁ KLIMEK			05.2015
mgr inż. ANGELIKA ELAS-BIŃCZYK	ZAP/0056/POOD/06		

Nr rysunku: **1**