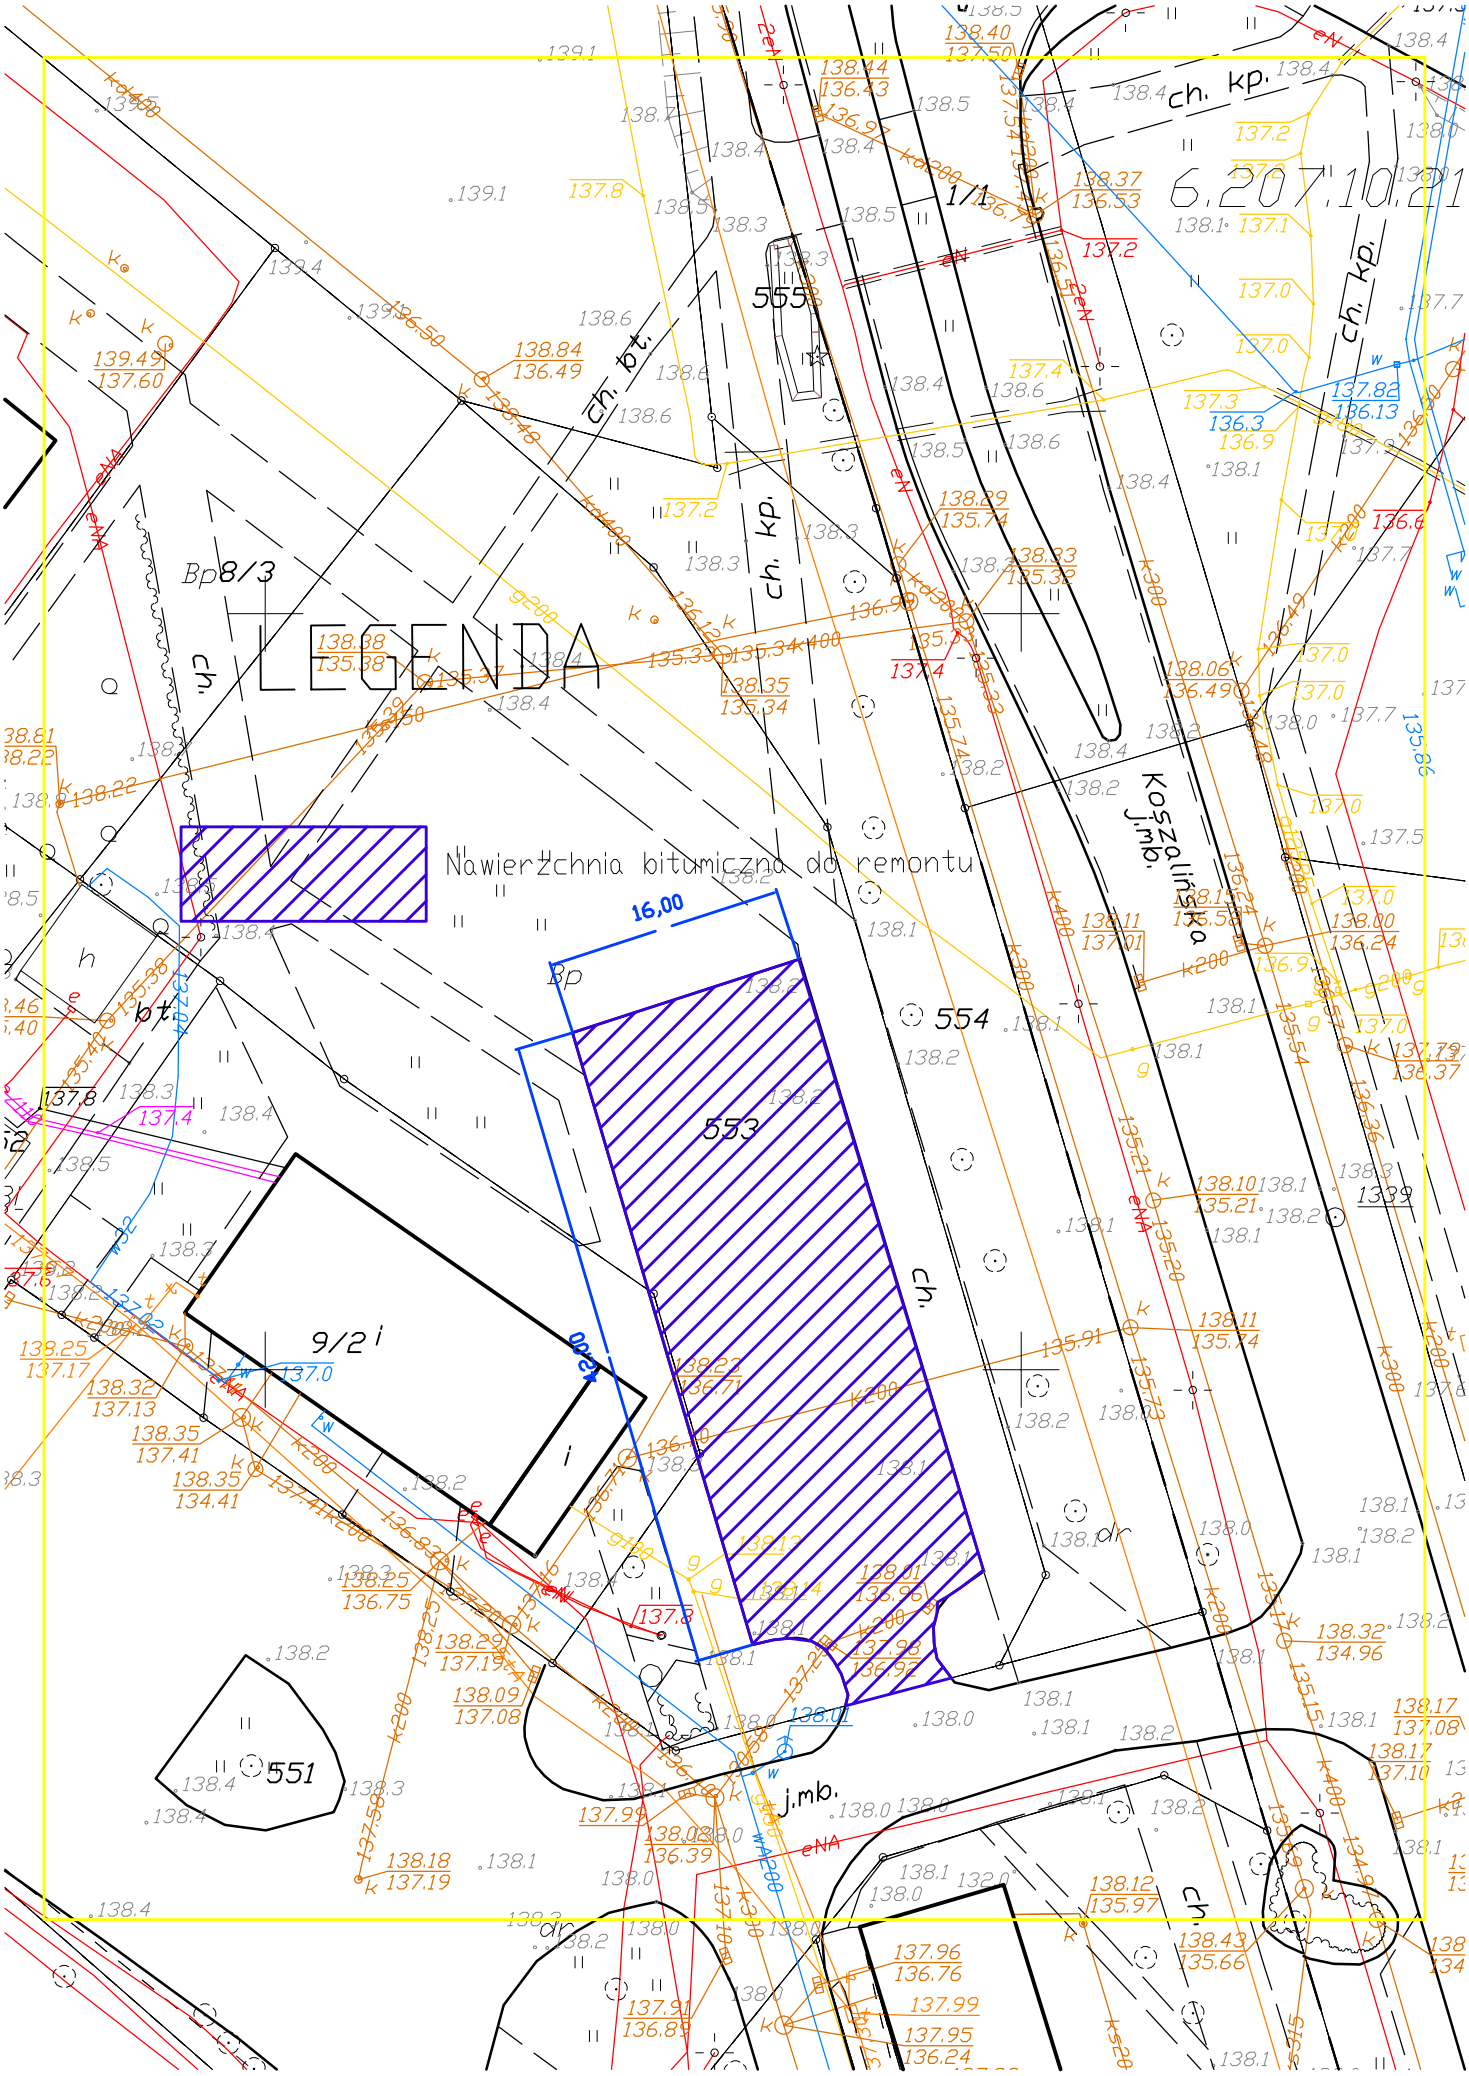

LEGENDA
Nawierzchnia bitumiczna do remontu
16,00
12,00
553
554
555
551
9/2
Bp 8/3
Bp
ch. kp.
ch. bt.
Koszalińska j.mb.
j.mb.
dr
1/1
6.207.10.21