



Zał. 1. Oświetlenie terenu parkingu i chodnika przy ul. Zamkowej

- teren do oświetlenia

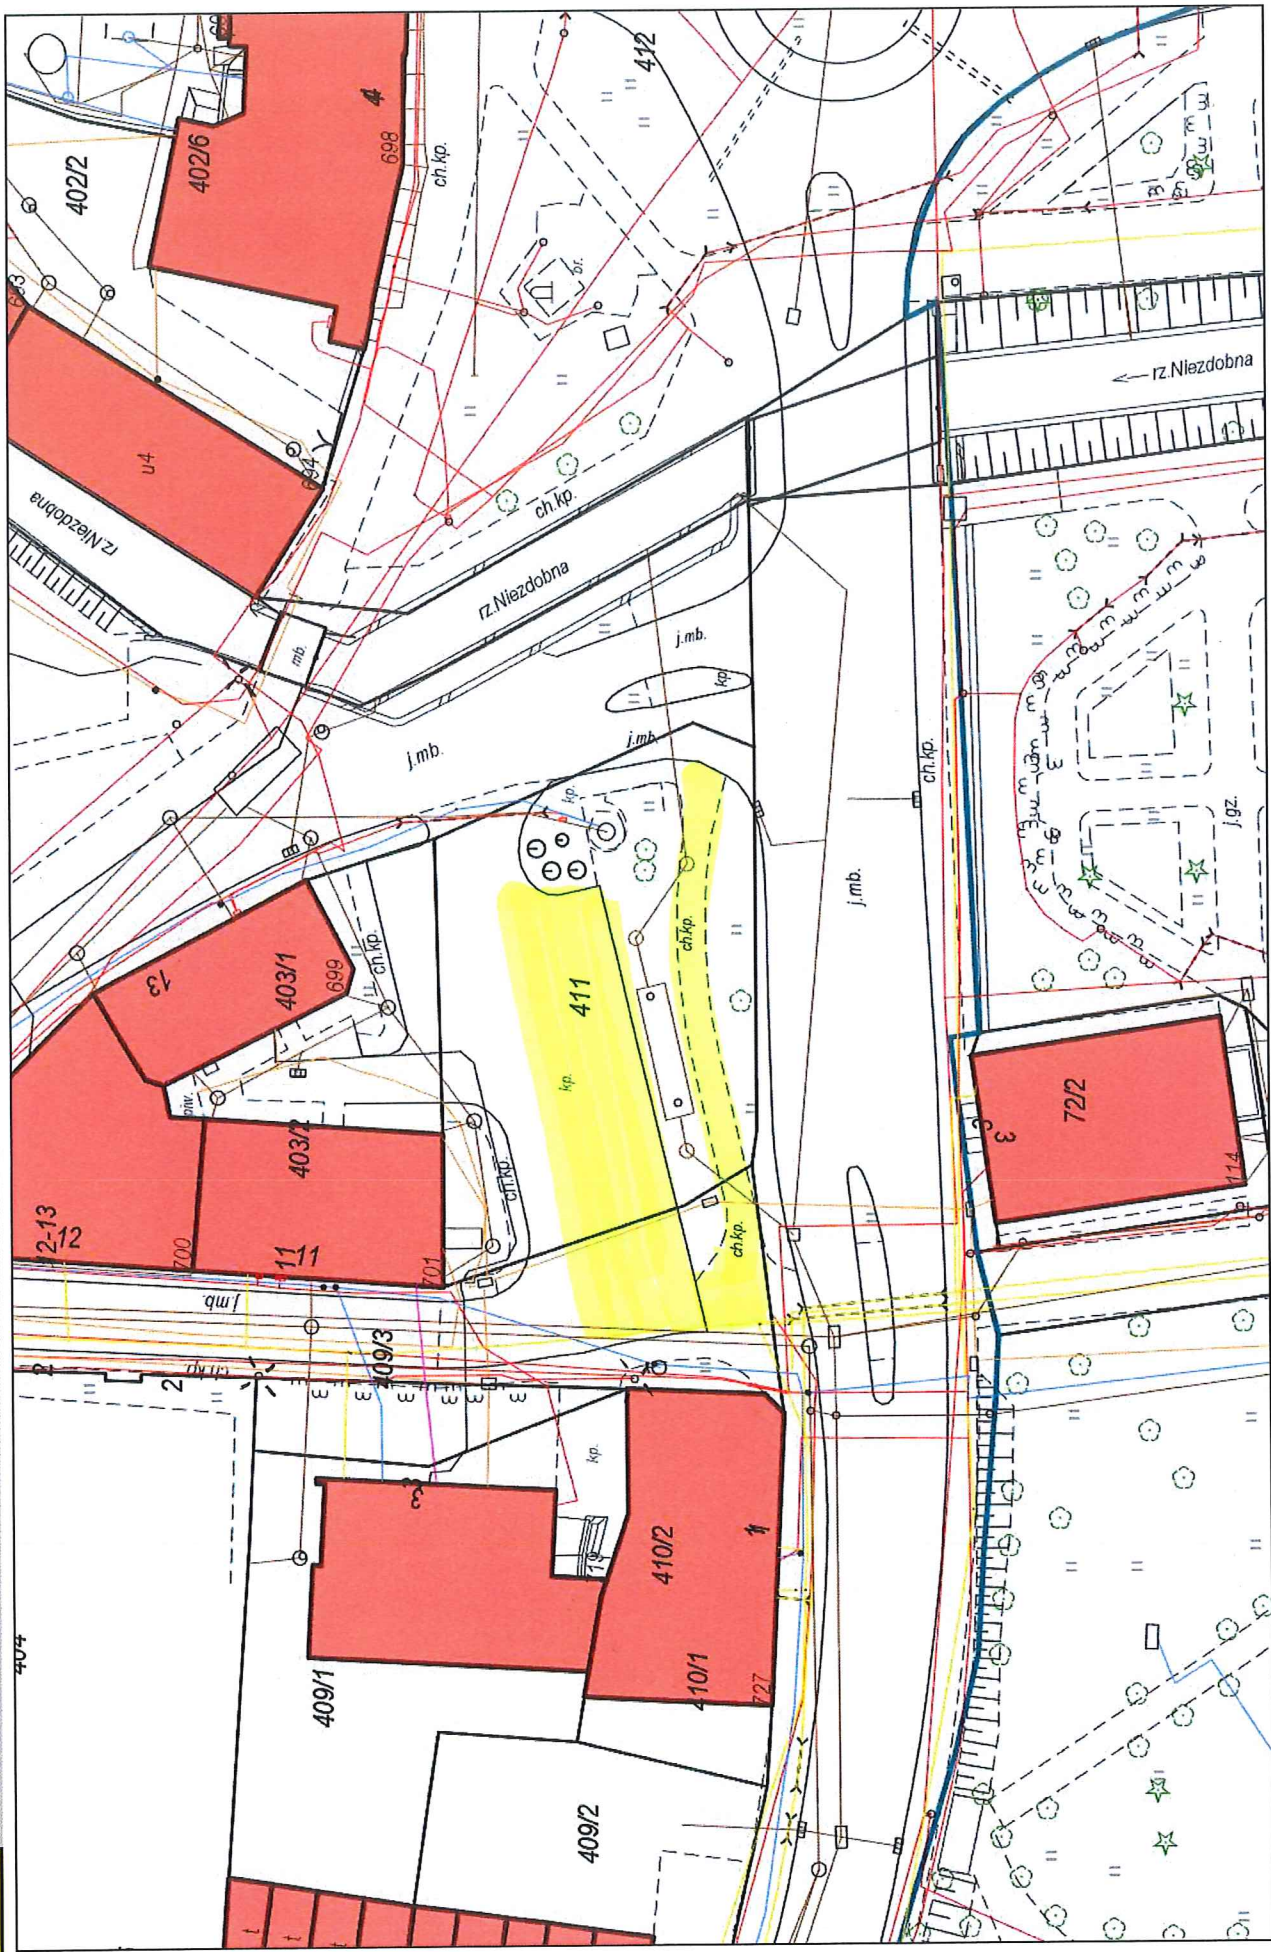


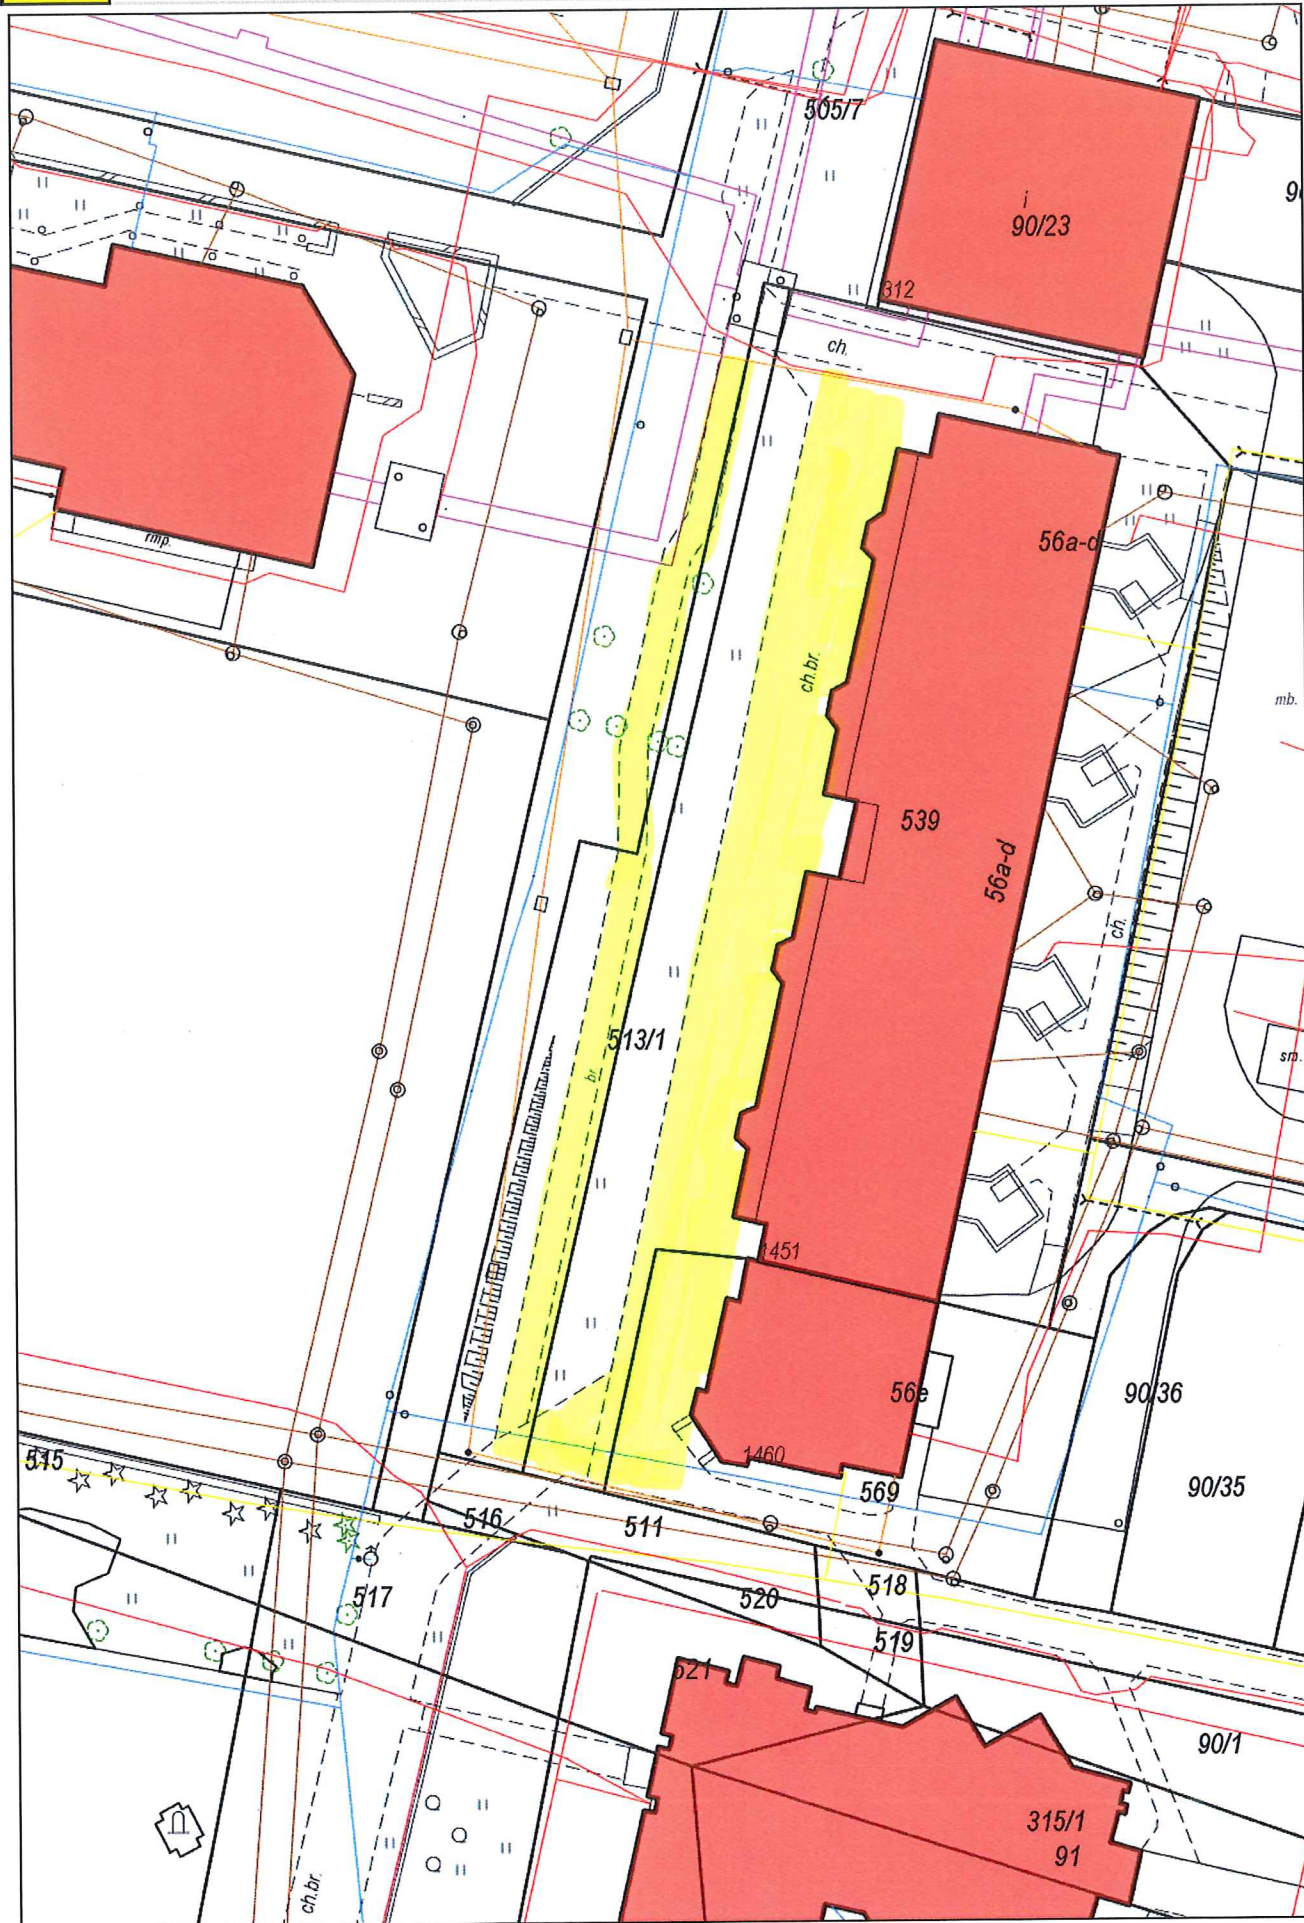
Zał. 2. Oświetlenie terenu chodnika i drogi przy ul. Strażackiej 3 w Szczecinku

- teren do oświetlenia

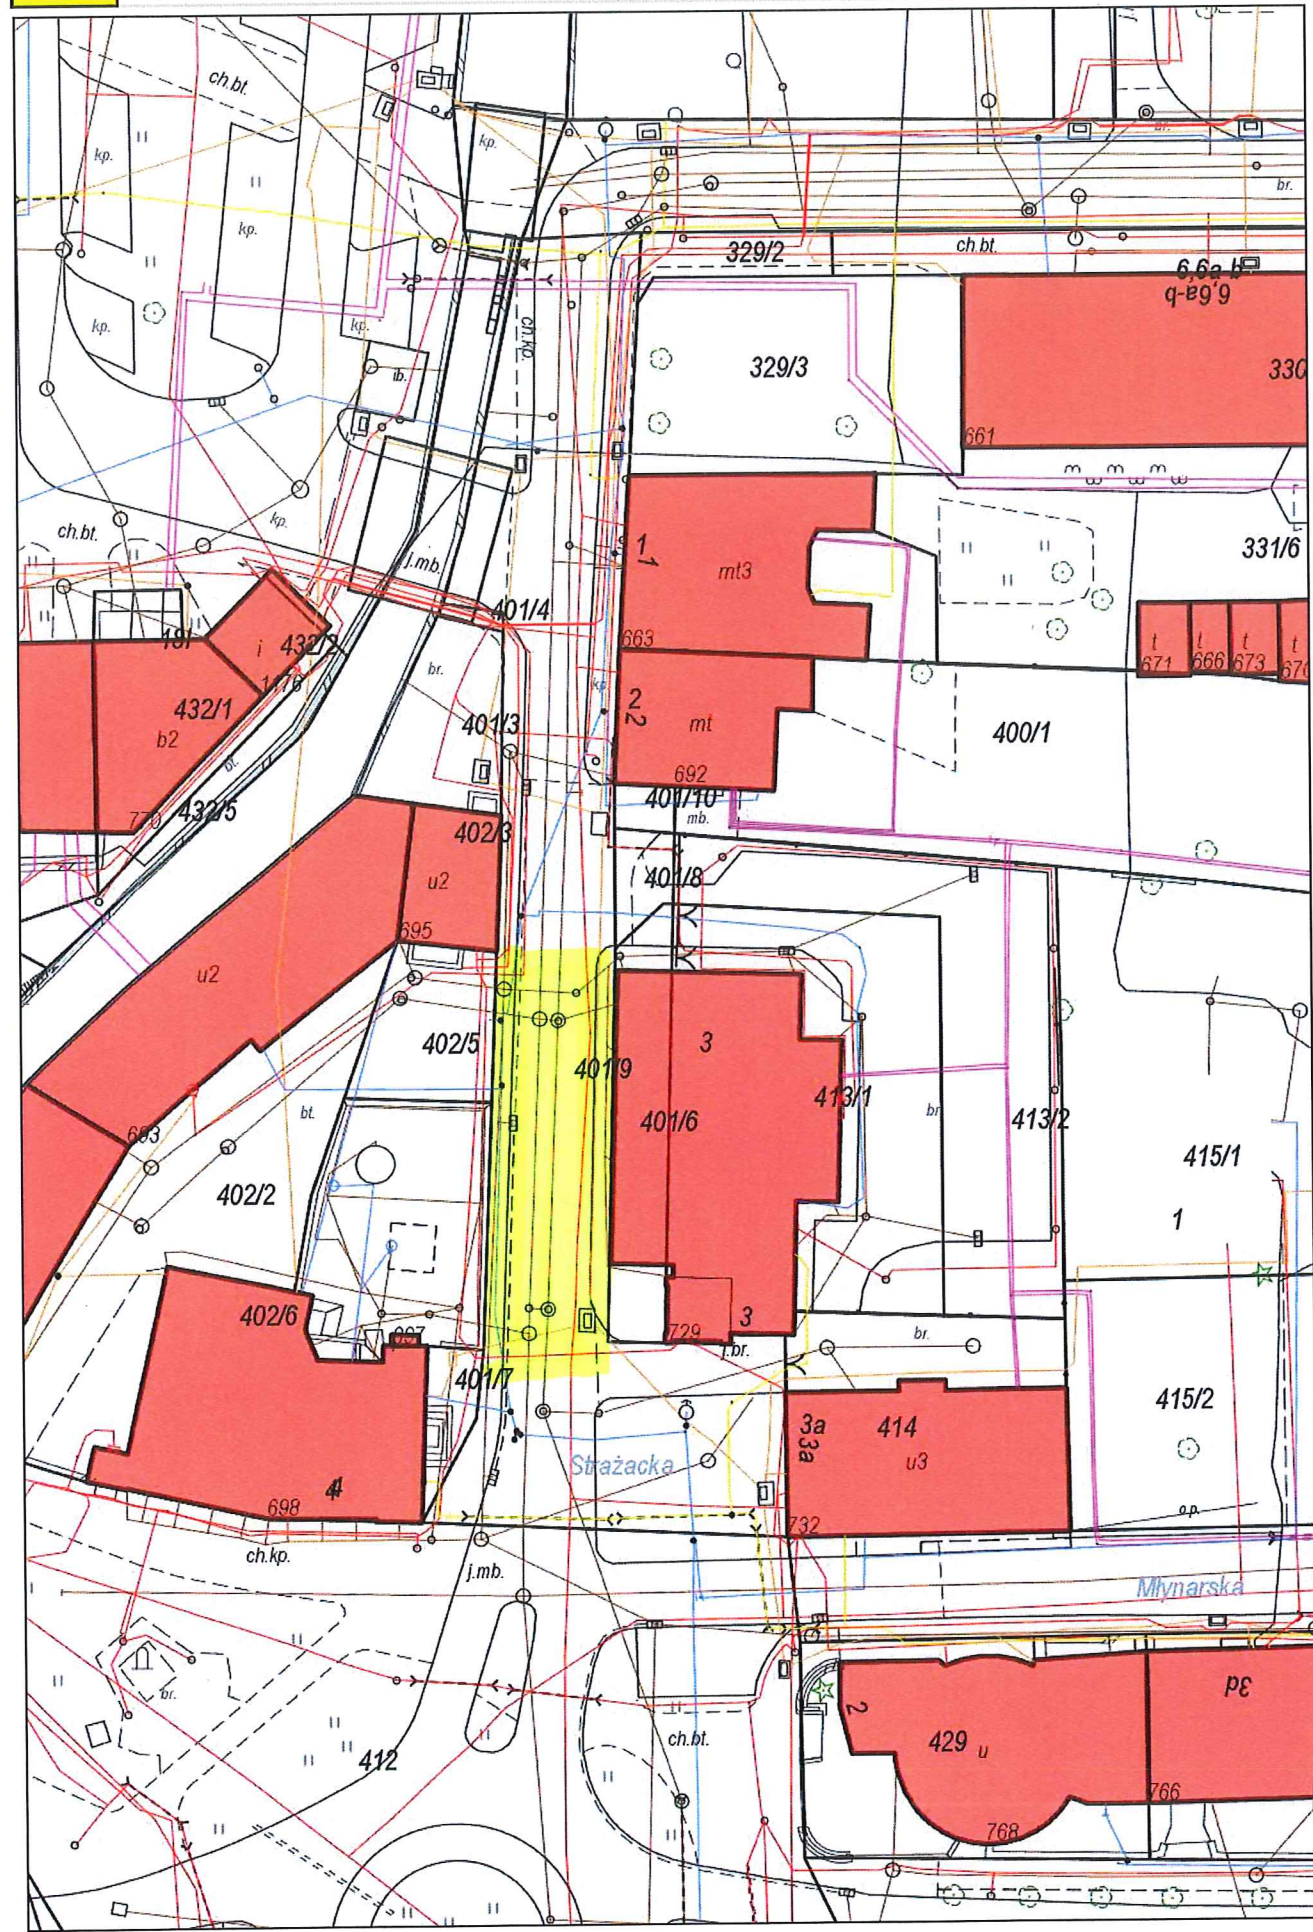


Zał. 3. Oświetlenie terenu chodnika i ścieżki rowerowej przy ul. Jagielly 56 a-e w Szczecinku

 - teren do oświetlenia



Zař. 4. Ořwienienie terenu placu zabaw i śmietnika przy ul. Limanowskiego 20 w Szczecniku

- teren do ořwienienia

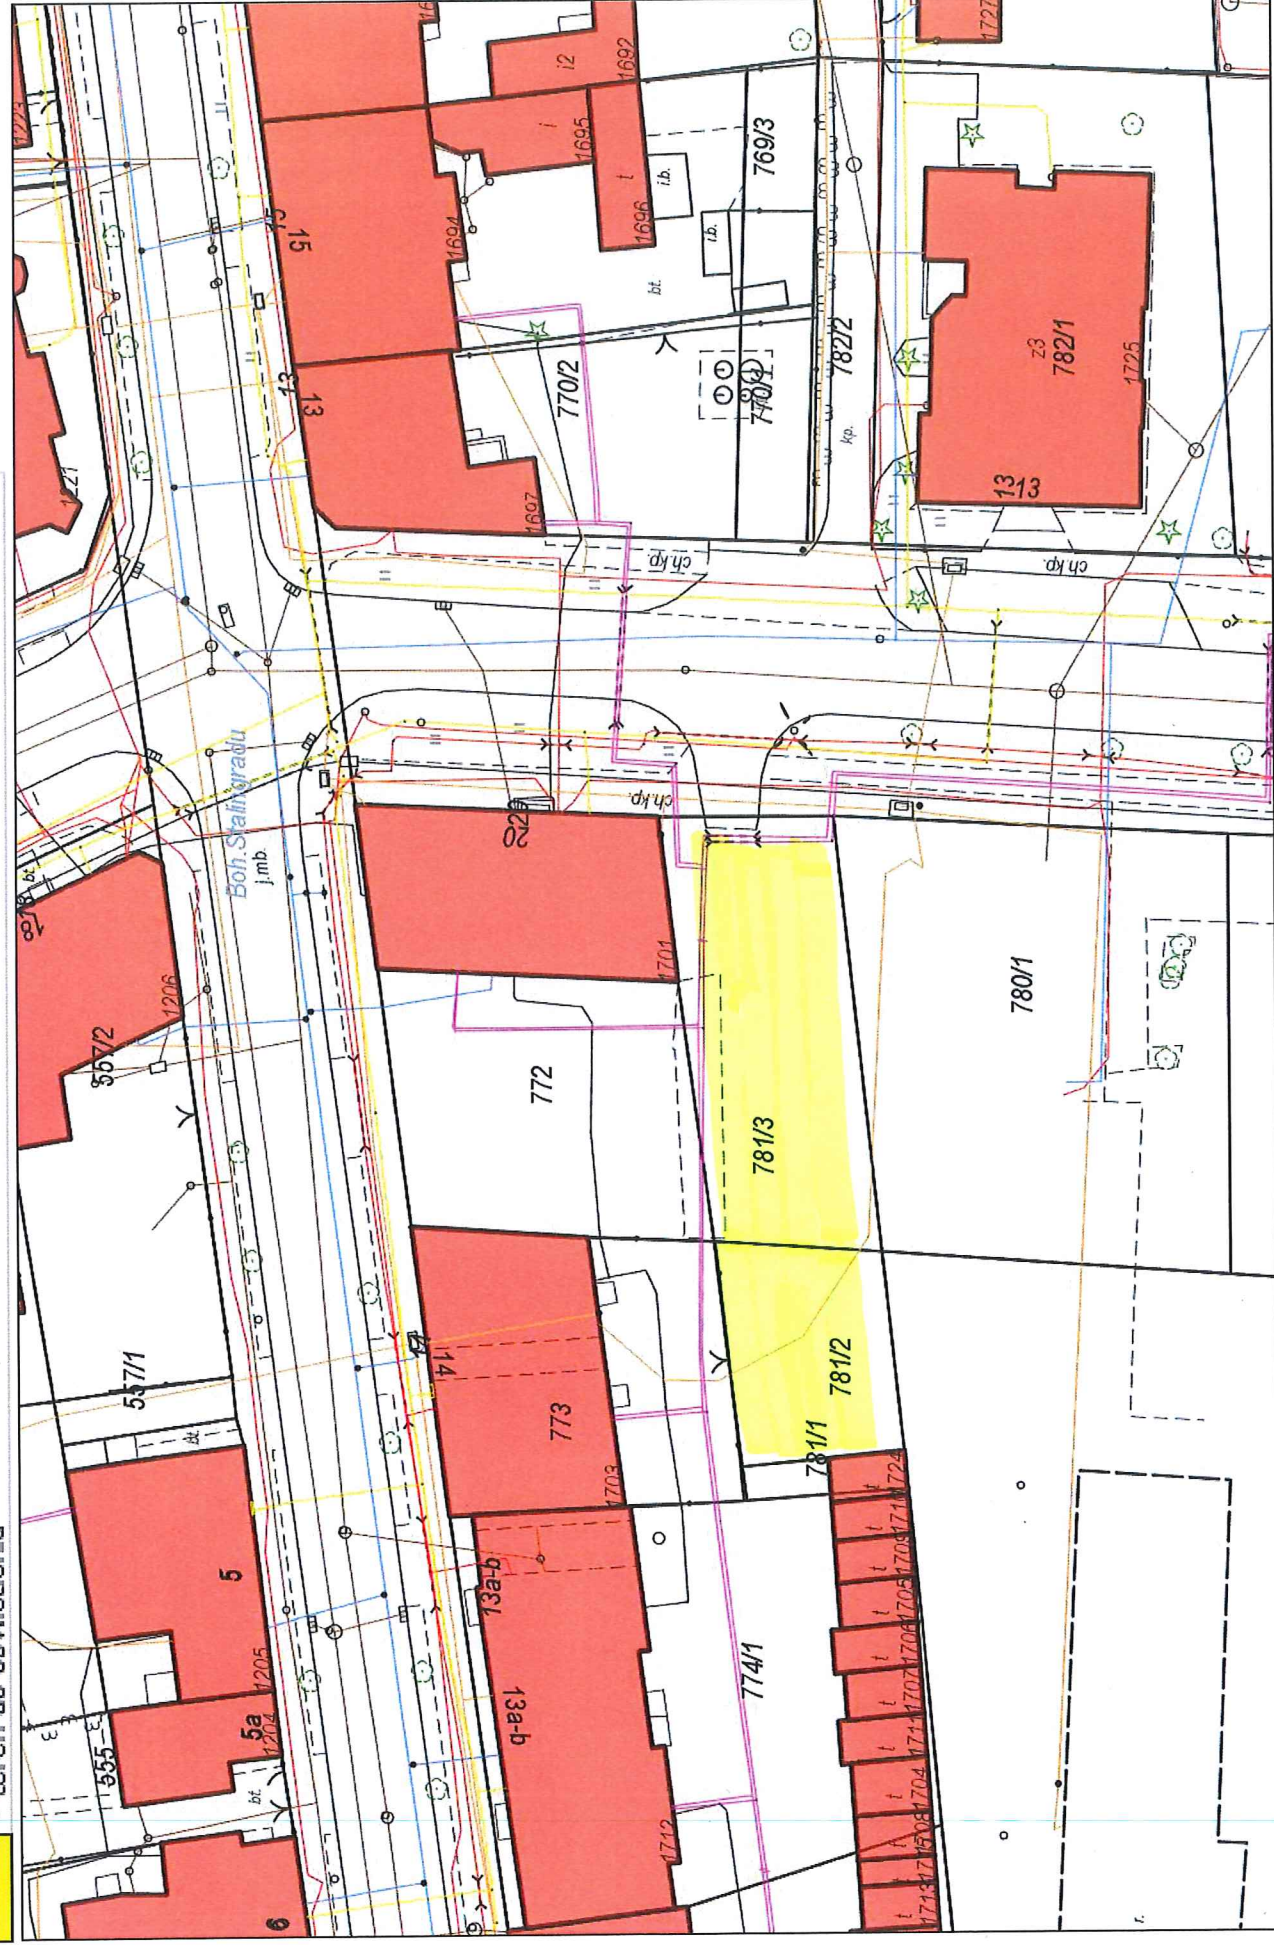



Wydruk w skali 1:500

WebEWID

strona 1/1


Zał. 5. Oświetlenie terenu projektowanego wybiegu dla psów przy ul. Wodociągowej oraz drogi osiedlowej przy ul. Wodociągowej 1 w Szczecinku

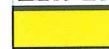 - teren do oświetlenia

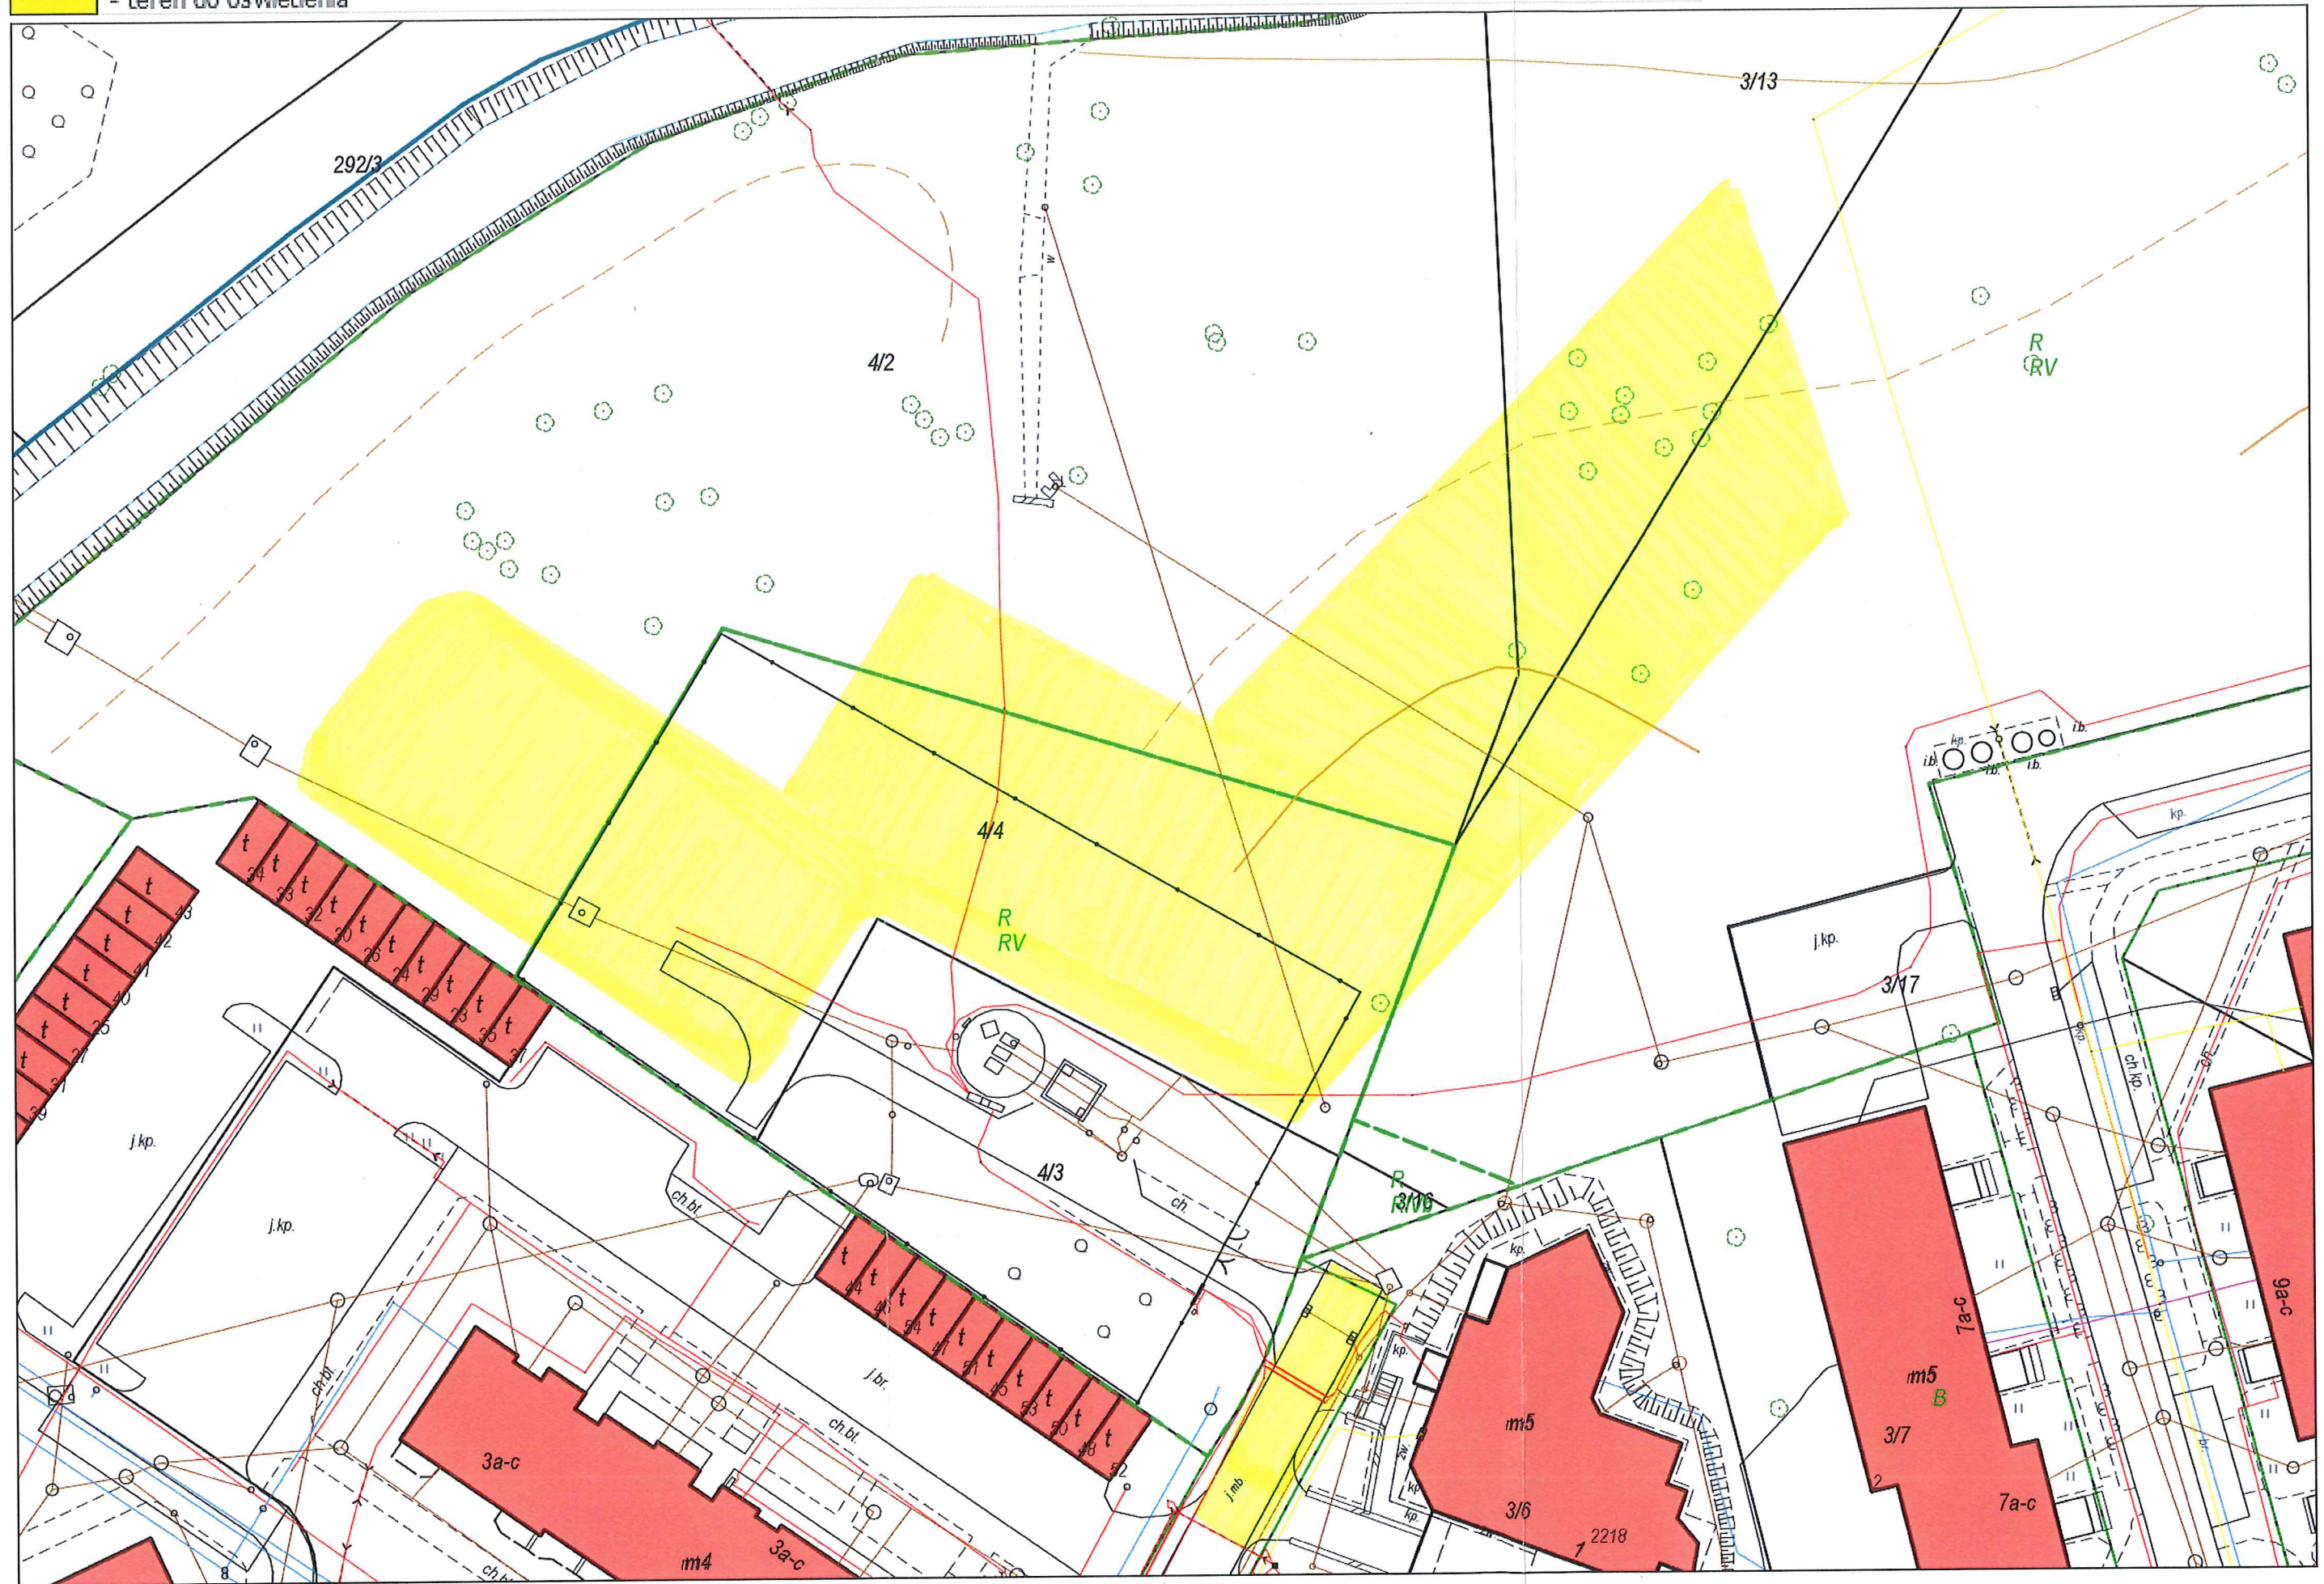


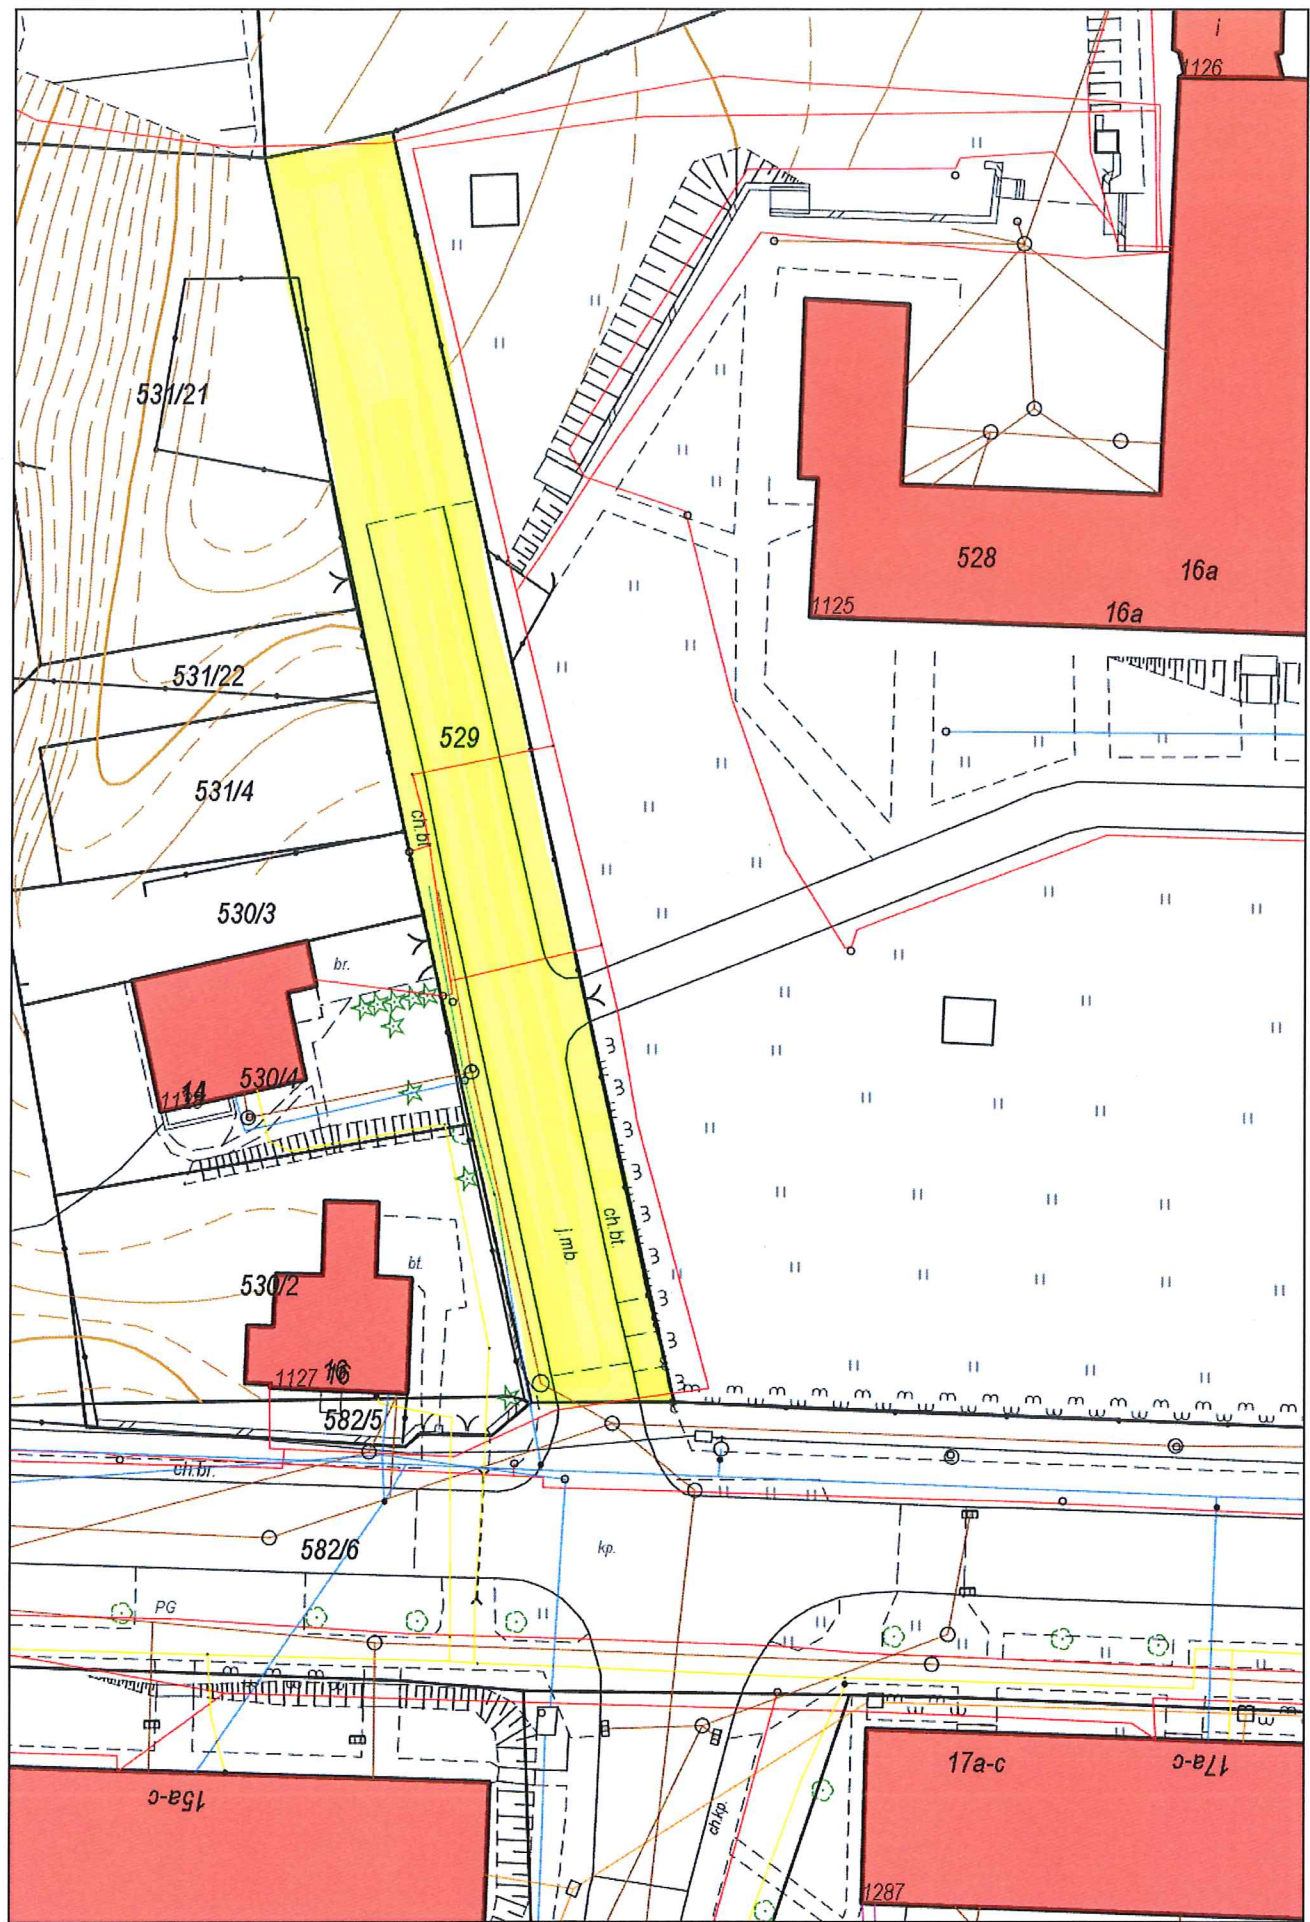
Zał. 6. Oświetlenie terenu wybiegu dla psów przy ul. Kościuszki w Szczecinku

- teren do oświetlenia

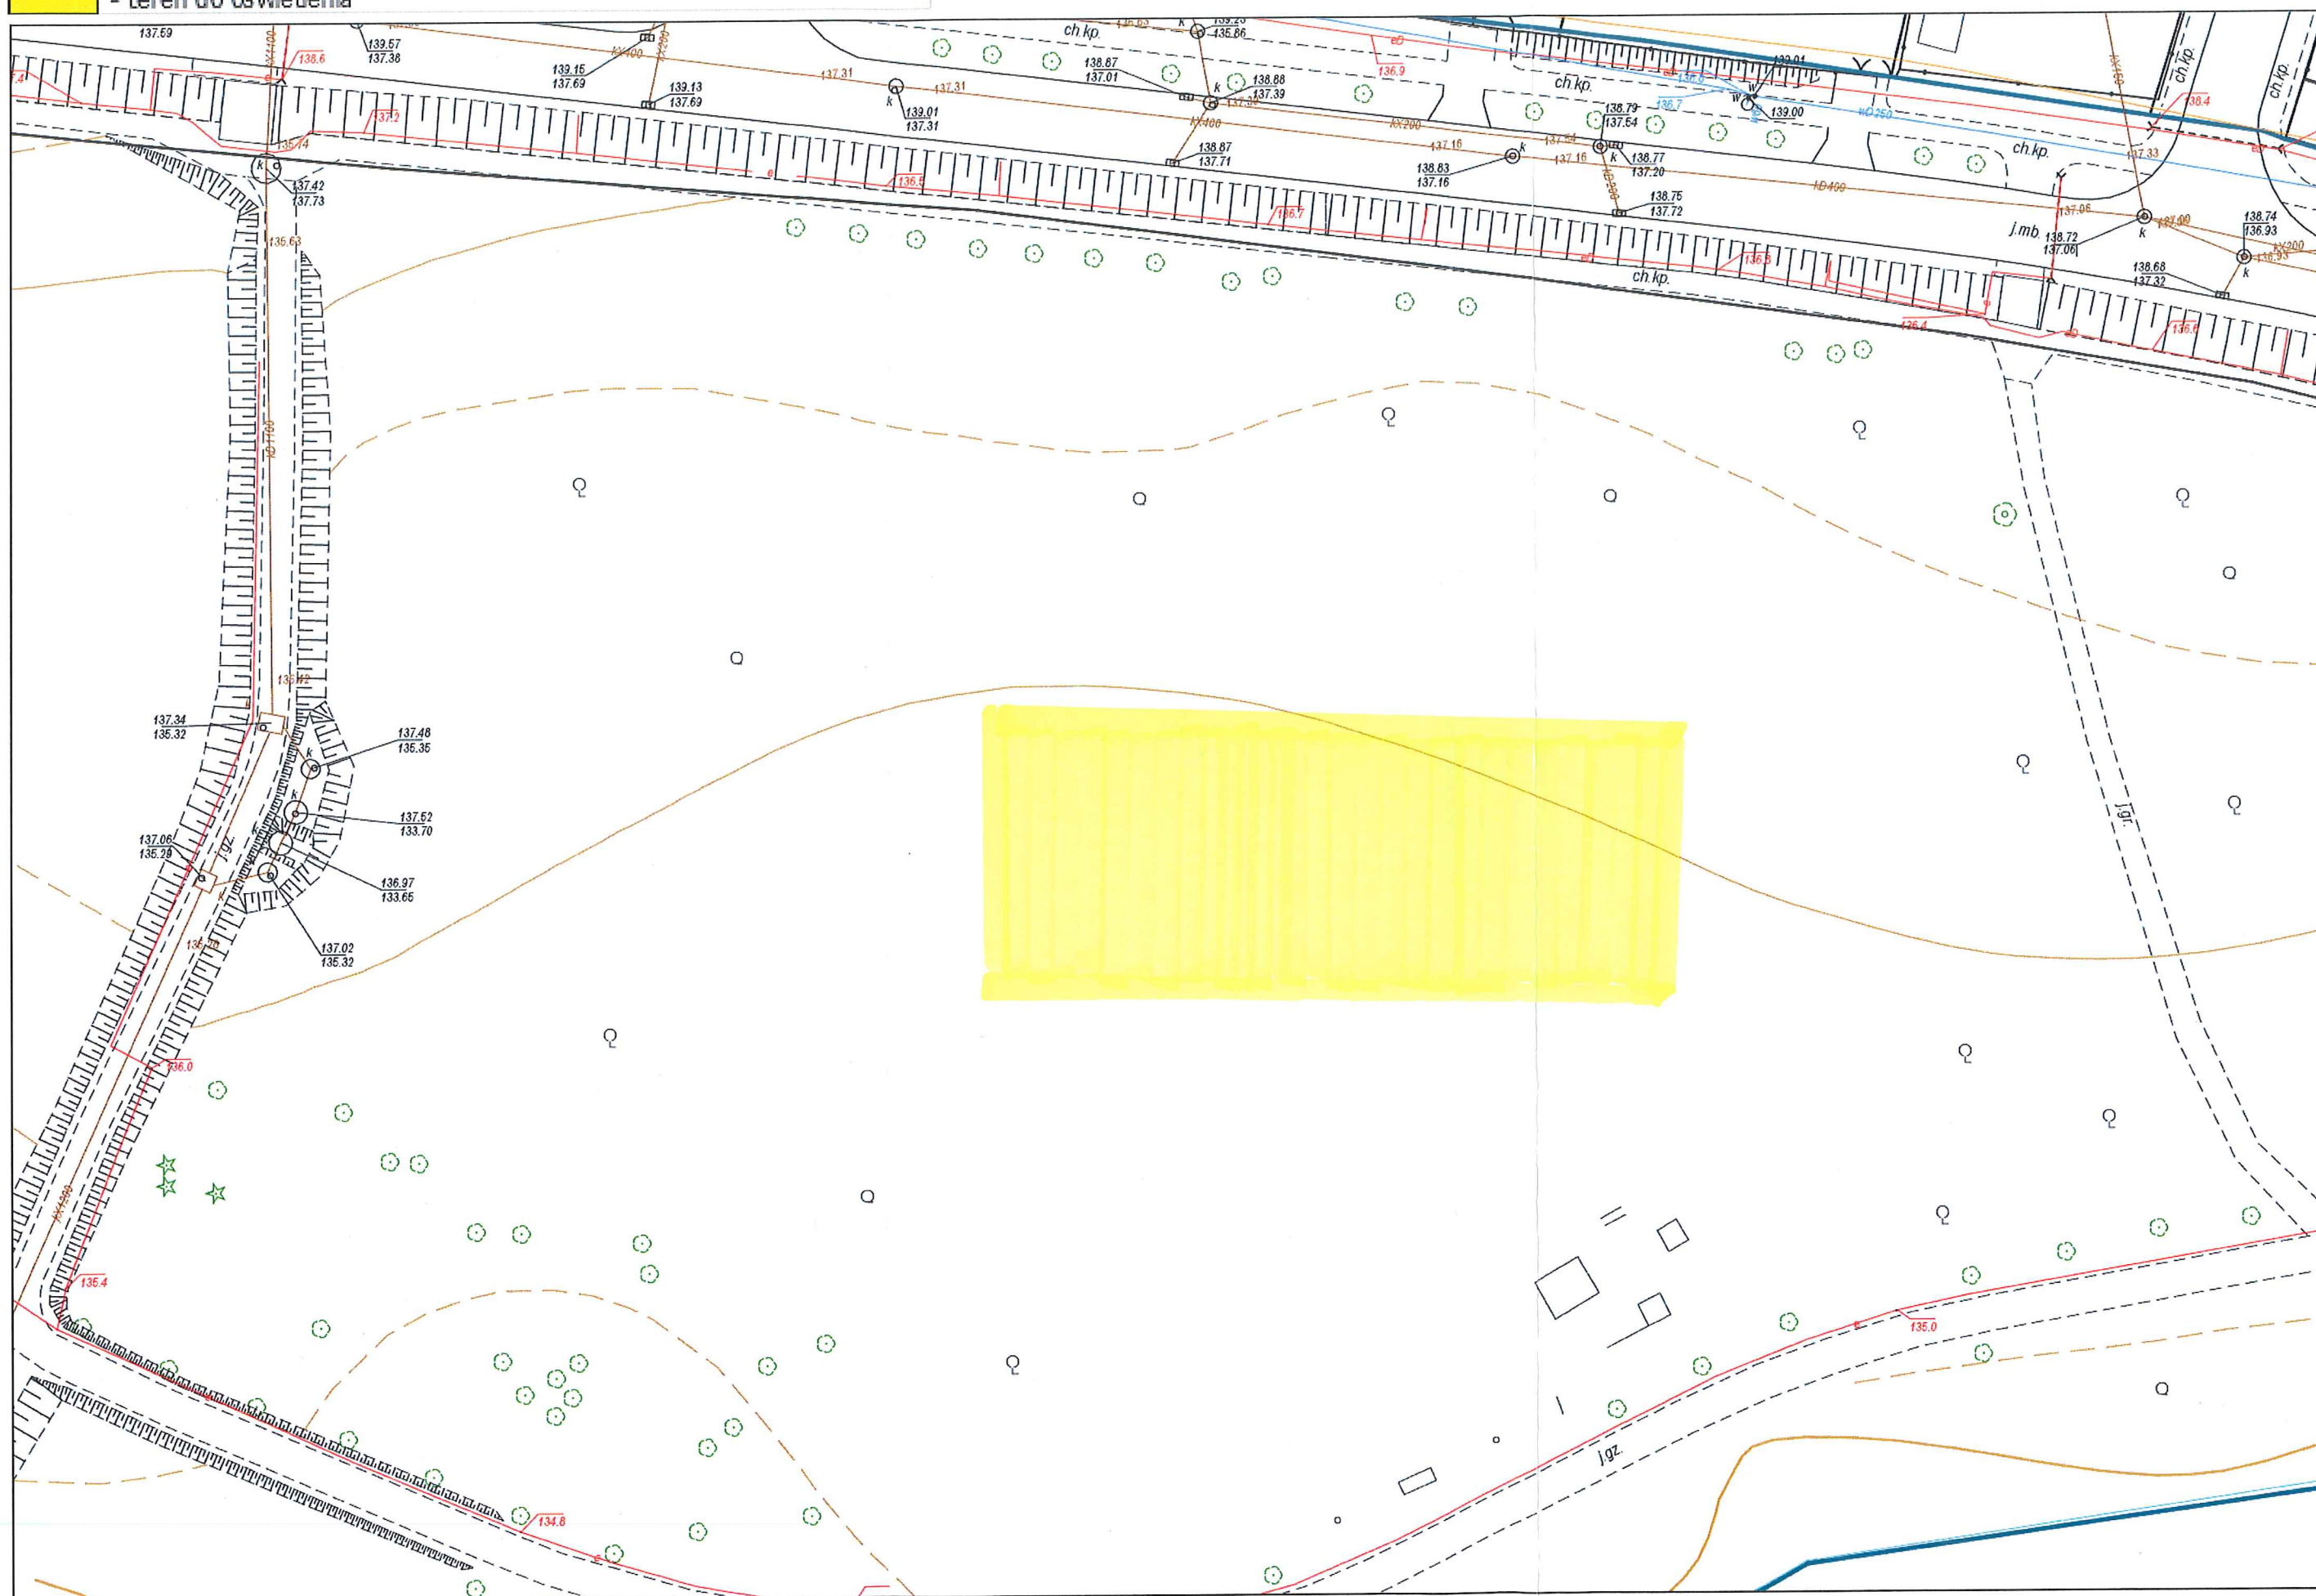


Zał. 7. Oświetlenie terenu chodnika i drogi przy ul. Kopernika w Szczedinku

 - teren do oświetlenia




Zał. 8a. Oświetlenie terenu przebudowanego chodnika przy ul. Bagiennej w Szczecinku

 - teren do oświetlenia






- teren do oświetlenia

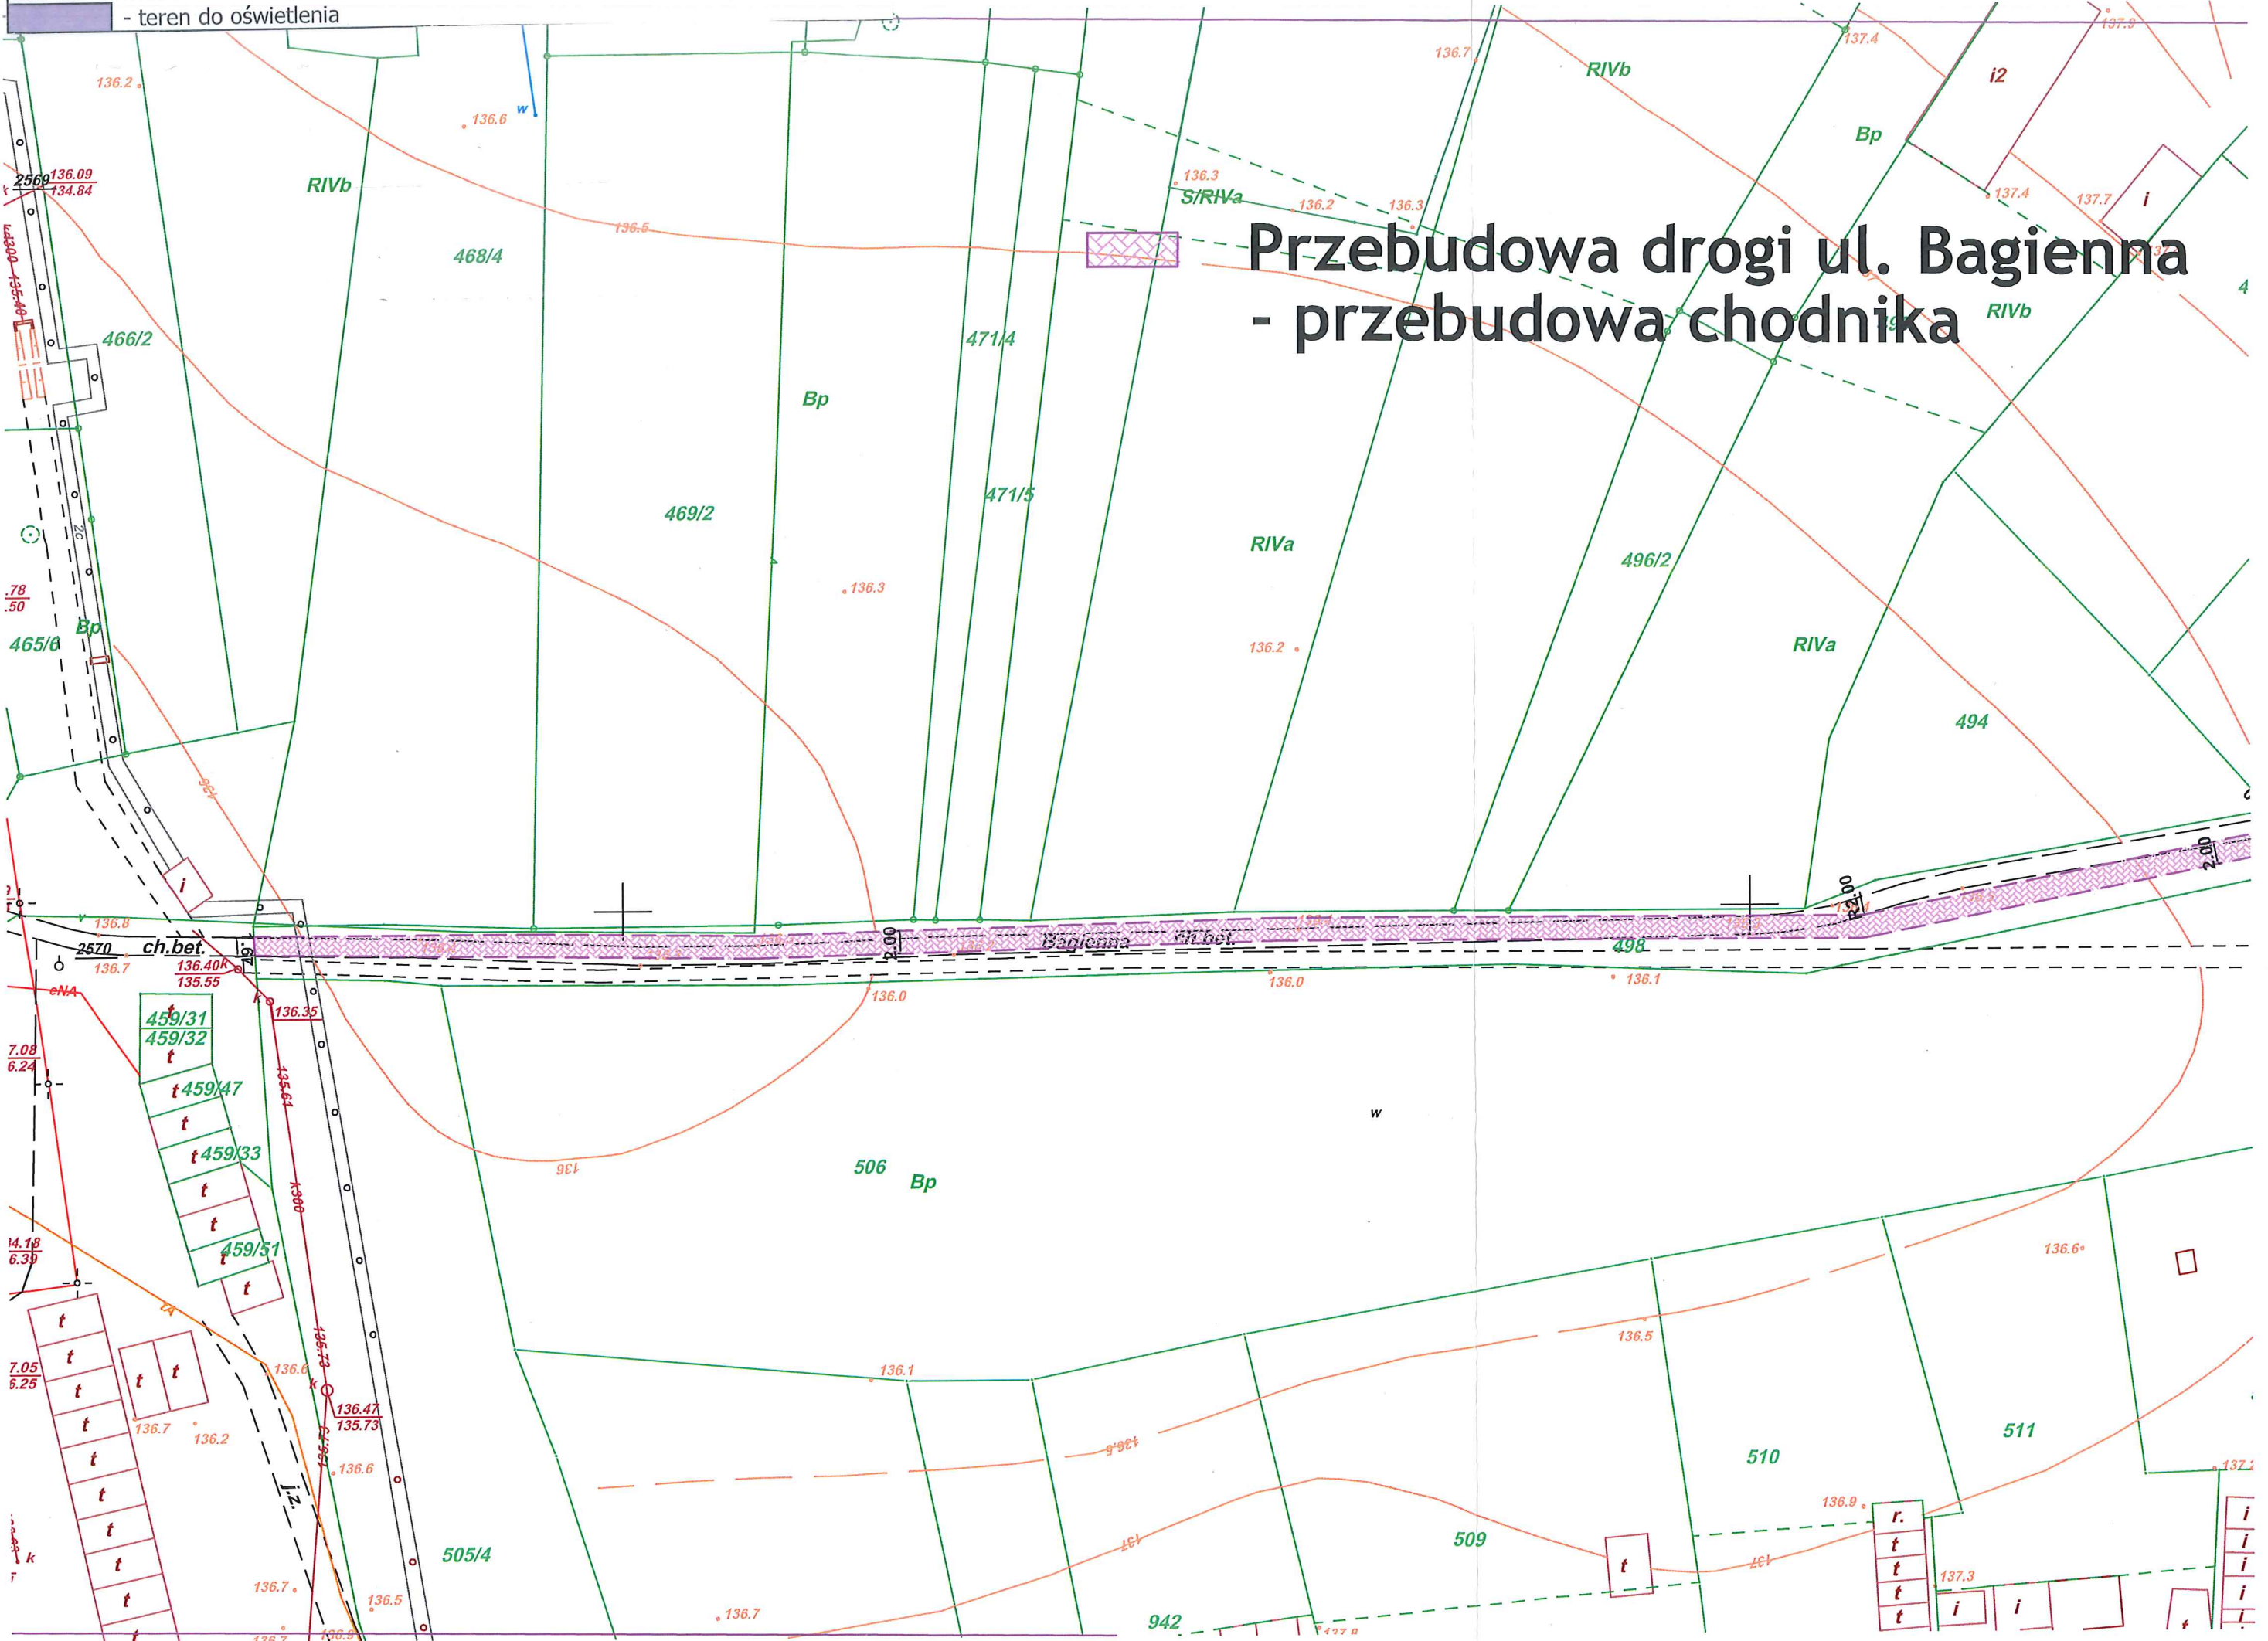

**Przebudowa drogi ul. Bagiennej  
- przebudowa chodnika**

Zał. 8c. Oświetlenie terenu przebudowanego chodnika przy ul. Bagienniej w Szczecinku  
- teren do oświetlenia


# Przebudowa drogi ul. Bagienna - przebudowa chodnika

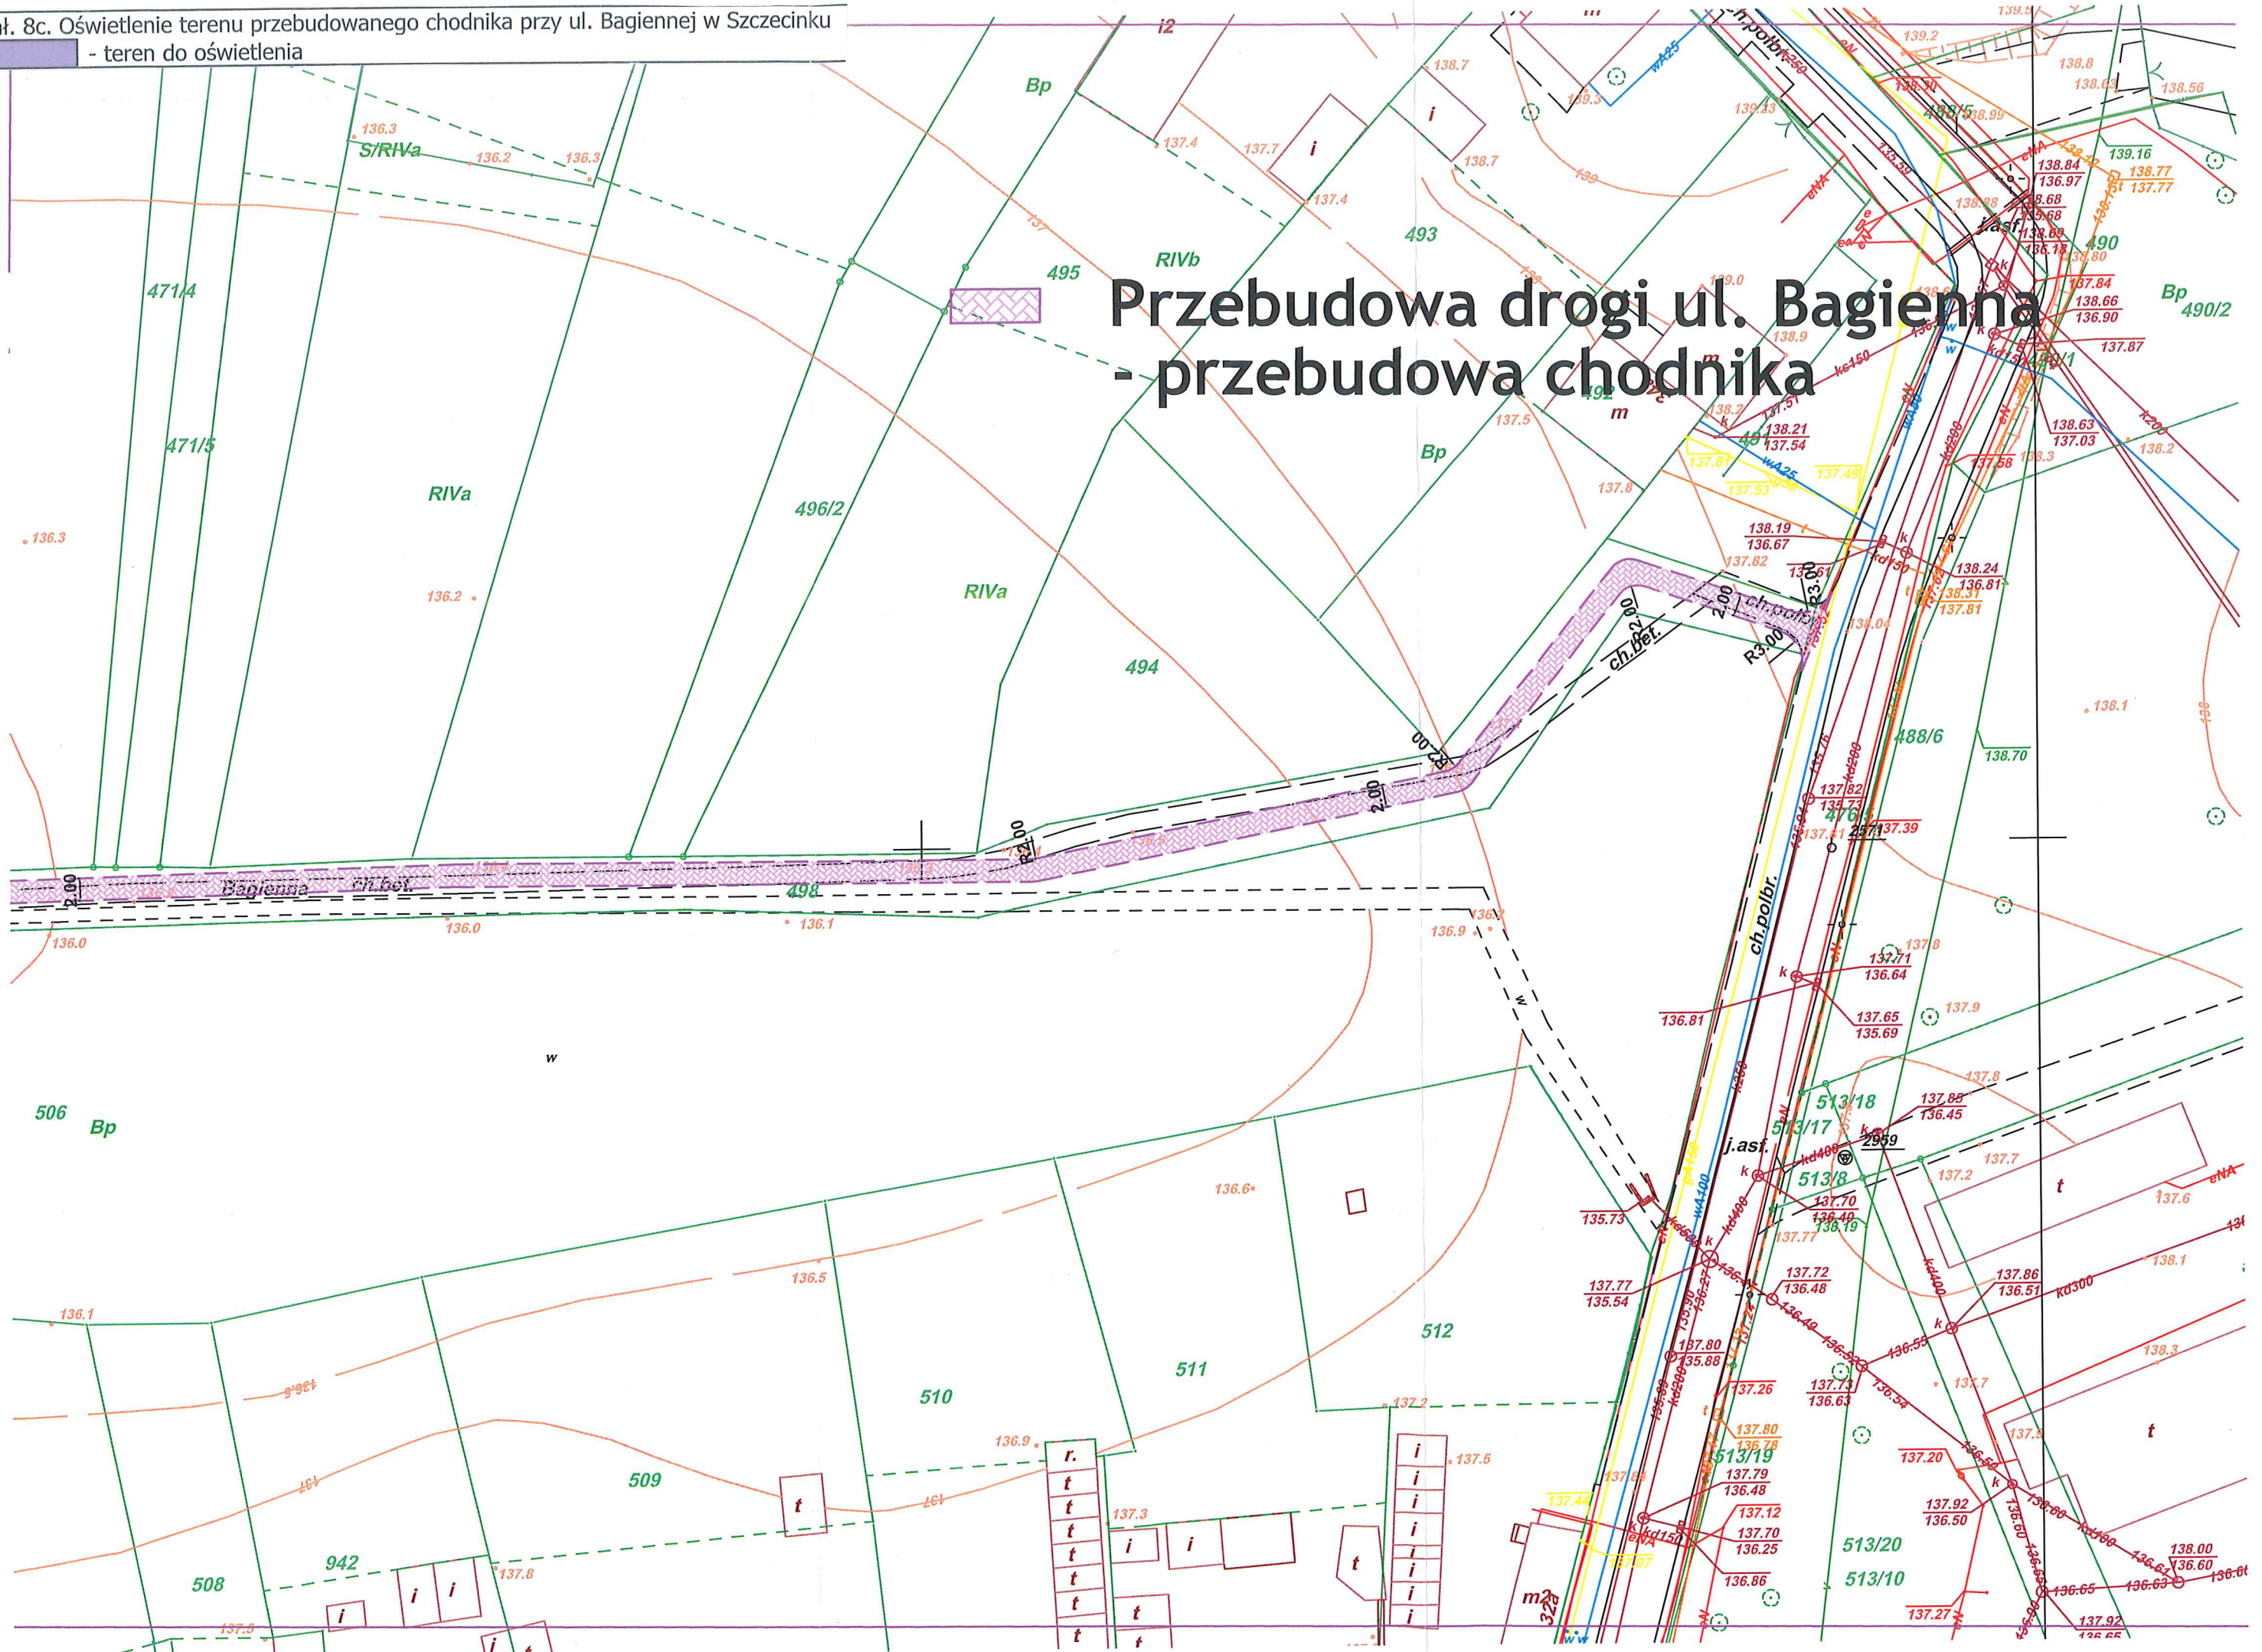





Zał. 11. Oświetlenie terenu drogi przy ul. Polnej 33 w Szczecinku

 - teren do oświetlenia

