


LEGENDA (BUDOWA-SKRZYŻOWANIE)

- krawężnik betonowy wys. 12cm
- krawężnik betonowy wys. 2cm
- obrzeże betonowe
- nawierzchnia bitumiczna-pełna konstrukcja
- zabruk z kostki kamiennej
- chodnik z kostki bet. szarej
- miejsca parkingowe z kostki bet. czarnej
- nakładka 5cm w.ścieralnej z B.A. (po frezowaniu 5 i 11cm)
- nakładka 5cm w.ścieralnej z B.A.

Dokumentacja projektowa budowy drogi publicznej komunikującej
tereny spółek miejskich z ul. Cieślaka w Szczecinku

Plansza przedmiarowa-budowa (skrzyżowanie)


Autorska Pracownia Projektowa mgr inż. Jan Sontowski 75-644 Koszalin Słoneczna 27 tel: 094 317 52 15	projektant	mgr inż. Jan Sontowski	mgr inż. Jan Sontowski	mgr inż. Jan Sontowski	DATA	listopad 2014
	opracował br. drogowy	mgr inż. Bartosz Sontowski	mgr inż. Bartosz Sontowski	mgr inż. Bartosz Sontowski	SKALA	1:500
	opracował	mgr inż. Wojciech Lehmann	mgr inż. Wojciech Lehmann	mgr inż. Wojciech Lehmann	RYS.	pl.1

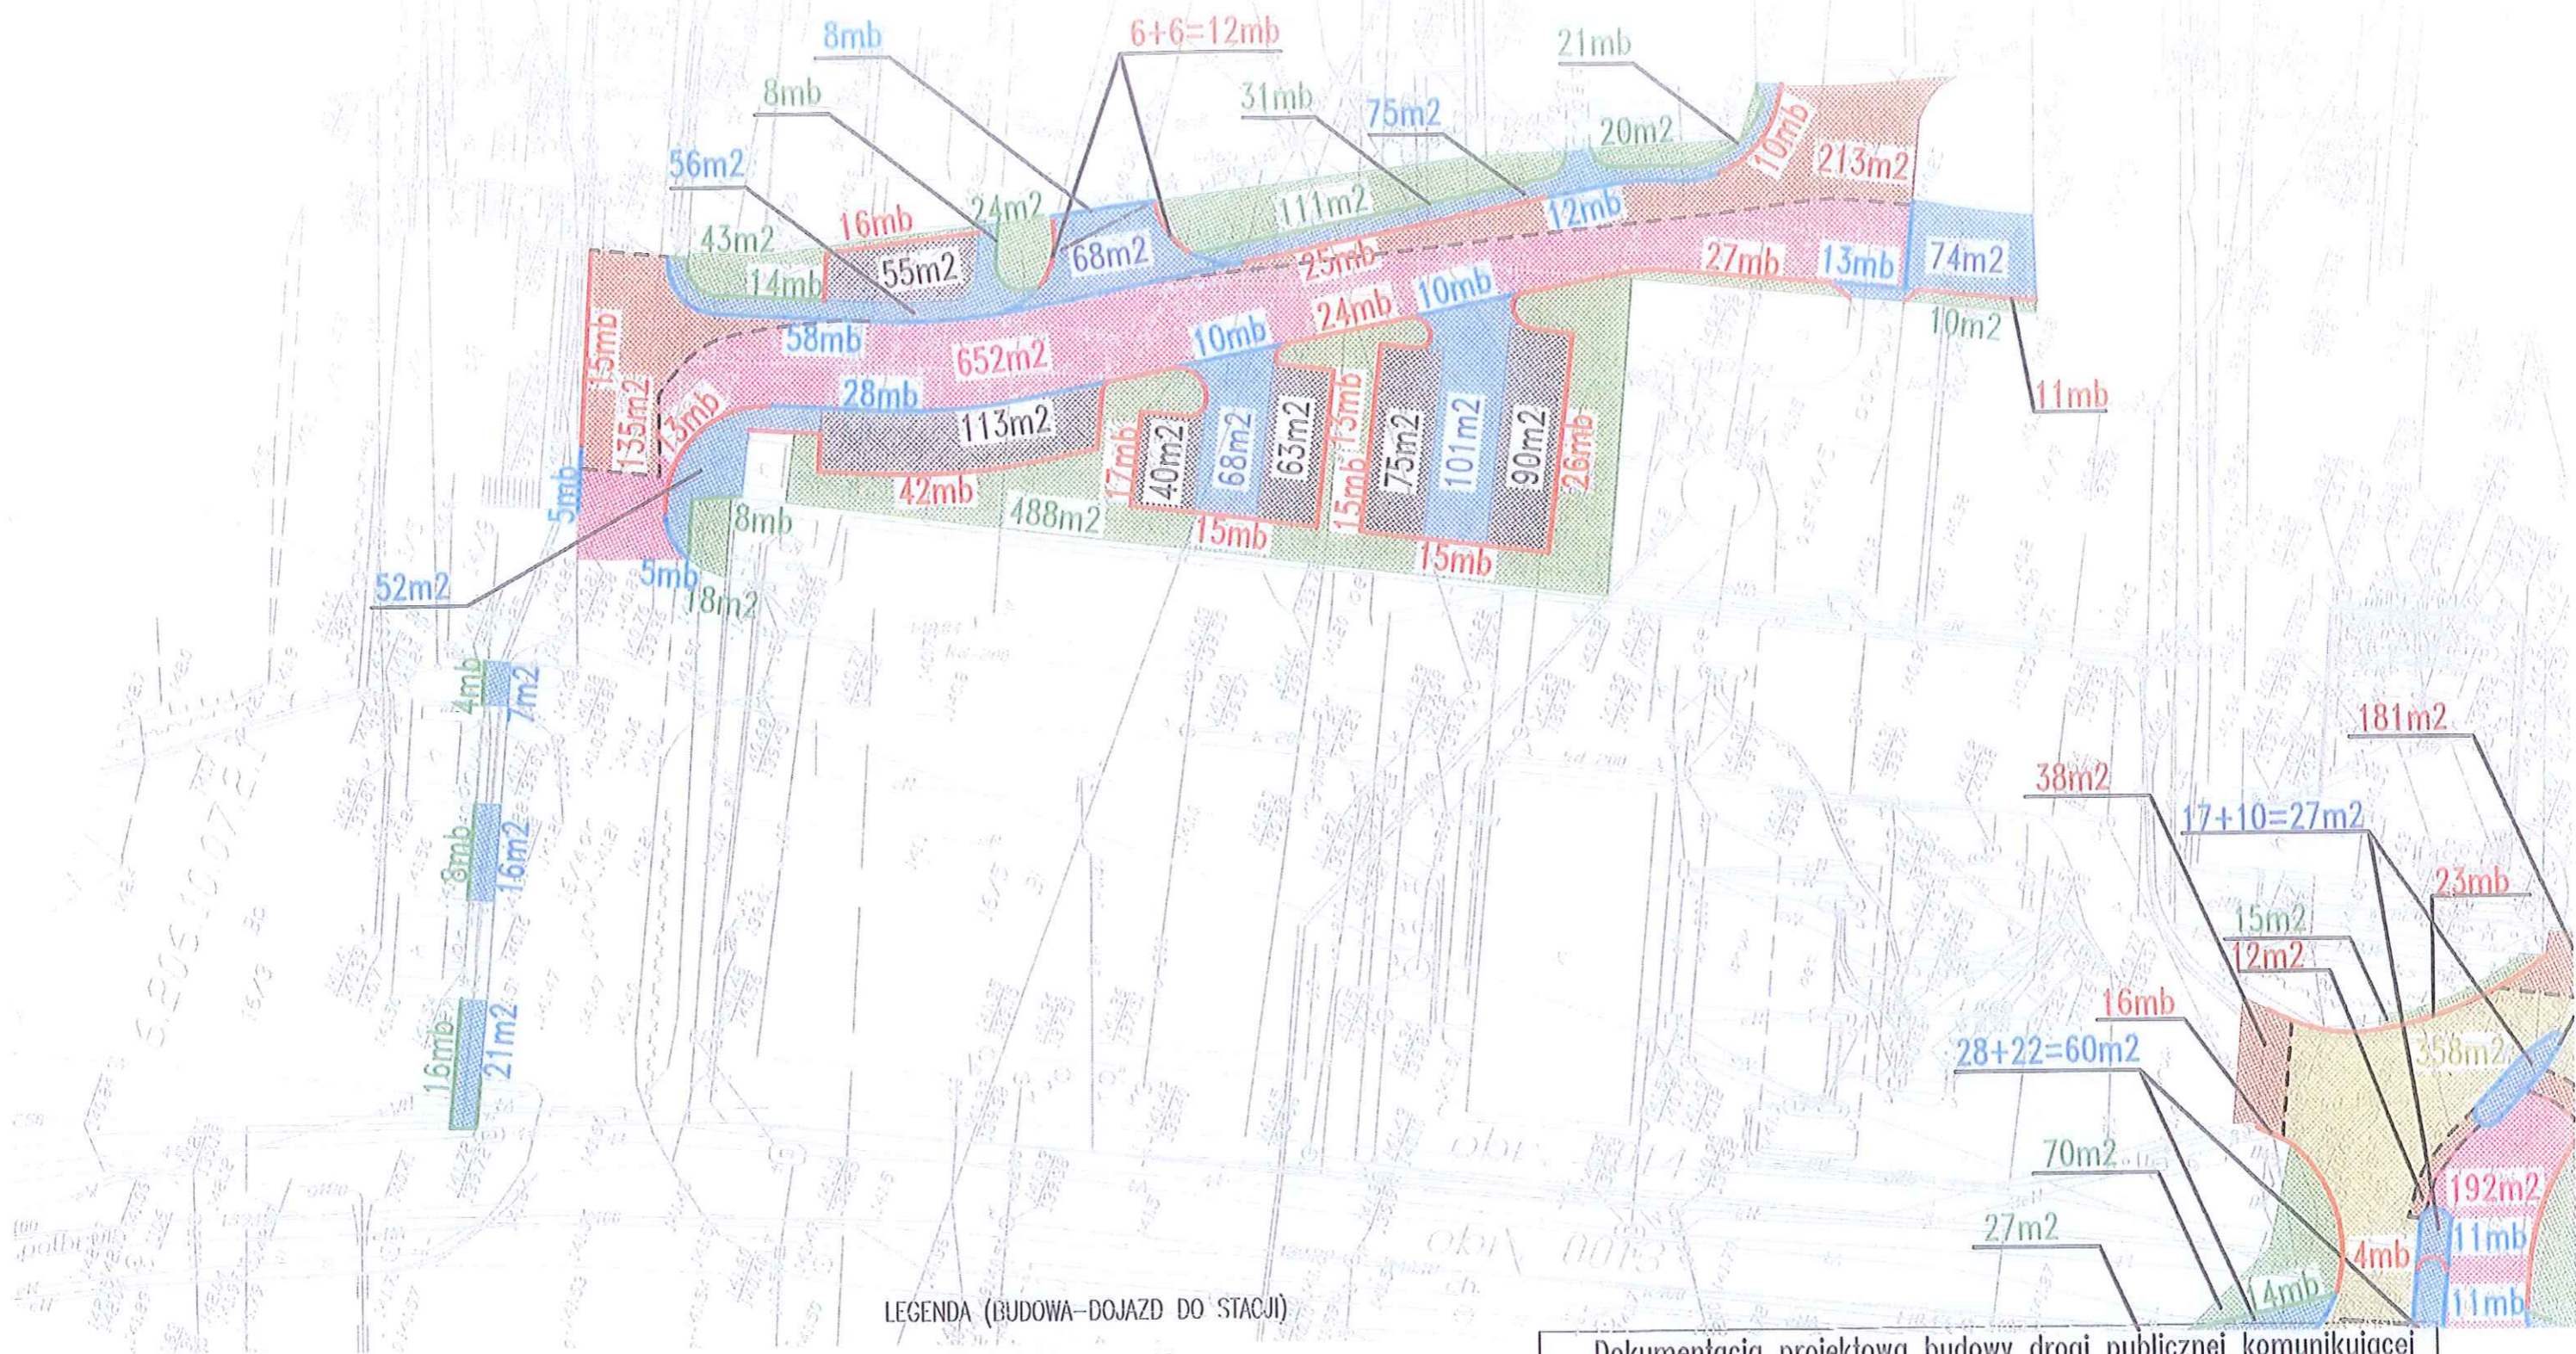

LEGENDA (BUDOWA-DOJAZD DO STACJI)

- krawężnik betonowy wys. 12cm
- krawężnik betonowy wys. 2cm
- obrzeże betonowe
- nawierzchnia bitumiczna-pełna konstrukcja
- chodnik z kostki bet. szarej
- miejsca parkingowe oraz zjazdy z kostki bet. czarnej
- nakładka 5cm w.scieralnej z B.A. (po frezowaniu 5 i 11cm)

Dokumentacja projektowa budowy drogi publicznej komunikującej tereny spółek miejskich z ul. Cieślaka w Szczepinku			
Plansza przedmiarowa-budowa (dojazd do stacji)			
Autorska Pracownia Projektowa mgr inż. Jan Sontowski 75-611 Koszalin Swierkowa 27 tel. 061 517 32 15	projektant mgr inż. Jan Sontowski	upr. § 2 ust 1 § 5 ust. 1 § 13 ust. 1 pkt 3b nr 1/10/0300/10/01 WOPZANO Koszalin	DATA listopad 2014
	sprawdził br. drogowca mgr inż. Bartosz Sontowski	uprawnia do proj. bez ograniczeń w spec. drogowej nr 212/0115/1000/07	SKALA 1:500
	opracował mgr inż. Wojciech Lehmann		RYS. p1.2

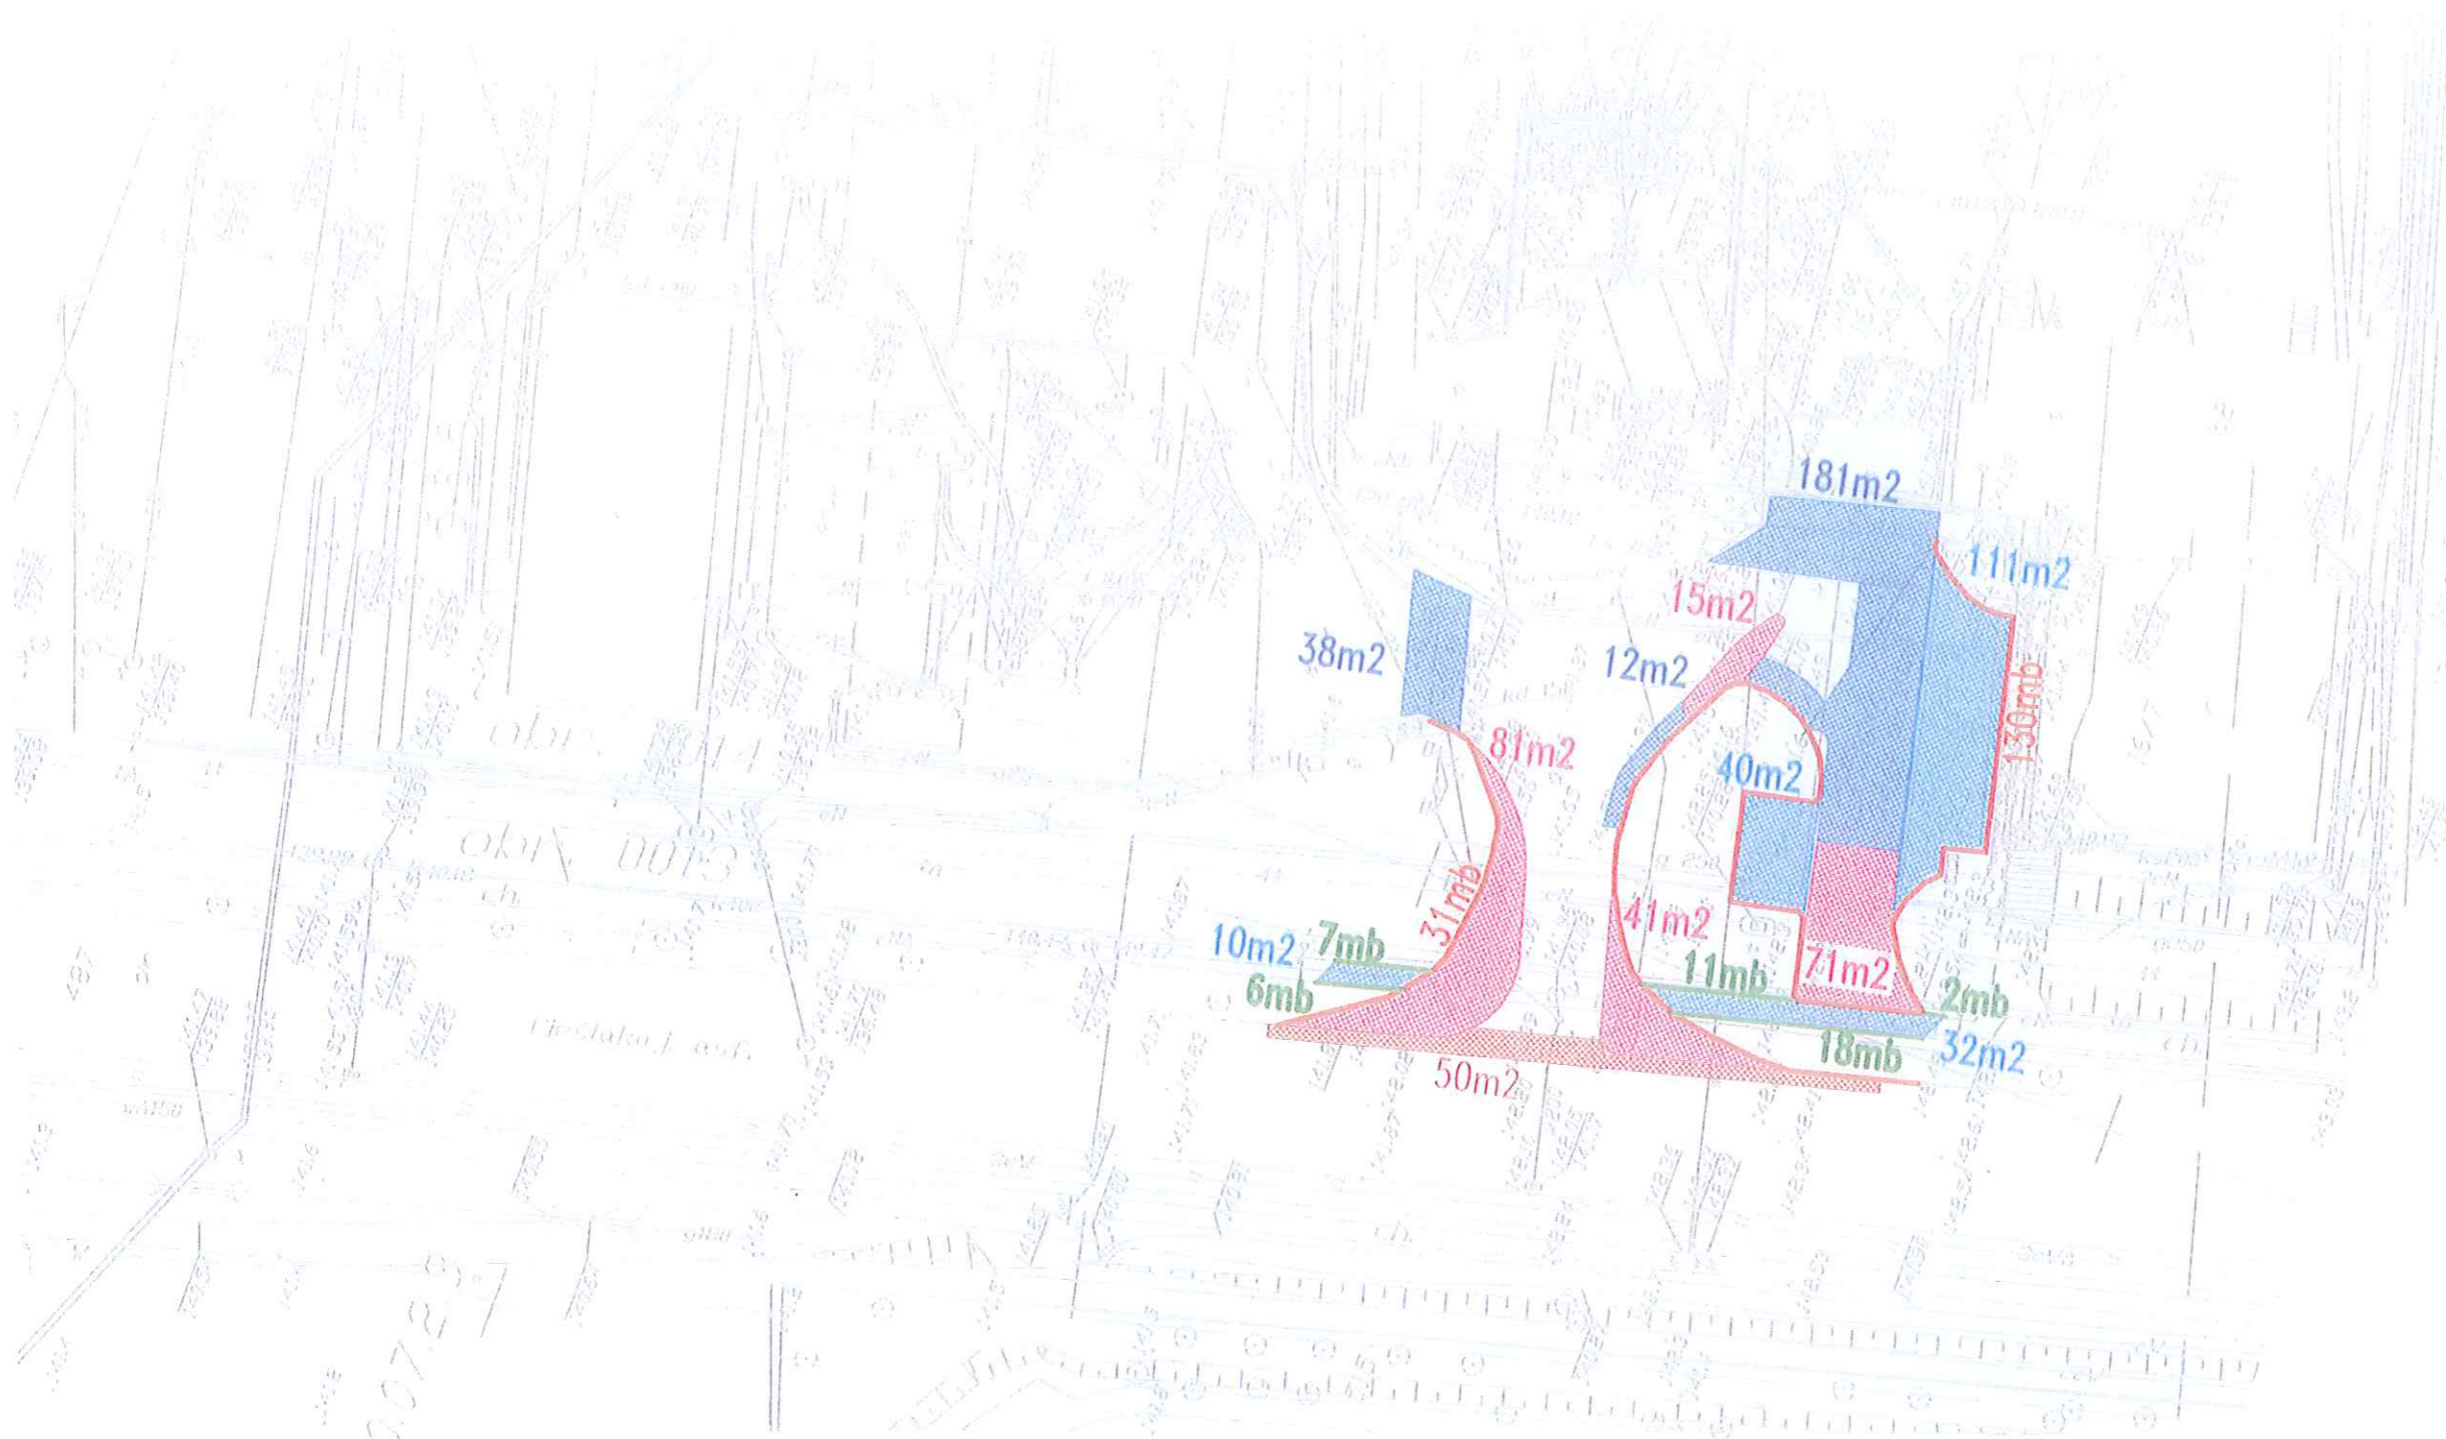


S.206.10.07.29





LEGENDA (ROZBIÓRKI-SKRZYŻOWANIE)

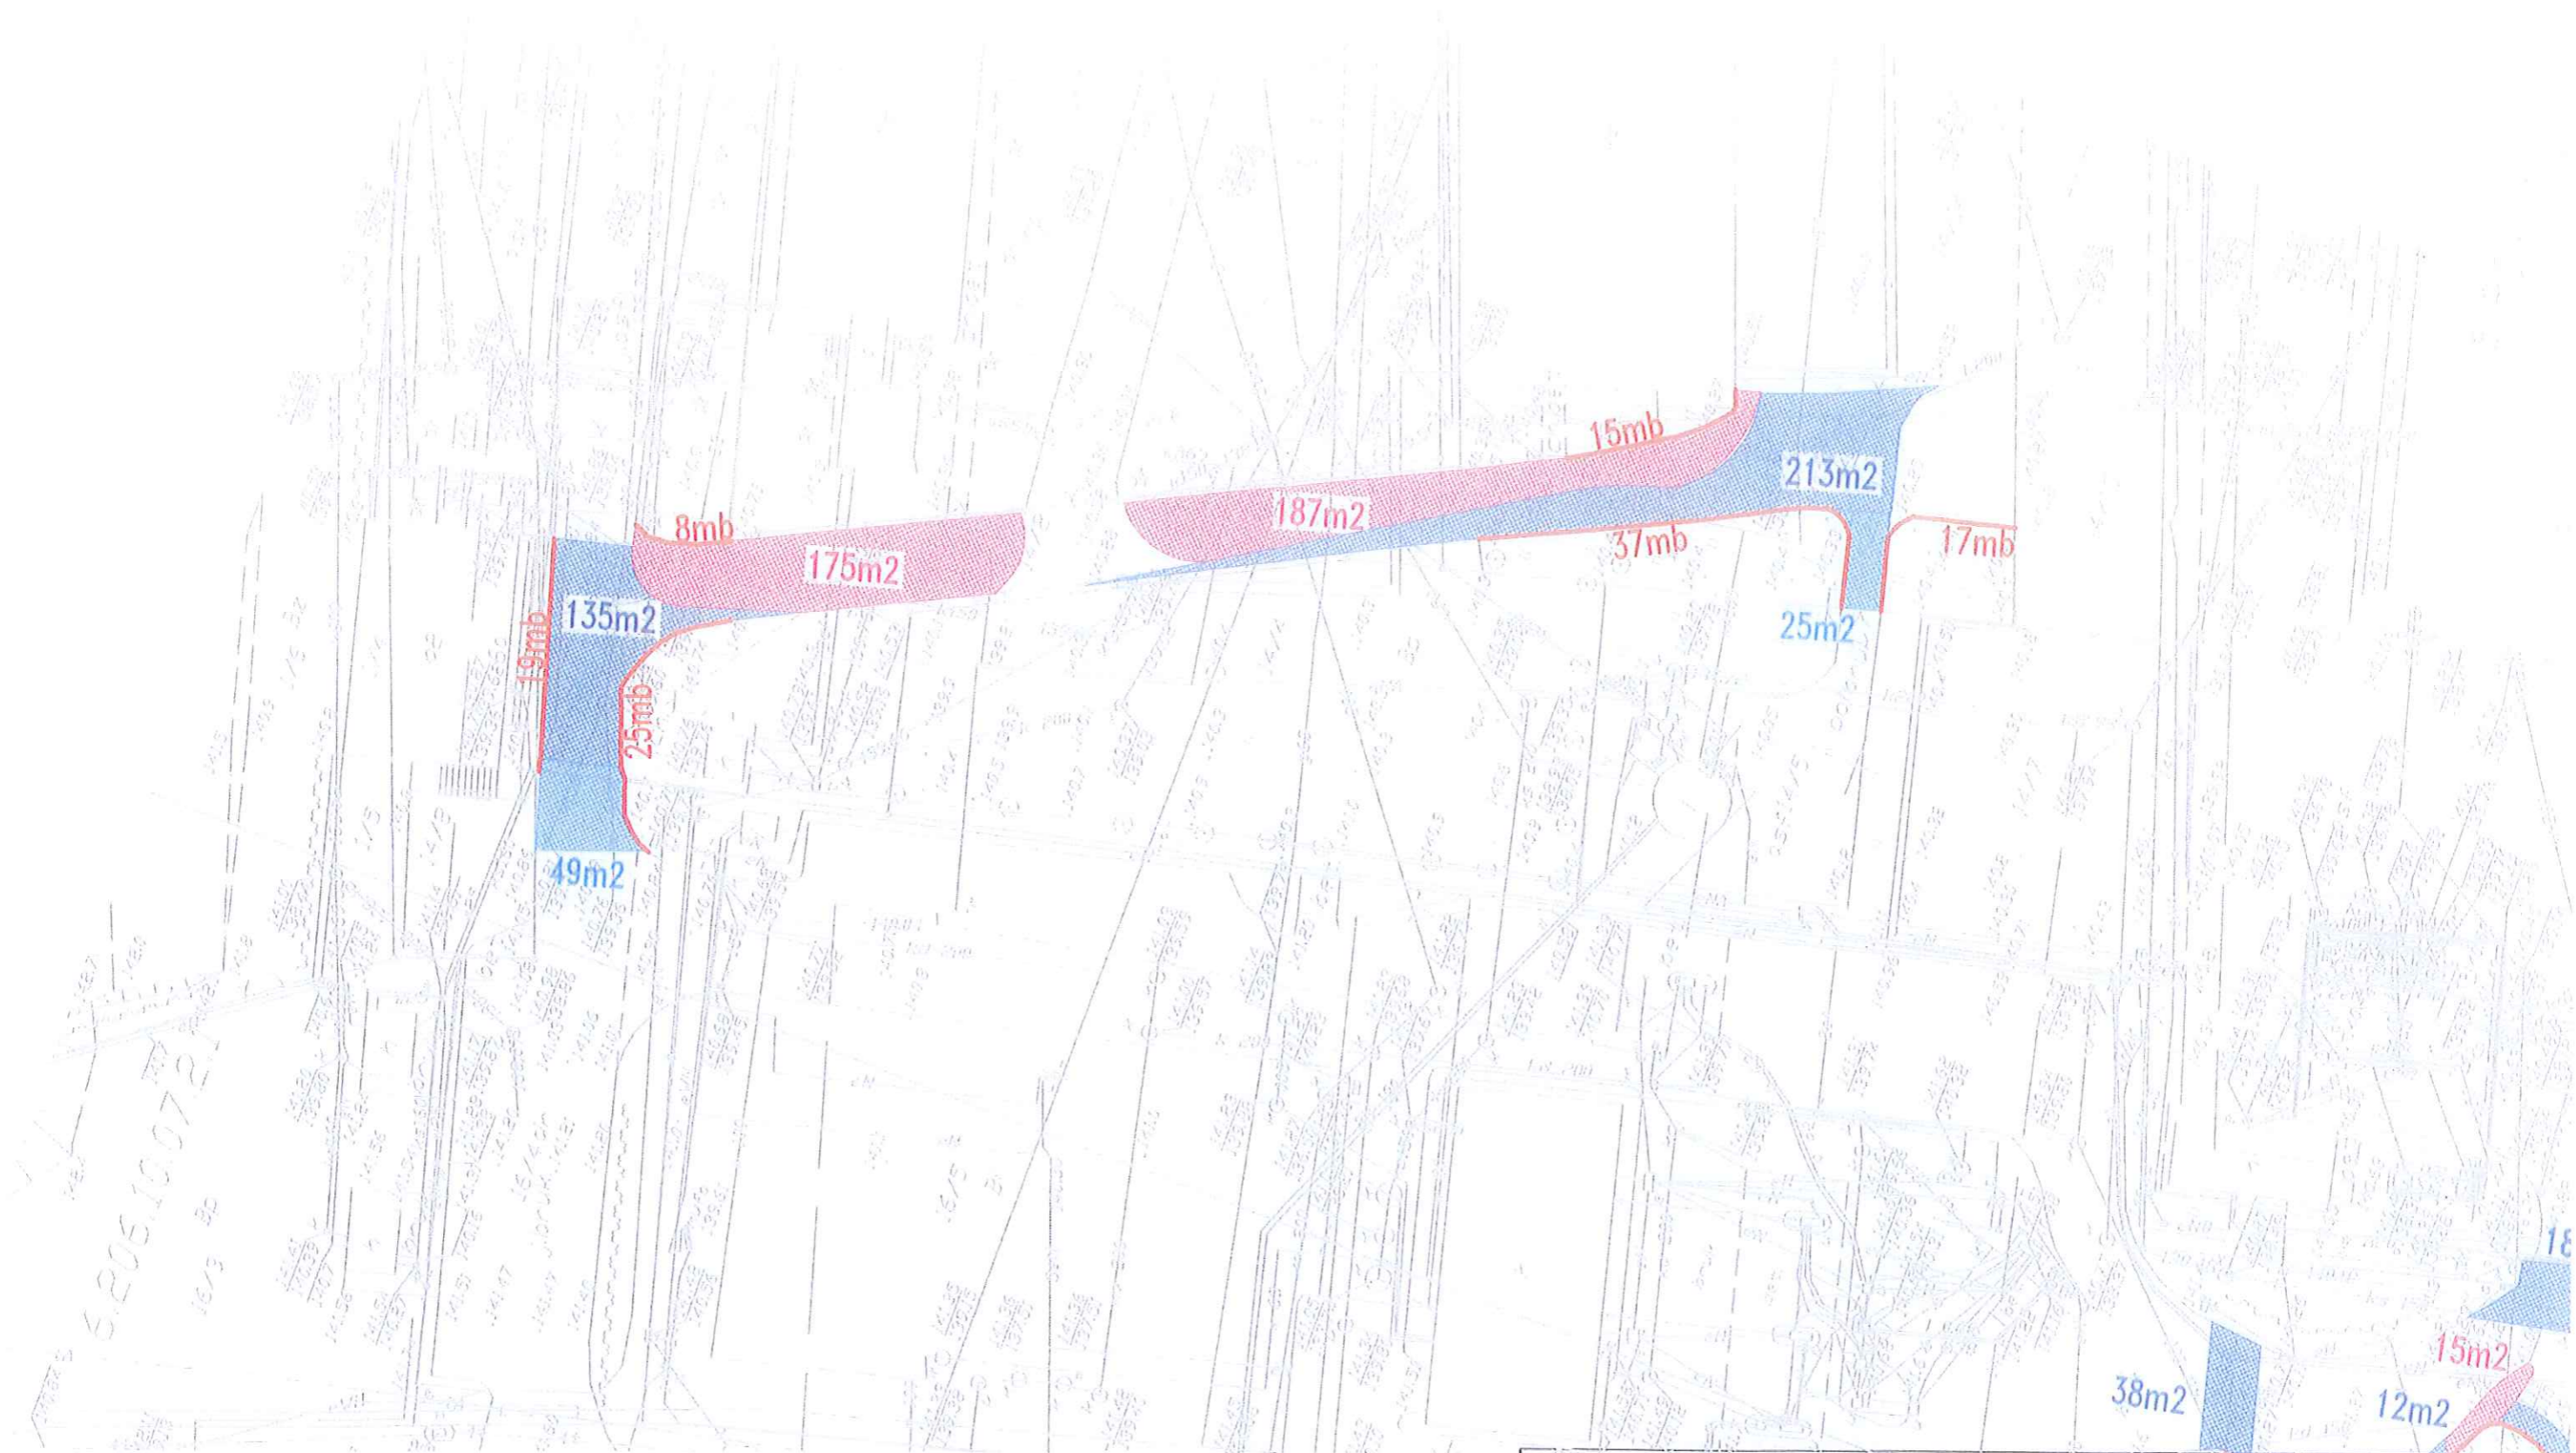- krawężnik betonowy
- obrzeże betonowe
- nawierzchnia bitumiczna-pełna konstrukcja
- nawierzchnia bitumiczna-frezowanie 5cm
- nawierzchnia bitumiczna-frezowanie 11cm
- nawierzchnia z kostki betonowej szarej

Dokumentacja projektowa budowy drogi publicznej komunikującej tereny spółek miejskich z ul. Ciesłaka w Szczecinku			
Plansza przedmiarowa-rozbiórki (skrzyżowanie)			
<small>Autorska Pracownia Projektowa mgr inż. Jan Sontowski 75-044 Koszalin Słowicza 27 tel. (0-61) 317 32 15</small>	<small>projektant: mgr inż. Jan Sontowski</small>	<small>mgr. § 2 ust 1 § 5 ust. 1 § 13 ust.1 pkt 3b nr 1/10/0300/40/01 WOPPIB Koszalin</small>	<small>DATA listopad 2014</small>
<small>opracował br. drogowe: mgr inż. Bartosz Sontowski</small>	<small>opracował: mgr inż. Wojciech Lehmann</small>	<small>uzgodniono do proj. bez ograniczeń w spec. drogowej nr 2/P/0115/1000/01</small>	<small>SKALA 1:500</small>
		<small>RYS. p2.1</small>	



LEGENDA (ROZBIÓRKI-DOJAZD DO STACJI)

-  krawężnik betonowy
-  nawierzchnia bitumiczna-pełna konstrukcja
-  nawierzchnia bitumiczna-frezowanie 5cm
-  nawierzchnia z kostki betonowej szarej

Dokumentacja projektowa budowy drogi publicznej komunikującej tereny spółek miejskich z ul. Cieślaka w Szczecinku			
Plansza przedmiarowa-rozbiórki (dojazd do stacji)			
Autorska Pracownia Projektowa mgr inż. Jan Sontowski 76-644 Koszalin Sułkowska 27 tel: (0-04) 347 32 15	projektant: mgr inż. Jan Sontowski	upr. § 2 ust. 1 § 5 ust. 1 § 13 ust. 1 pkt 3b nr 1/10/8300/10/01 WOPPIAD Koszalin	DATA listopad 2014
	sprawdził br. drogowca: mgr inż. Bartosz Sontowski	uprawnienia do proj. bez ograniczeń w spec. drogowej nr 212/0115/1000/01	SKALA 1:500
	opracował: mgr inż. Wojciech Lehmann		RYS. p2.2