
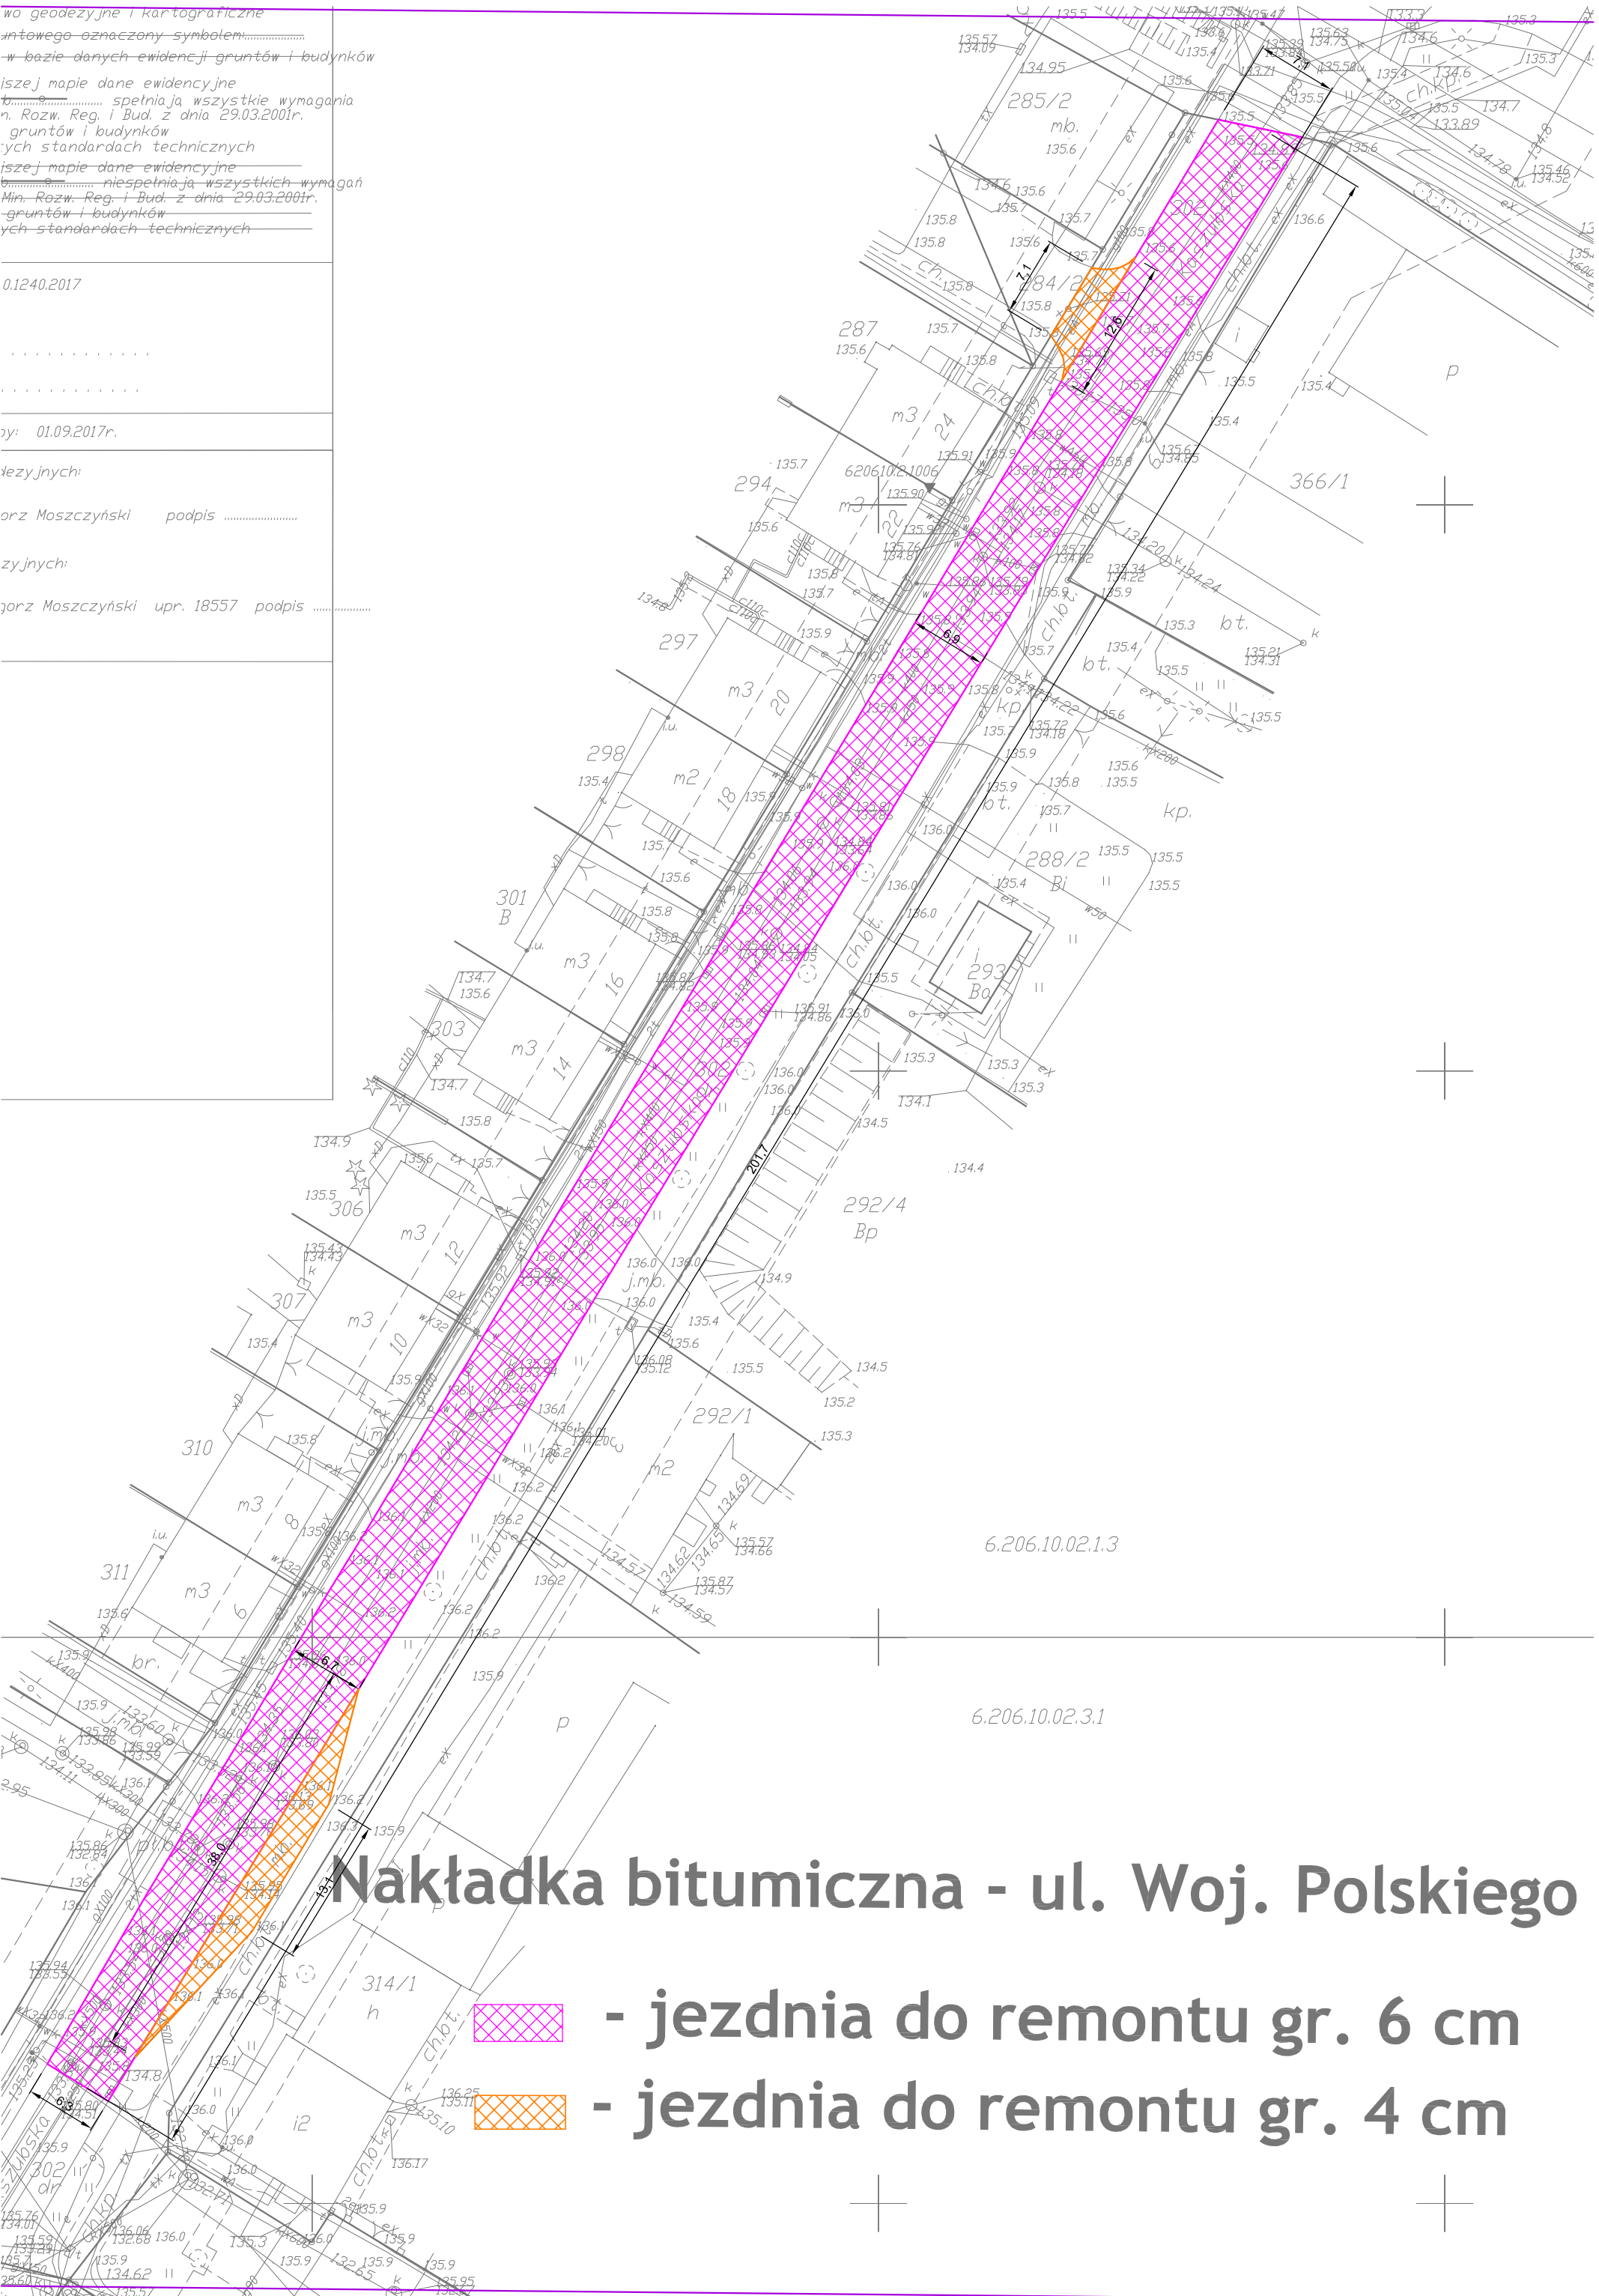



wo geodezyjne i kartograficzne
ntowego oznaczony symbolem:
-w bazie danych ewidencji gruntów i budynków
iszej mapie dane ewidencyjne
t..... spełniają wszystkie wymagania
n. Rozw. Reg. i Bud. z dnia 29.03.2001r.
gruntów i budynków
ych standardach technicznych
iszej mapie dane ewidencyjne
t..... nie spełniają wszystkich wymagań
Min. Rozw. Reg. i Bud. z dnia 29.03.2001r.
gruntów i budynków
ych standardach technicznych

0.1240.2017
.....
.....
y: 01.09.2017r.
leżających:
orz Moszczyński podpis
zających:
orz Moszczyński upr. 18557 podpis

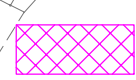

Nakładka bitumiczna - ul. Woj. Polskiego

-  - jezdnia do remontu gr. 6 cm
-  - jezdnia do remontu gr. 4 cm